


P:\021000 bis 021999\021037 AKN Eidelstedt - Kaltenkirchen\03 Zeichnungen\Los 1\ 021037-PFA1-1-...-SE15037-VP-L-202_Lageplan-zweigleisige Einfädelung.dwg

Lageplan M 1:500


0 10 20 30 40 50 m

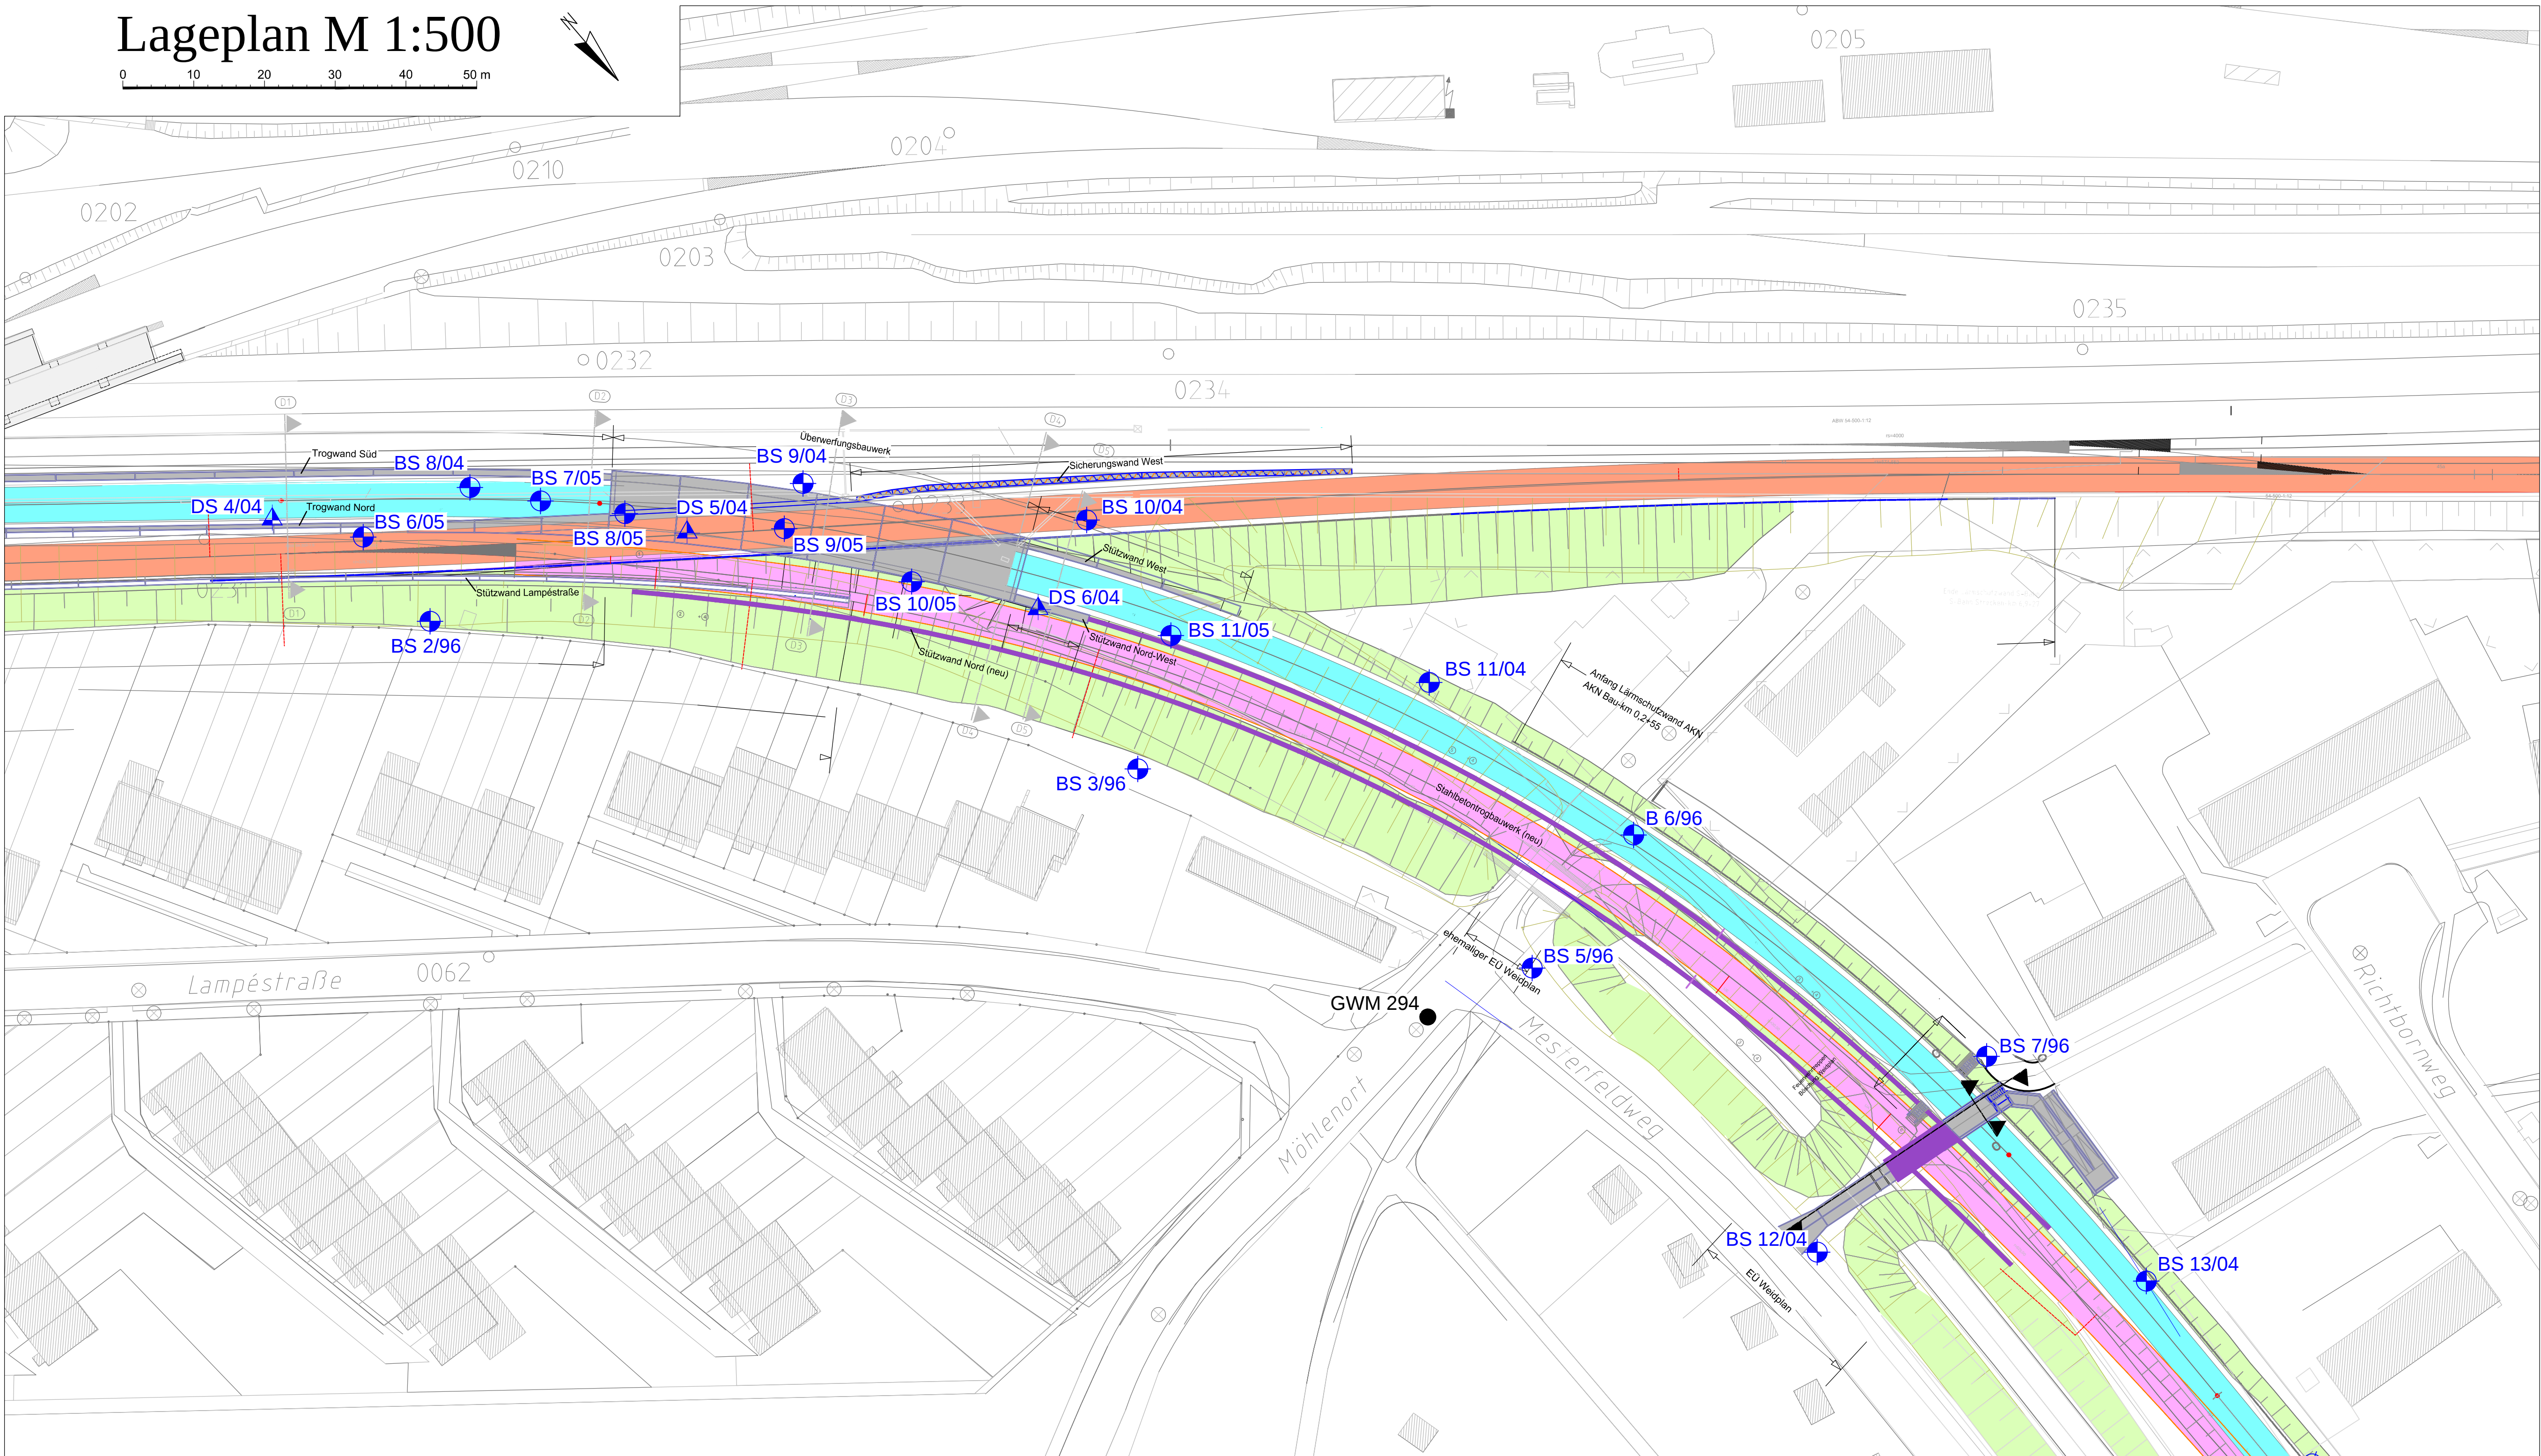

Legende:

- Altaufschlüsse (s. Anlage 021037/PFA1/2 bis 4)
- GWM 294 ohne Darstellung
- Personenzüge AKN (Bestand eingeleisig)
- Personenzüge AKN (Planung)
- S-Bahn stadttauswärts

Übersichtsplan M 1:5000

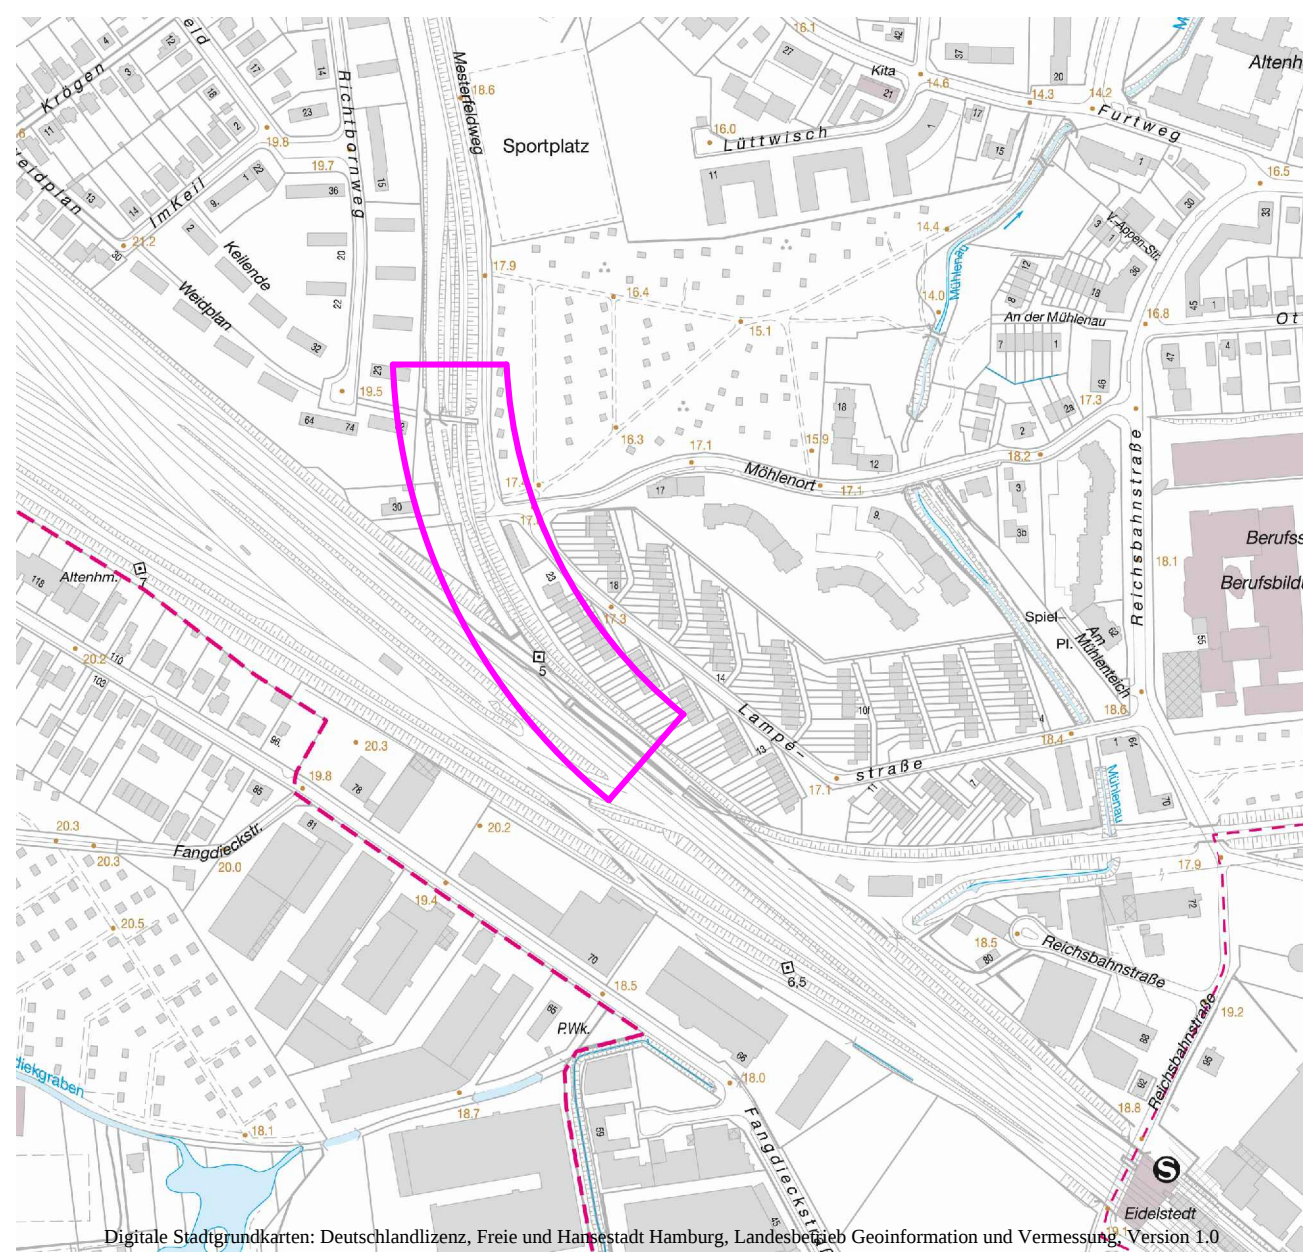

Digitale Stadtgrundkarten: Deutschlandlizen, Freie und Hansestadt Hamburg, Landesbetrieb Geoinformation und Vermessung, Version 1.0

Anlage: 021037/PFA1/1	Elektrifizierung AKN-Strecke A1/S 21 PFA1 - Zweigleisige Einfädelung	Änderungen:
Maßstab: 1:500 / 1:5000		
Gez.: Ef	Lage- und Übersichtsplan	Gepr.: Sto
Dat.: 04.08.2015		Dat.: 01.12.2015
GRUNDBAUINGENIEURE STEINFELD UND PARTNER GbR ERDBAULABORATORIUM HAMBURG 20457 HAMBURG - REIMERSBRÜCKE 5 - TELEFON (040) 389139-0		

