


Kilometrierungsgleis = westliches Gleis (Kaltenkirchen - HH)
 Darstellung der Bäume schematisch, detaillierte Darstellung im LBP

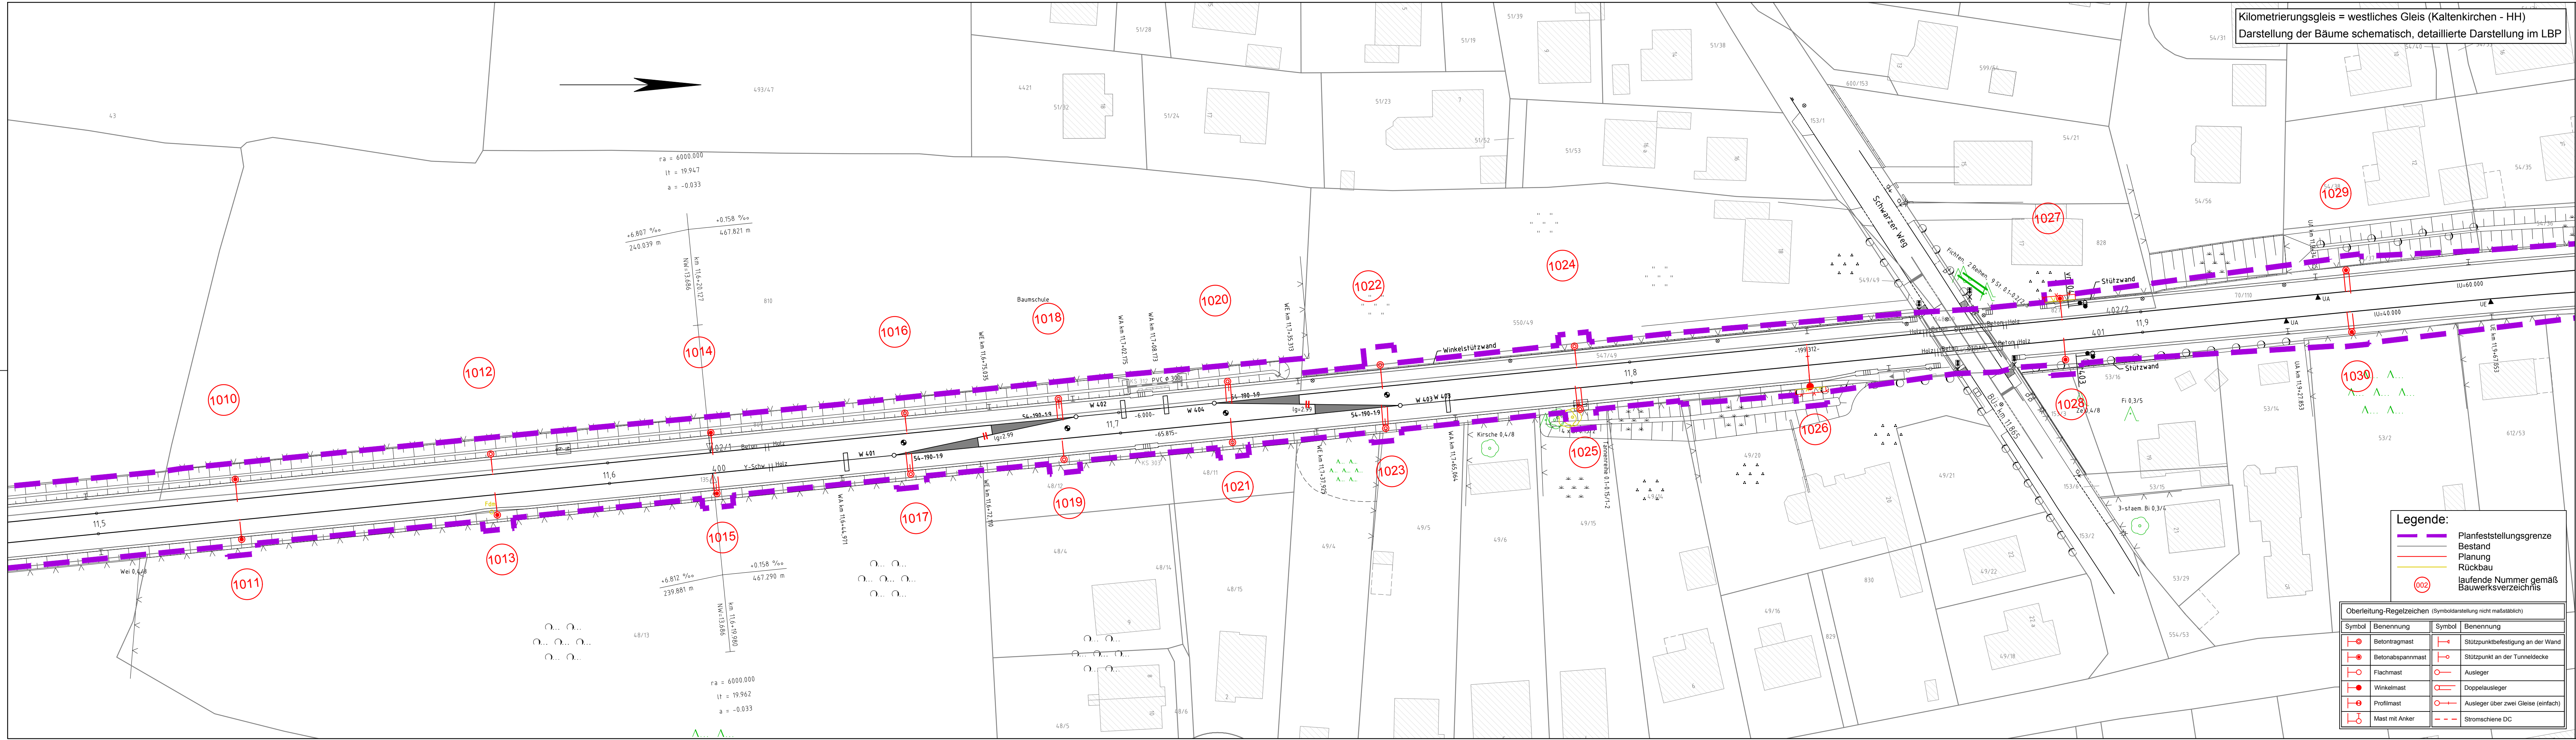

- Legende:**
- Planfeststellungsgrenze
 - Bestand
 - Planung
 - Rückbau
 - laufende Nummer gemäß Bauwerksverzeichnis

Oberleitung-Regelzeichen (Symboldarstellung nicht maßstäblich)

Symbol	Benennung	Symbol	Benennung
	Betontragmast		Stützpunktbefestigung an der Wand
	Betonabspannmast		Stützpunkt an der Tunneldecke
	Flachmast		Ausleger
	Winkelmast		Doppelausleger
	Profilmast		Ausleger über zwei Gleise (einfach)
	Mast mit Anker		Stromschiene DC

Anlage A3.2																					
<table border="1" style="width: 100%; border-collapse: collapse;"> <tr> <th>Nr.</th> <th>Änderungen</th> <th>Datum</th> <th>Name</th> </tr> <tr> <td> </td> <td> </td> <td> </td> <td> </td> </tr> </table>	Nr.	Änderungen	Datum	Name																	
Nr.	Änderungen	Datum	Name																		
Vorhabenträger: AKN Eisenbahn AG Rudolf-Diesel-Straße 2 24568 Kaltenkirchen																					
Kaltenkirchen, den: 11.11.2016 Generalplanung: Sellhorn Ingenieurgesellschaft mbH Teilfeld 5, D-20459 Hamburg Tel: +49 (0)40 36 12 01-0 www.sellhorn-hamburg.de																					
Genehmigungsvermerk der Planfeststellungsbehörde: Planung Fahrleitungsanlage: spiekermann consulting engineers Spiekermann GmbH Consulting Engineers Hildesheimer Str. 25 30169 Hannover Telefon +49 511 54354-45																					
Baumaßnahme: Elektrifizierung der AKN - Strecke A1 S21 Eidelstedt - Kaltenkirchen Planfeststellungsabschnitt 2: Landesgrenze FHH / SH - Kaltenkirchen km 11,1+26 - km 34,50+00																					
Planinhalt: Lageplan zur Planfeststellung gem. § 18 AEG km 11,50 - 11,95 Gemarkung Bönningstedt																					
<table border="1" style="width: 100%; border-collapse: collapse;"> <tr> <th>gezeichnet</th> <th>Datum</th> <th>Name</th> <th>Status</th> <th>AKN-Abt. A</th> </tr> <tr> <td> </td> <td>11.11.2016</td> <td>Rahr</td> <td>VP</td> <td>EP</td> </tr> <tr> <td> </td> <td>11.11.2016</td> <td>Markurland</td> <td> </td> <td>AP</td> </tr> <tr> <td> </td> <td>11.11.2016</td> <td>Gerlach</td> <td>X</td> <td> </td> </tr> </table>	gezeichnet	Datum	Name	Status	AKN-Abt. A		11.11.2016	Rahr	VP	EP		11.11.2016	Markurland		AP		11.11.2016	Gerlach	X		Streckenkilometer: km 11,50 - 11,95 Plannummer: SE 15037-GP-232
gezeichnet	Datum	Name	Status	AKN-Abt. A																	
	11.11.2016	Rahr	VP	EP																	
	11.11.2016	Markurland		AP																	
	11.11.2016	Gerlach	X																		
Maßstab: 1: 500																					
K:\AutoCAD\Projekte\15037_AKN - Elektrifizierung der AKN-Strecke A1\GP\SH\Lagepläne\SH_LP_S21_km10-20_GP_PA2.dwg																					