



Querschnitt A-A

M. 1:100

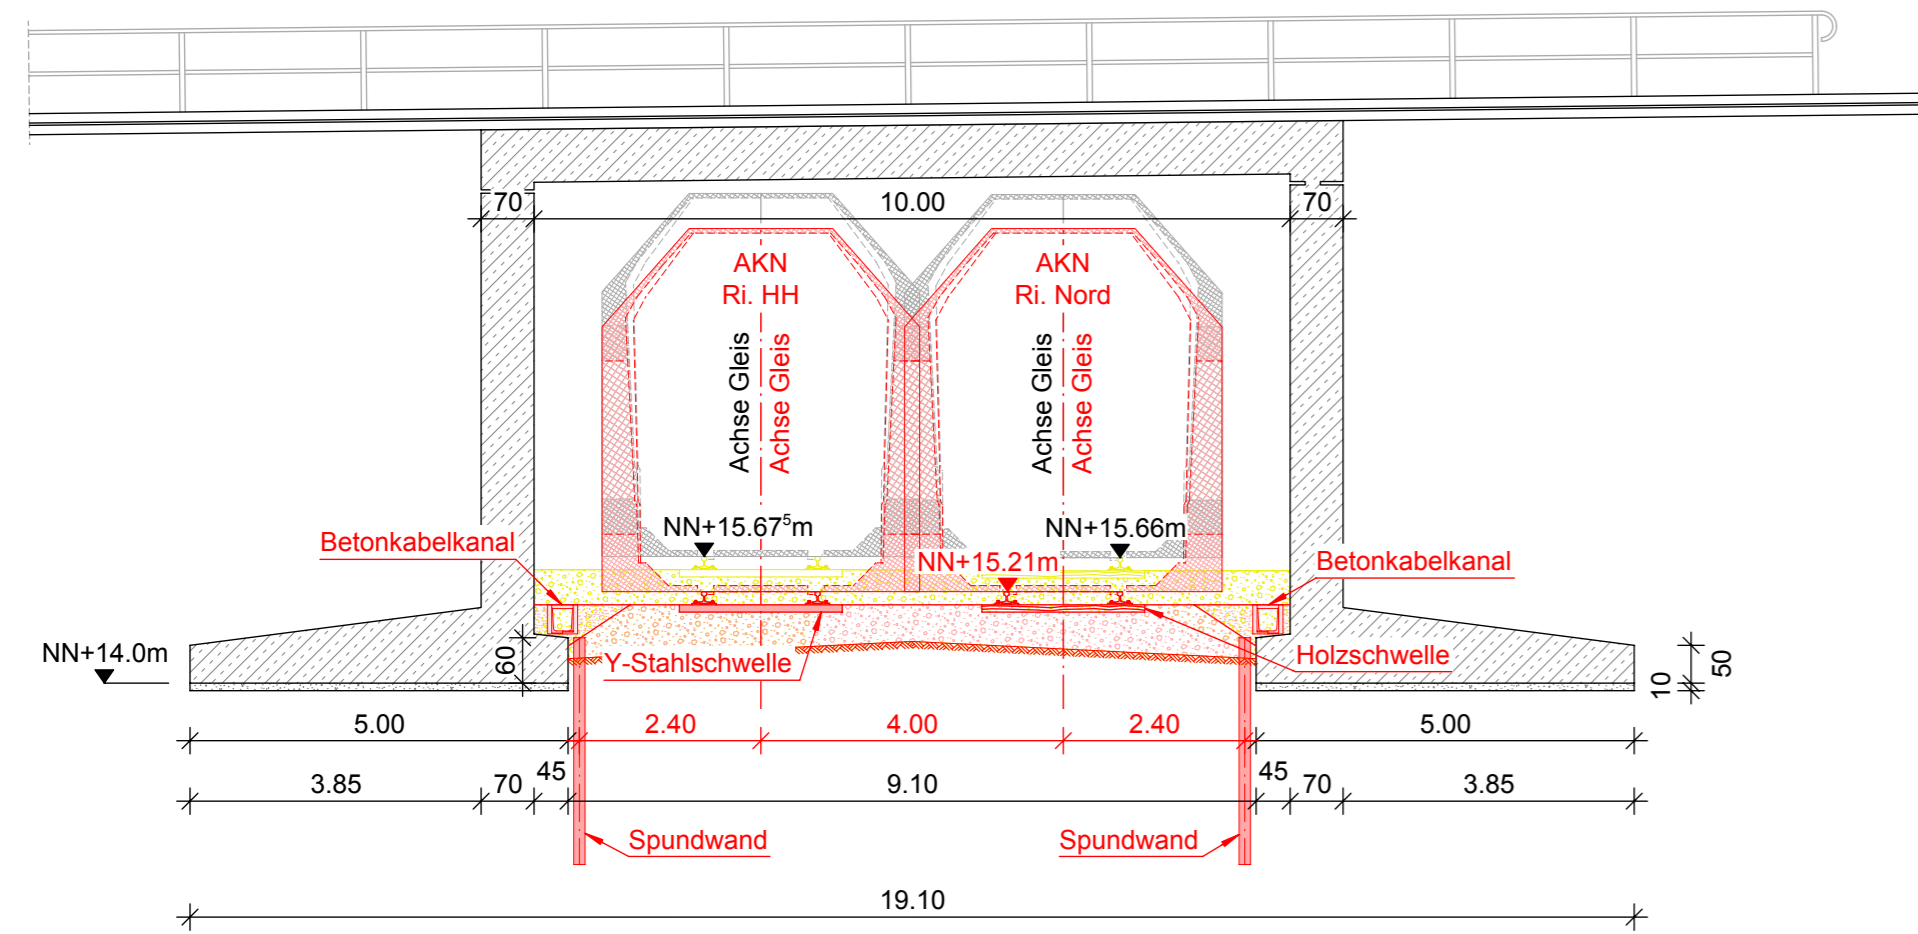

Querschnitt B-B

M. 1:100

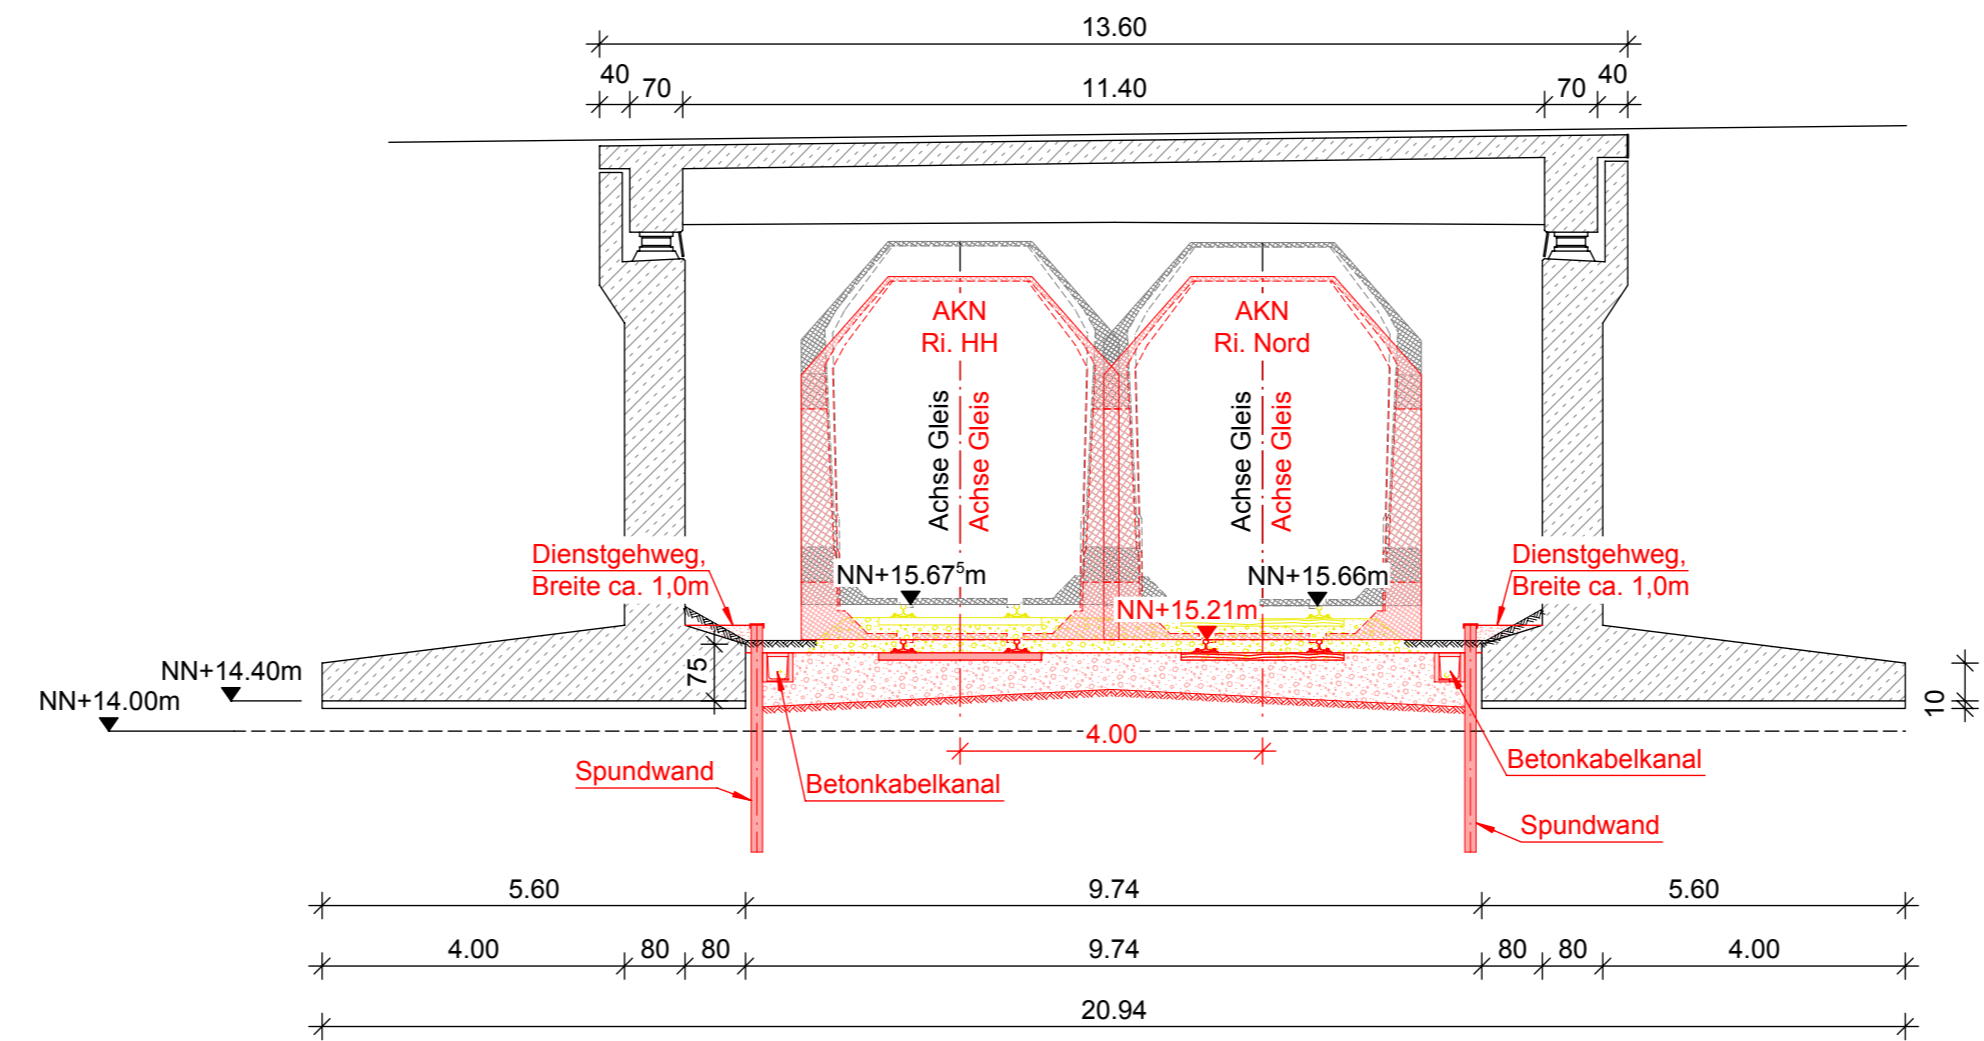

Endgültige Abmessungen und Absetztiefen nach statischen und konstruktiven Erfordernissen.



Anlage 3.2.11

Legende:

- Bestand
- Planung
- Abbruch / Rückbau

Längsschnitt C-C

M. 1:100

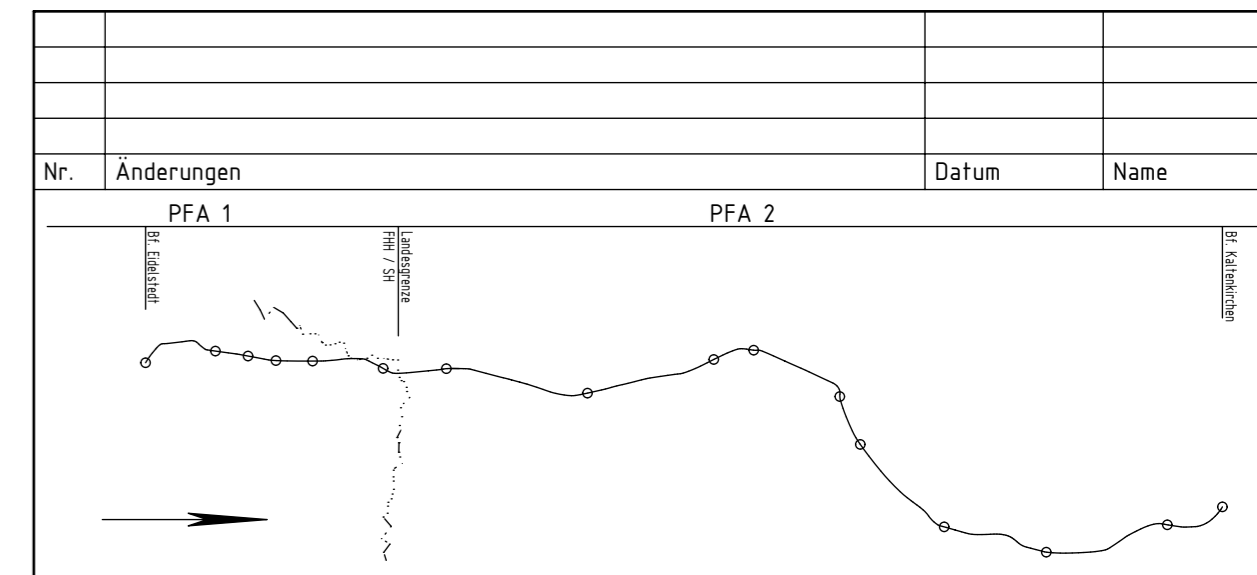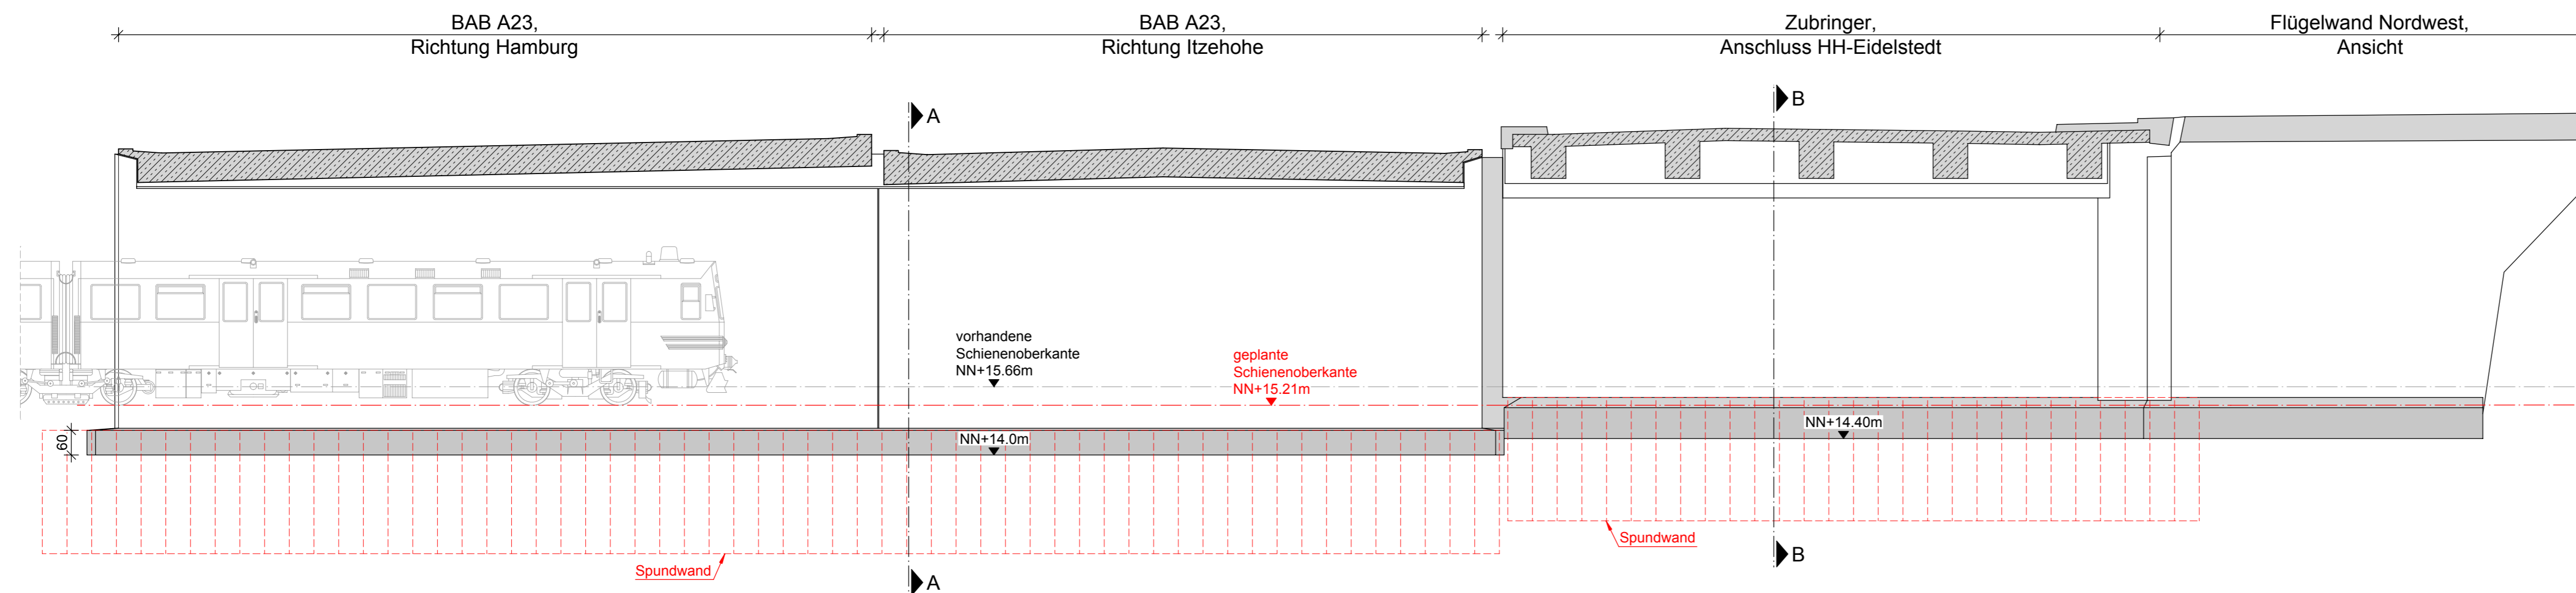

Auftraggeber: **AKN Eisenbahn AG**
 Rudolf-Diesel-Straße 2
 24568 Kaltenkirchen



Generalplanung: **Sellhorn**
 INGENIEURGESELLSCHAFT
 Sellhorn Ingenieurgesellschaft mbH
 Teilfeld 5, D-20459 Hamburg
 Tel: +49 (0)40 36 12 01-0, Fax: +49 (0)40 36 12 01-28
 E-Mail: info@sellhorn-hamburg.de
 www.sellhorn-hamburg.de

Planung Fahrleitungsanlage: **spiekermann**
 consulting engineers
 Spiekermann GmbH Consulting Engineers
 Hildesheimer Str. 25
 30169 Hannover
 Telefon +49 511 54354-45

Baumaßnahme: **Elektrifizierung der AKN - Strecke A1**
 S21 Eidelstedt - Kaltenkirchen
 Planfeststellungsabschnitt 1: Eidelstedt - Landesgrenze FHH / SH
 km 4,8+76 - km 11,1+26

Planinhalt: **Straßenbrücke BAB A23 zur Planfeststellung**
 Schnitte
 gem. § 18 AEG
 Gemarkung Eidelstedt/Schnelsen

gezeichnet	Datum	Name	Status	AKN-Abt.A	
bearbeitet	27.04.2016	Wafeler	VP	EP	AP
geprüft	27.04.2016	Pfeiffer		X	
Maßstab:	1: 100				Streckenkilometer: km 7,3+60 - 7,4+81
					Plannummer: SE15037-GP-632