


**Abwicklung - Teil 1/2**

M. 1:250

Endgültige Abmessungen und Absetztiefen nach statischen und konstruktiven Erfordernissen.

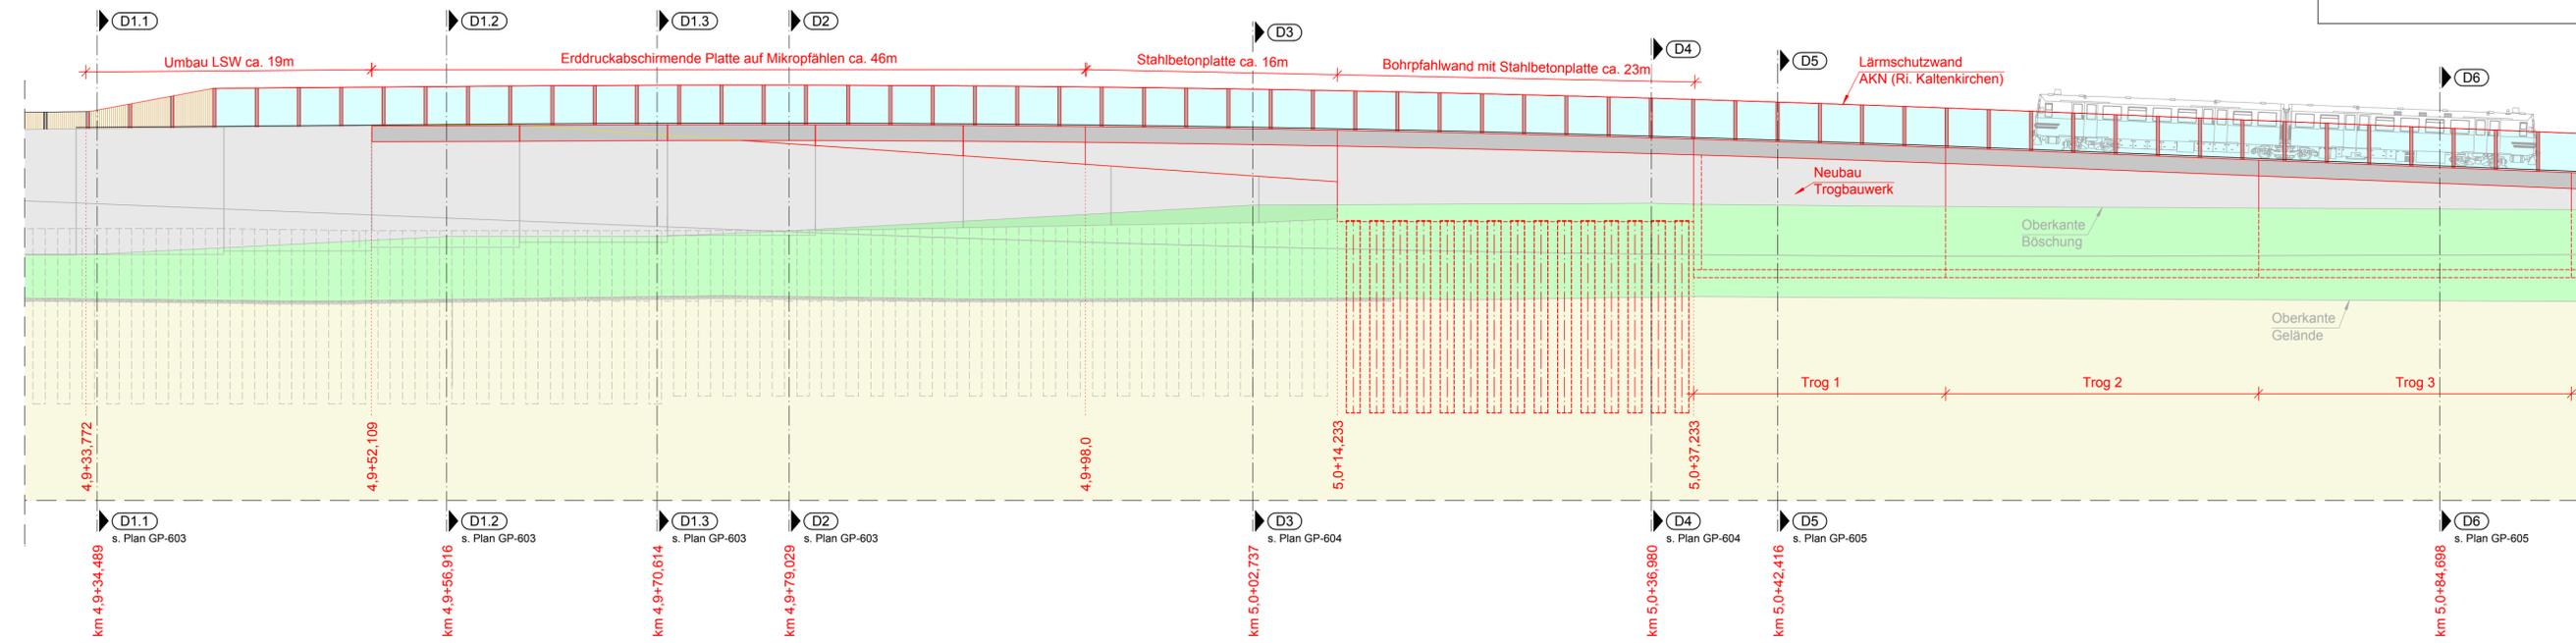


Anlage 3.2.6

**Legende:**

- Bestand
- Planung
- Abbruch / Rückbau

**Abwicklung - Teil 2/2**

M. 1:250

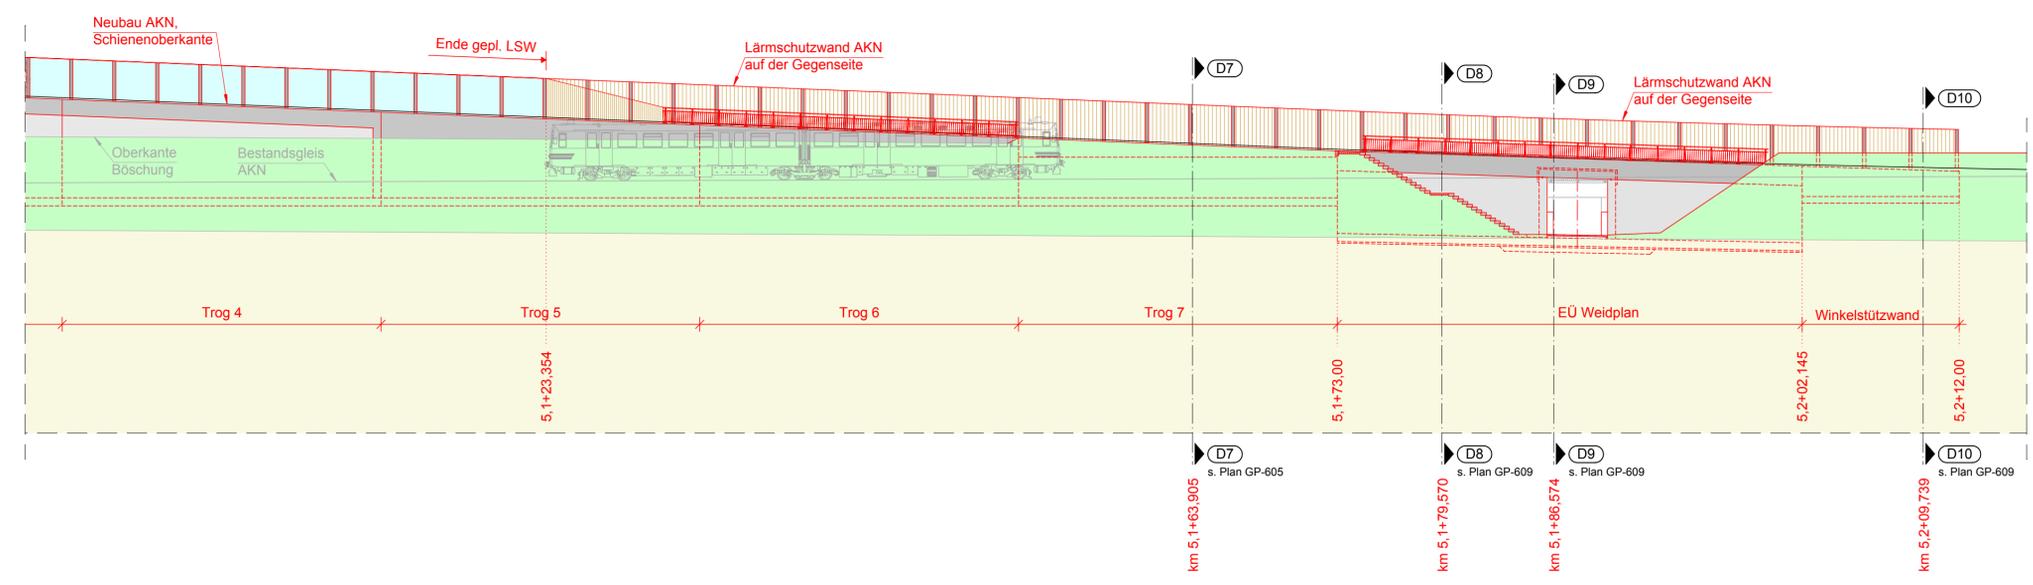

<table border="1" style="width: 100%; border-collapse: collapse;"> <thead> <tr> <th>Nr.</th> <th>Änderungen</th> <th>Datum</th> <th>Name</th> </tr> </thead> <tbody> <tr> <td> </td> <td> </td> <td> </td> <td> </td> </tr> </tbody> </table> <p>Auftraggeber:  <b>AKN Eisenbahn AG</b>                  Rudolf-Diesel-Straße 2                  24568 Kaltenkirchen</p>	Nr.	Änderungen	Datum	Name					<p><b>AKN</b></p>																
Nr.	Änderungen	Datum	Name																						
<p>Generalplanung:  <b>Sellhorn</b>                  INGENIEURGESSELLSCHAFT                  Sellhorn Ingenieurgesellschaft mbH                  Teilfeld 5, D-20459 Hamburg                  Tel: +49 (0)40 36 12 01-0, Fax: +49 (0)40 36 12 01-28                  E-Mail: info@sellhorn-hamburg.de                  www.sellhorn-hamburg.de</p>	<p>Planung Fahrleitungsanlage:    <b>spiekermann</b>                  consulting engineers                  Spiekermann GmbH Consulting Engineers                  Hildesheimer Str. 25                  30169 Hannover                  Telefon +49 511 54354-45</p>																								
<p>Baumaßnahme: <b>Elektrifizierung der AKN - Strecke A1</b>                  S21 Eidelstedt - Kaltenkirchen                  Planfeststellungsabschnitt 1: Eidelstedt - Landesgrenze FHH / SH                  km 4,8+76 - km 11,1+26</p>																									
<p>Planinhalt: <b>Zweigleisige Einfädelung zur Planfeststellung</b>                  Abwicklung                  gem. § 18 AEG                  Gemarkung Eidelstedt</p>																									
<table border="1" style="width: 100%; border-collapse: collapse;"> <thead> <tr> <th>gezeichnet</th> <th>Datum</th> <th>Name</th> <th>Status</th> <th colspan="2">AKN-Abt.A</th> </tr> </thead> <tbody> <tr> <td>bearbeitet</td> <td>27.04.2016</td> <td>Wafeter</td> <td>VP</td> <td>EP</td> <td>AP</td> </tr> <tr> <td>geprüft</td> <td>27.04.2016</td> <td>Pfeiffer</td> <td></td> <td>X</td> <td></td> </tr> <tr> <td></td> <td></td> <td>Voß</td> <td></td> <td></td> <td></td> </tr> </tbody> </table>		gezeichnet	Datum	Name	Status	AKN-Abt.A		bearbeitet	27.04.2016	Wafeter	VP	EP	AP	geprüft	27.04.2016	Pfeiffer		X				Voß			
gezeichnet	Datum	Name	Status	AKN-Abt.A																					
bearbeitet	27.04.2016	Wafeter	VP	EP	AP																				
geprüft	27.04.2016	Pfeiffer		X																					
		Voß																							
<p>Maßstab: <b>1: 250</b></p>																									
<p>Streckenkilometer: km 4,50 - 5,05                  Plannummer: SE15037-GP-606</p>																									