


Schnitt D9

km 5,1 + 86,574
M. 1:100

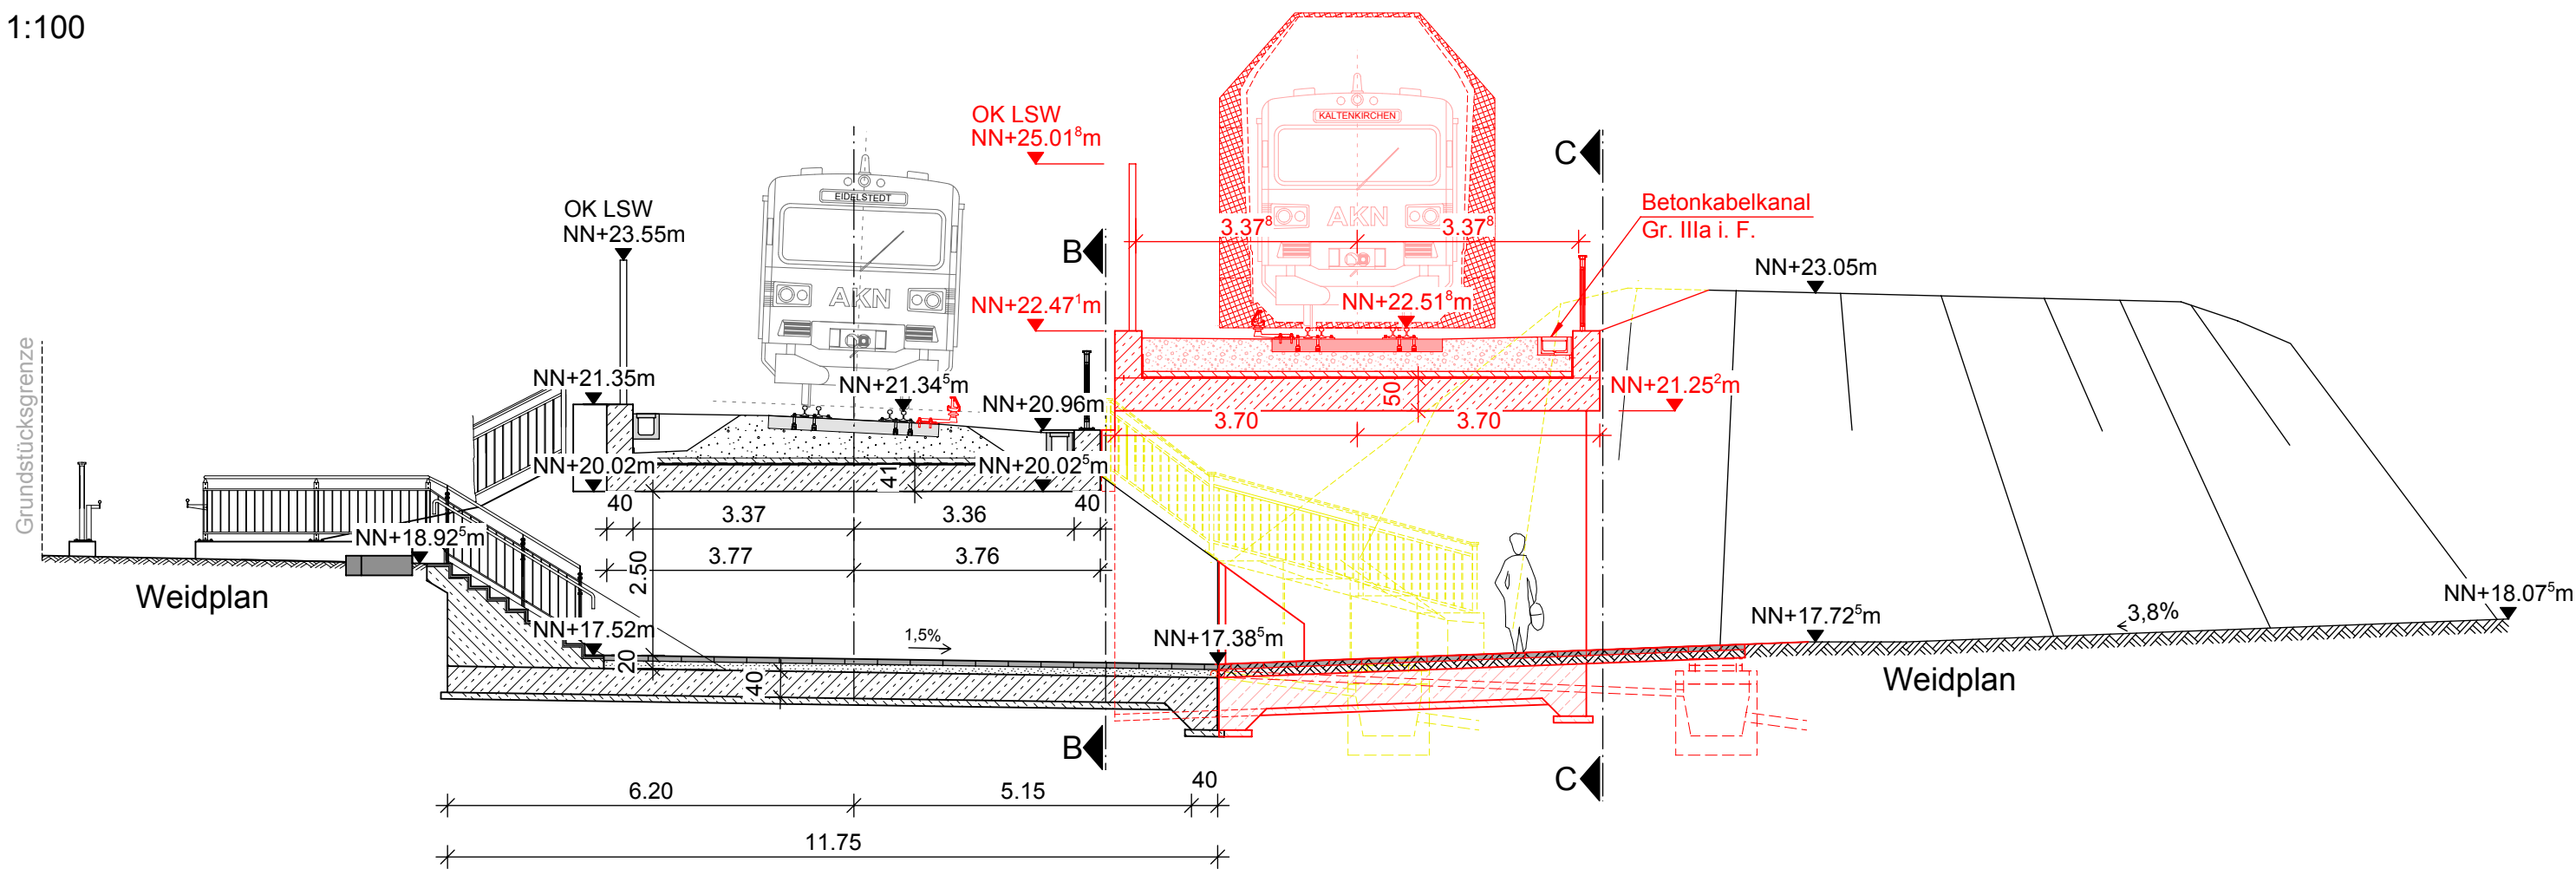

Endgültige Abmessungen und Absetztiefen
nach statischen und konstruktiven Erfordernissen.


Anlage 3.2.8

Legende:

- Bestand
- Planung
- Abbruch / Rückbau


Schnitt D8

km 5,1 + 79,570
M. 1:100

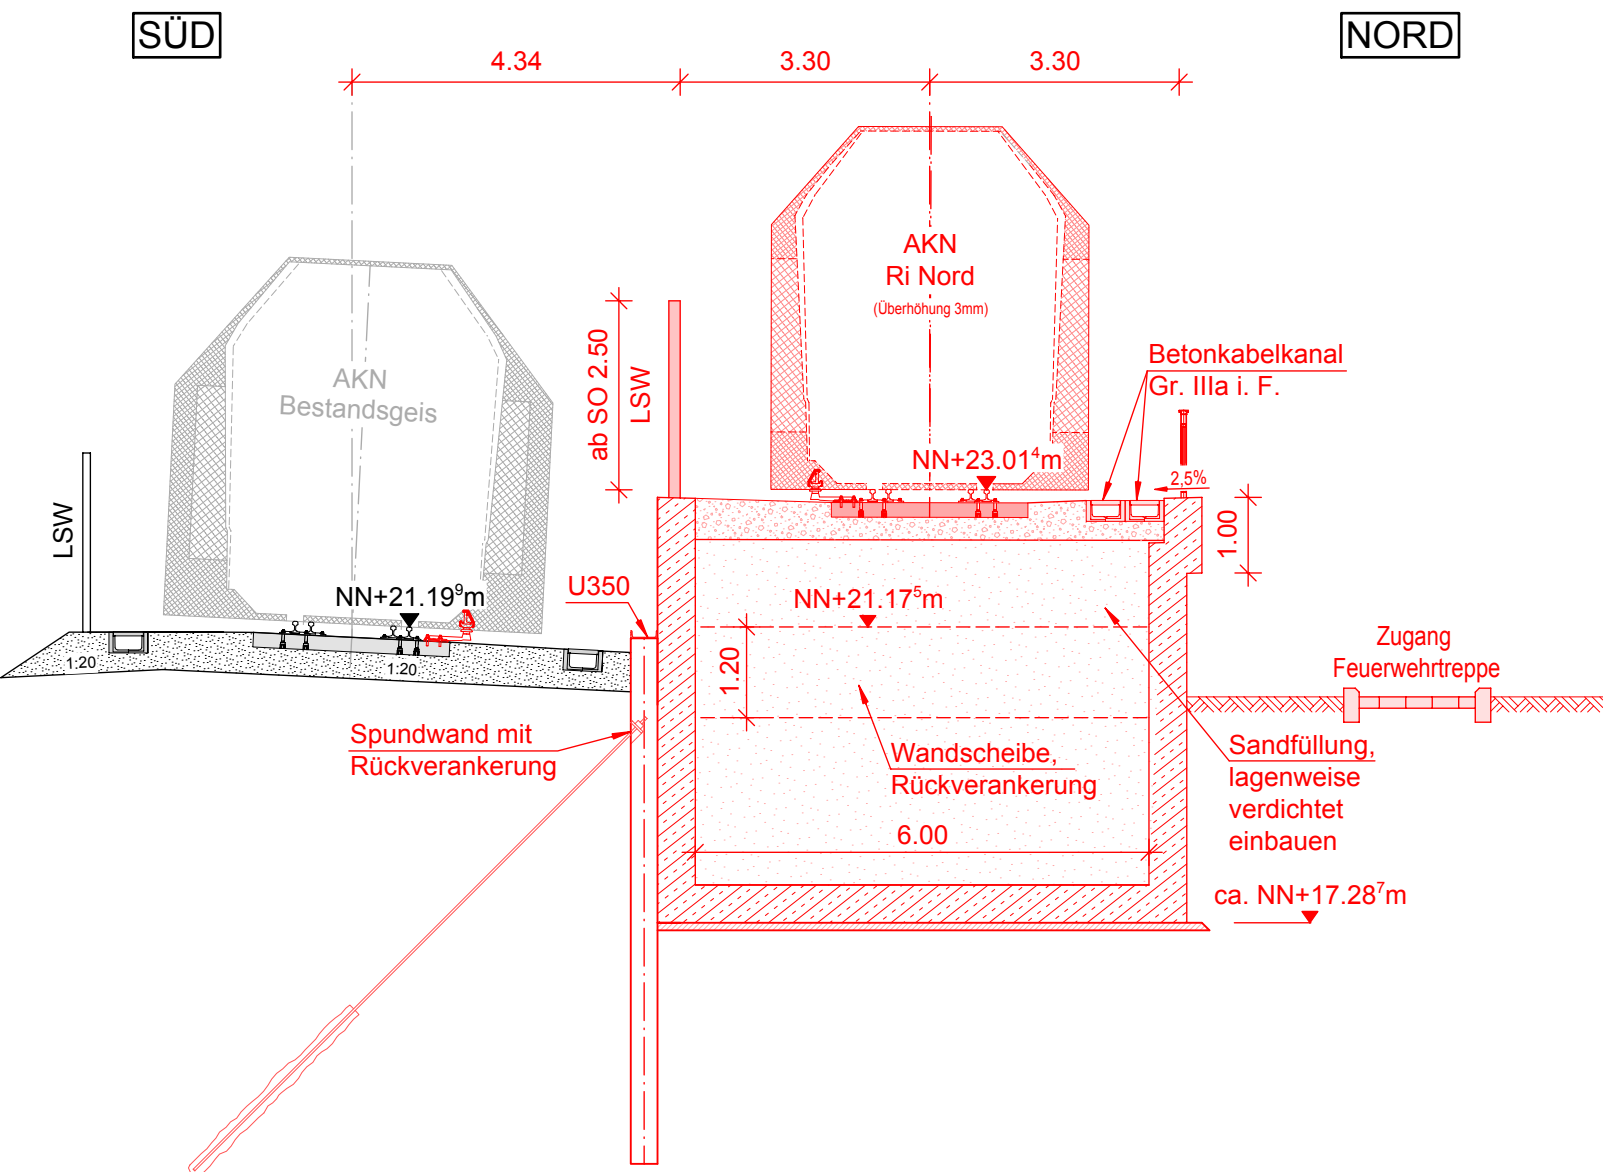

Schnitt D10

km 5,2 + 9,739
M. 1:100

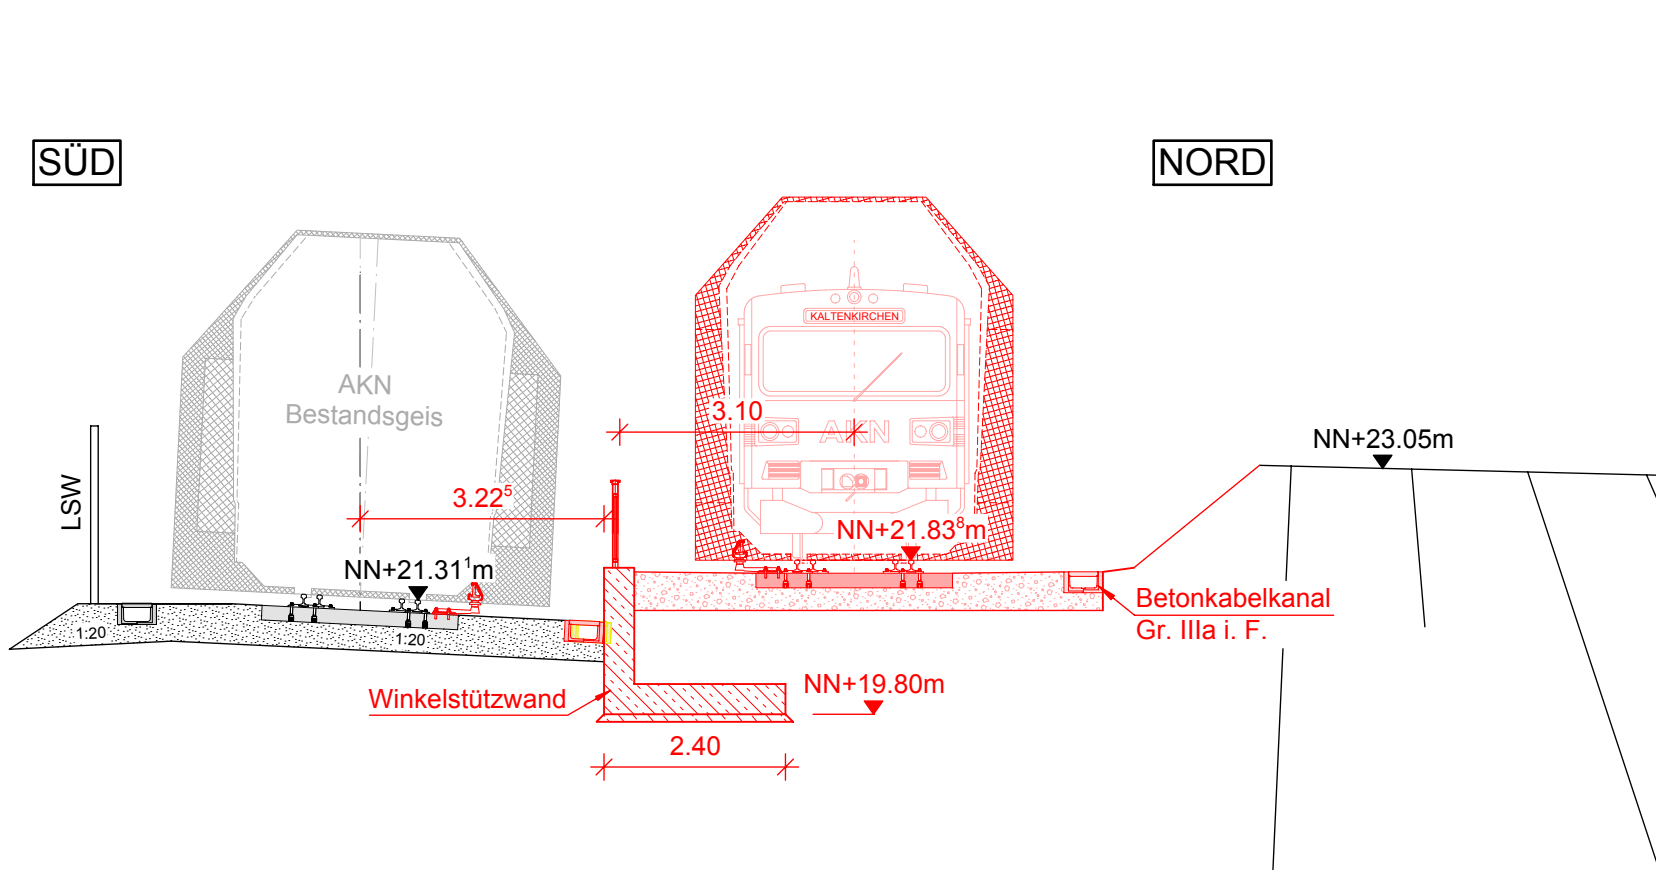

Nr.		Änderungen	Datum	Name
PFA 1		PFA 2		
Auftraggeber:		AKN Eisenbahn AG Rudolf-Diesel-Straße 2 24568 Kaltenkirchen		
Generalplanung:		Planung Fahrleitungsanlage:		
Sellhorn INGENIEURGESELLSCHAFT Sellhorn Ingenieurgesellschaft mbH Teilfeld 5, D-20459 Hamburg Tel: +49 (0)40 36 12 01-0, Fax: +49 (0)40 36 12 01-28 E-Mail: info@sellhorn-hamburg.de www.sellhorn-hamburg.de		spiekermann consulting engineers Spiekermann GmbH Consulting Engineers Hildesheimer Str. 25 30169 Hannover Telefon +49 511 54354-45		
Baumaßnahme:		Elektrifizierung der AKN - Strecke A1 S21 Eidelstedt - Kaltenkirchen Planfeststellungsabschnitt 1: Eidelstedt - Landesgrenze FHH / SH km 4,8+76 - km 11,1+26		
Planinhalt:		EÜ Weidplan zur Planfeststellung Querschnitte D8 - D10 gem. § 18 AEG Gemarkung Eidelstedt		
gezeichnet		Datum	Name	Status
bearbeitet		27.04.2016	Wafeler	VP
geprüft		27.04.2016	Pfeiffer	EP
Maßstab:		1: 100	AKN-Abt. A	
		Streckenkilometer:		km 5,1+79 - 5,2+9
		Plannummer:		SE15037-GP-609