


- Legende:**
- Entwässerungsleitung (FHH Tiefbauamt, Bundesfernstraßen)
 - Streckenfernmeldekanal (FHH Tiefbauamt, Bundesfernstraßen)
 - laufende Nummer gemäß Bauwerksverzeichnis
 - Bahnanlagen Bestand
 - Bahnanlagen Abbruch
 - Bahnanlagen Neubau
 - Planfeststellungsgrenze

Nr.	Änderungen	Datum	Name

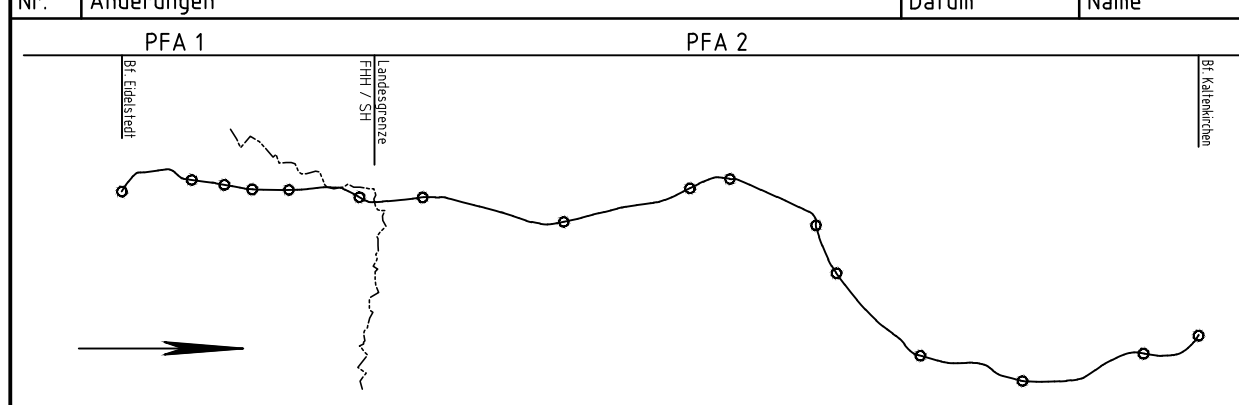

Generalplanung:
Sellhorn
 INGENIEURGESSELLSCHAFT
 Sellhorn Ingenieurgesellschaft mbH
 Teilfeld 5, D-20459 Hamburg
 Tel: +49 (0)40 36 12 01-0, Fax: +49 (0)40 36 12 01-28
 E-Mail: info@sellhorn-hamburg.de
 www.sellhorn-hamburg.de

Planung Fahrleitungsanlage:

 spiekermann
 consulting engineers
 Spiekermann GmbH Consulting Engineers
 Hildebrandt Str. 25
 30169 Hannover
 Telefon +49 511 54354-45

Auftraggeber:
AKN Eisenbahn AG
 Rudolf-Diesel-Straße 2
 24568 Kalkenkirchen



Baumaßnahme:
Elektrifizierung der AKN - Strecke A1
 S21 Eidelstedt - Kalkenkirchen
 Planfeststellungsabschnitt 1: Eidelstedt - Landesgrenze FHH / SH
 km 4,8+76 - km 11,1+26

Planinhalt:
Leistungsplan zur Planfeststellung
 gem. § 18 AEG
 km 7,33 - 7,62
 Gemarkung Schnelsen

Planursprung	Datum	Name	Status	AKN-Abt.A	
gezeichnet	01/12		VP	EP	AP
geprüft	23.09.2014	Wäbs/Lewerenz		X	
	23.09.2014	M. Klar			

Maßstab: **1: 500**

Streckenkilometer: **km 7,33-7,62**

Plannummer: **LP-LTG-733-762**