


Legende:
 — Bestand
 — Planung
 — Rückbau

Anlage 4.5

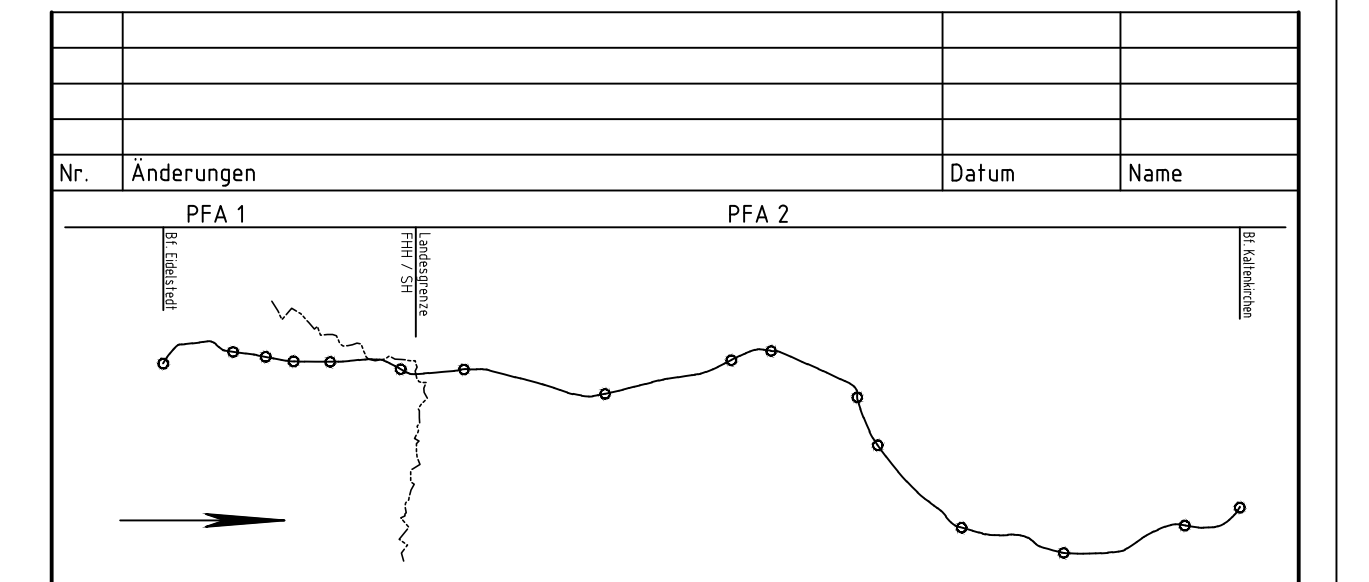

Auftraggeber:
AKN Eisenbahn AG
 Rudolf-Diesel-Straße 2
 24568 Kaltenkirchen



Generalplanung:
Sellhorn
 INGENIEURGESELLSCHAFT
 Sellhorn Ingenieurgesellschaft mbH
 22615, O-3000 Hamburg
 Tel. +49 (0)40 36 12 01-0, Fax: +49 (0)40 36 12 01-28
 E-Mail: info@sellhorn-hamburg.de
 www.sellhorn-hamburg.de

Planung Fahrleitungsanlage:
spiekermann
 consulting engineers
 Spiekermann GmbH Consulting Engineers
 Hildesheimer Str. 25
 30559 Hannover
 Telefon +49 511 92326-0

Baumaßnahme:
Elektrifizierung der AKN - Strecke A1
 S21 Eidelstedt - Kaltenkirchen
 Planfeststellungsabschnitt 1: Eidelstedt - Landesgrenze FHH / SH
 km 4,8+76 - km 11,1+26

Planinhalt:
Längsschnitt Westgleis zur Planfeststellung
 gem. § 18 AEG
 km 7,00 - 8,00
 Gemarkung Eidelstedt

gezeichnet	Datum	Name	Status	AKN-Abt. A
	27.04.2016	Rahr	VP	EP
bearbeitet	27.04.2016	Manufaktur	EP	AP
geprüft	27.04.2016	Gerlach	X	

Streckenkilometer: km 7,00 - 8,00
 Maßstab: 1:1000 / 1:100
 Plannummer: SE15037-GP-304

K:\AKN\CAD\Projekt\15037_AKN - Elektrifizierung der AKN-Strecke A1\SP\PHH\LS-FH\LS-01_A6-11_Westgleis_SP_304.dwg