Anlage 5.1

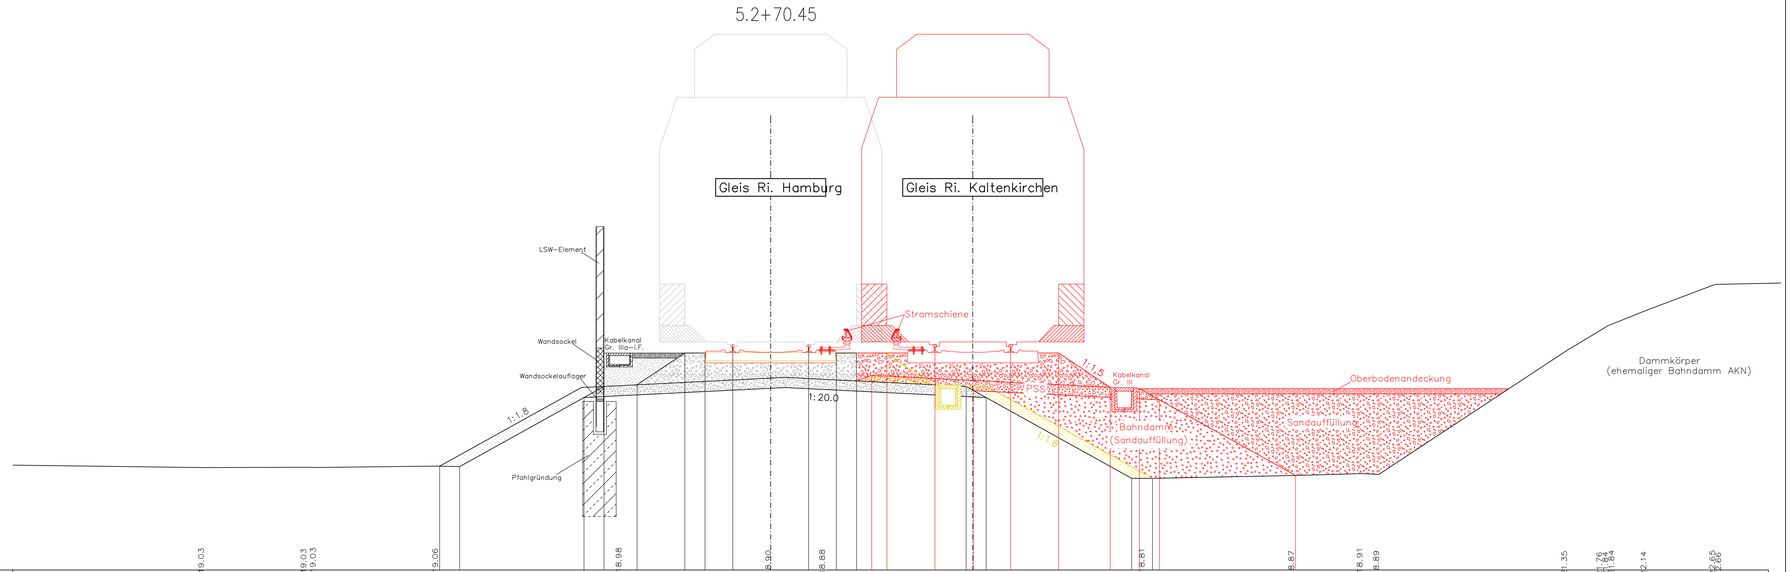

M = 1: 50
NN 17.00

| | | |