


Legende:

	Bahnanlagen Bestand		Landesgrenze FHH/SH		Kreisgrenze
	Bahnanlagen Abbruch		Grundstücksgrenzen		Gemeidegrenze
	Bahnanlagen Neubau		Planfeststellungsgrenze		Gemarkungsgrenze
					Flurgrenze

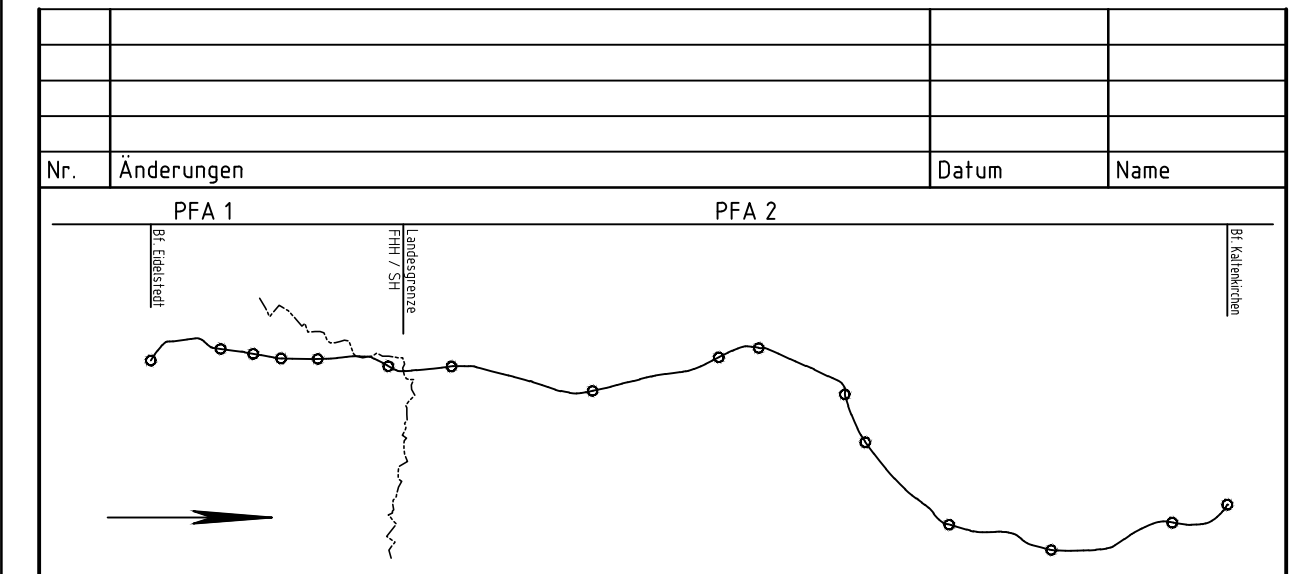

<p>Generalplanung:</p> <p>Sellhorn INGENIEURGESSELLSCHAFT</p> <p>Sellhorn Ingenieurgesellschaft mbH Teilfeld 5, D-20459 Hamburg Tel: +49 (0)40 36 12 01-0, Fax: +49 (0)40 36 12 01-28 E-Mail: info@sellhorn-hamburg.de www.sellhorn-hamburg.de</p>	<p>Planung Fahrleitungsanlage:</p> <p>spiekermann consulting engineers</p> <p>Spiekermann GmbH Consulting Engineers Hildesheimer Str. 25 30169 Hannover Telefon +49 511 54354-45</p>
---	---

Auftraggeber:

AKN Eisenbahn AG
Rudolf-Diesel-Straße 2
24568 Kaltenkirchen

Baumaßnahme:

Elektrifizierung der AKN - Strecke A1
S21 Eidelstedt - Kaltenkirchen
Planfeststellungsabschnitt 1: Eidelstedt - Landesgrenze FHH / SH
km 4,8+76 - km 11,1+26

Planinhalt:

Querschnitt zur Planfeststellung
gem. § 18 AEG
Gemarkung Schnelsen

Planursprung	Datum	Name	Status	AKN-Abf. A	
gezeichnet	01/12		VP	EP	AP
geprüft	21.01.2016	Wäbs		X	
	21.01.2016	Haase			

Maßstab: **1: 50**

Streckenkilometer: **km 8,3+80**

Plannummer: **QS 8380**