


Legende:

- Bahnanlagen Bestand
- Bahnanlagen Abbruch
- Bahnanlagen Neubau
- AKN - Flächen
- 6921 Flurstücksnummer
- abgeschlossener Kaufvertrag FHH-AKN, UR2797/2001, Eigentumsbeschreibung fehlt
- Grunderwerb AKN
- vorübergehende Inanspruchnahme
- Dienstbarkeit
- Grunderwerb AKN für Dritte
- öffentliche Flächen dem Eisenbahnbetrieb gewidmet
- private Flächen

Anlage 7.2.4

- Kreisgrenze
- Gemeindegrenze
- Gemarkungsgrenze
- Flurgrenze
- Planfeststellungsgrenze
- Grunderverbsverzeichnis-Nr.

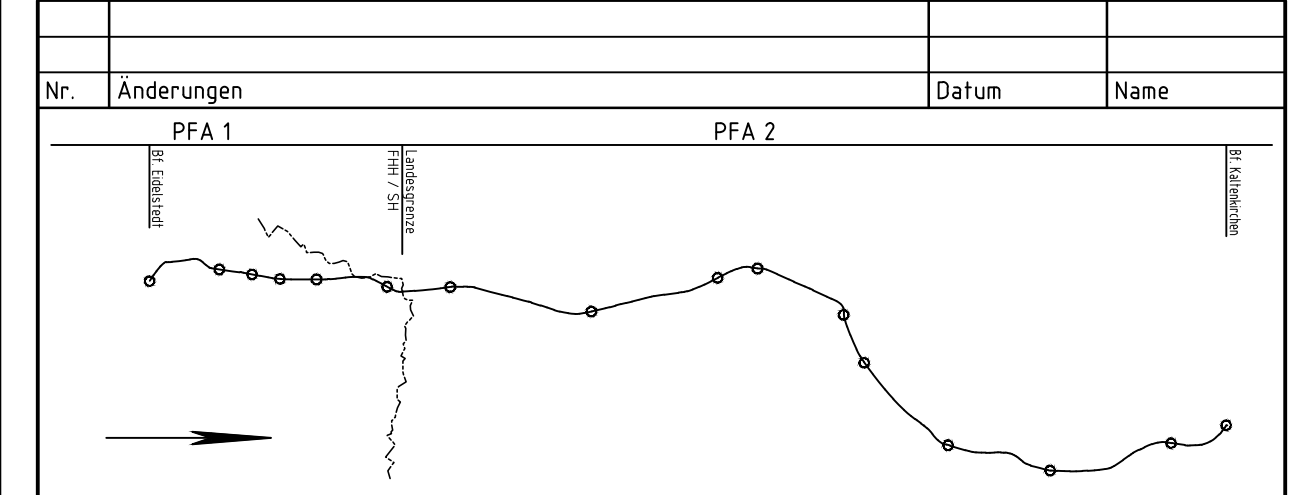

Generalplanung:
Sellhorn
 Sellhorn Ingenieurgesellschaft mbH
 Teilfeld 5, D-20459 Hamburg
 Tel: +49 (0)40 36 12 01-0, Fax: +49 (0)40 36 12 01-28
 E-Mail: info@sellhorn-hamburg.de
 www.sellhorn-hamburg.de

Planung Fahrleitungsanlage:
spiekermann
 consulting engineers
 Spiekermann GmbH Consulting Engineers
 Hildebrandt-Str. 25
 20089 Hannover
 Telefon +49 511 94234-45

Auftraggeber:
AKN Eisenbahn AG
 Rudolf-Diesel-Straße 2
 24568 Kaltenkirchen

Baumaßnahme: Elektrifizierung der AKN - Strecke A1
 S21 Eidelstedt - Kaltenkirchen
 Planfeststellungsabschnitt 1: Eidelstedt - Landesgrenze FHH / SH
 km 4,8+76 - km 11,1+26

Planinhalt: Grunderwerbsplan zur Planfeststellung
 gem. § 18 AEG
 km 6,00 - 6,50
 Gemarkung Eidelstedt

Planursprung	Datum	Name	Status	AKN-Abt. A
gezeichnet	06/15		VP EP AP	
geprüft	17.11.2015	Wäbs	X	Streckenkilometer: km 6,00 - 6,50
	17.11.2015	Haase		Plannummer: LP-060-065-102

Maßstab: **1: 500**