


Legende:

- Bahnanlagen Bestand (Black line)
- Bahnanlagen Abbruch (Red line)
- Bahnanlagen Neubau (Blue line)
- AKN - Flächen (Green fill)
- Grundbesitzgrenzen (Black dashed line)
- Planfeststellungsgrenze (Purple dashed line)
- Grundbesitzverzeichniss-Nr. (Circle with number)
- Flurstücksnummer (Number)
- abgeschlossener Kaufvertrag FHH-AKN, UR2797/2001, Eigentumsbeschreibung fehlt (Star symbol)
- vorübergehende Inanspruchnahme (Blue hatched fill)
- Diensbarkeit (Yellow hatched fill)
- Grundbesitz AKN für Dritte (Blue hatched fill)
- Stadtl-/ Gemeindeflächen (Light blue fill)
- private Flächen (Light green fill)
- Kreisgrenze (Purple dashed line)
- Gemeindegrenze (Pink dashed line)
- Gemarkungsgrenze (Red dashed line)
- Flurgrenze (Pink dashed line)
- öffentliche Flächen dem Eisenbahnbetrieb gewidmet (Pink fill)

Anlage 7.2.7

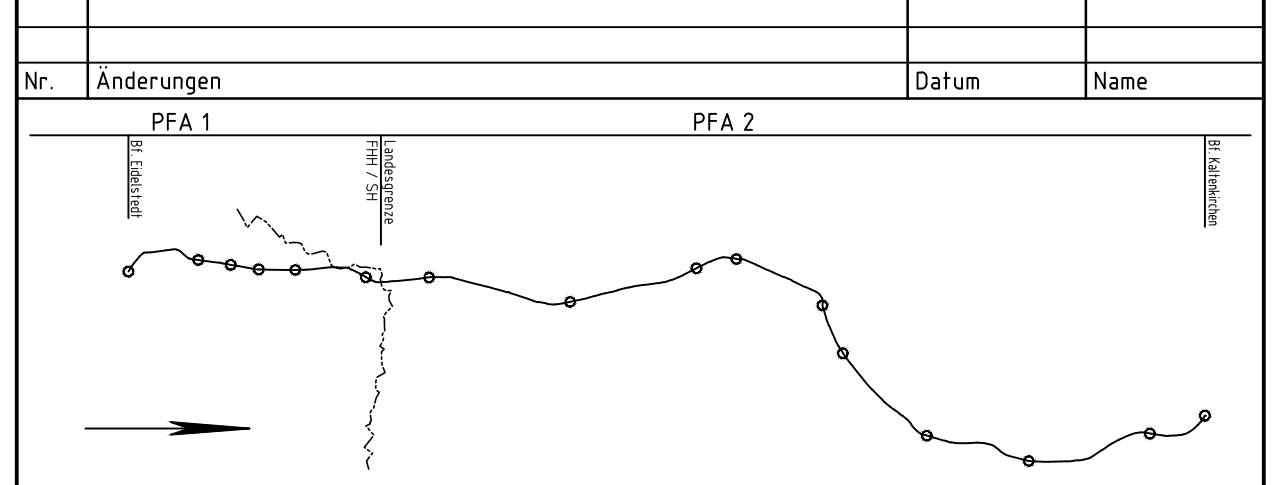

Generalplanung:
Sellhorn
 Sellhorn Ingenieurgesellschaft mbH
 Teilfeld 5, D-20459 Hamburg
 Tel: +49 (0)40 36 12 01-0, Fax: +49 (0)40 36 12 01-28
 E-Mail: info@sellhorn-hamburg.de
 www.sellhorn-hamburg.de

Planung Fahrleitungsanlage:
spiekermann
 Consulting Engineers
 Spiekermann GmbH Consulting Engineers
 Haschendorfer Str. 23
 20095 Hannover
 Telefon: +49 511 9474-40

Auftraggeber:
AKN Eisenbahn AG
 Rudolf-Diesel-Straße 2
 24568 Kaltenkirchen

AKN

Baumaßnahme:
Elektrifizierung der AKN - Strecke A1
 S21 Eidelstedt - Kaltenkirchen
 Planfeststellungsabschnitt 1: Eidelstedt - Landesgrenze FHH / SH
 km 4,8+76 - km 11,1+26

Planinhalt:
Grunderwerbsplan zur Planfeststellung
 gem. § 18 AEG
 km 7,35 - 8,00
 Gemarkung Schnelsen

Planursprung	Datum	Name	Status	AKN-Abt. A
gezeichnet	06/15	VP	EP	AP
geprüft	17.11.2015	Wabs	X	
	17.11.2015	Haase		

Streckenkilometer:
 km 7,35 - 8,00

Plannummer:
 LP-0735-080-105

Maßstab:
 1: 500

P:\CAD Abt. A\Planunterlagen\5 21\Planfeststellung\Grunderwerb\LP_GE_S21_km10-106314.dwg 12 April 2016