


Bohrprofile M 1:100

Kleinbohrungen BS 34 bis BS 36 ausgeführt von R. Ilgner
 Baugrunduntersuchungen, Hamburg, am 25.10. und 31.10.2000
 Altaufschlüsse BS 53/96 bis BS 55/96 übernommen aus Anlage 07183/3.7

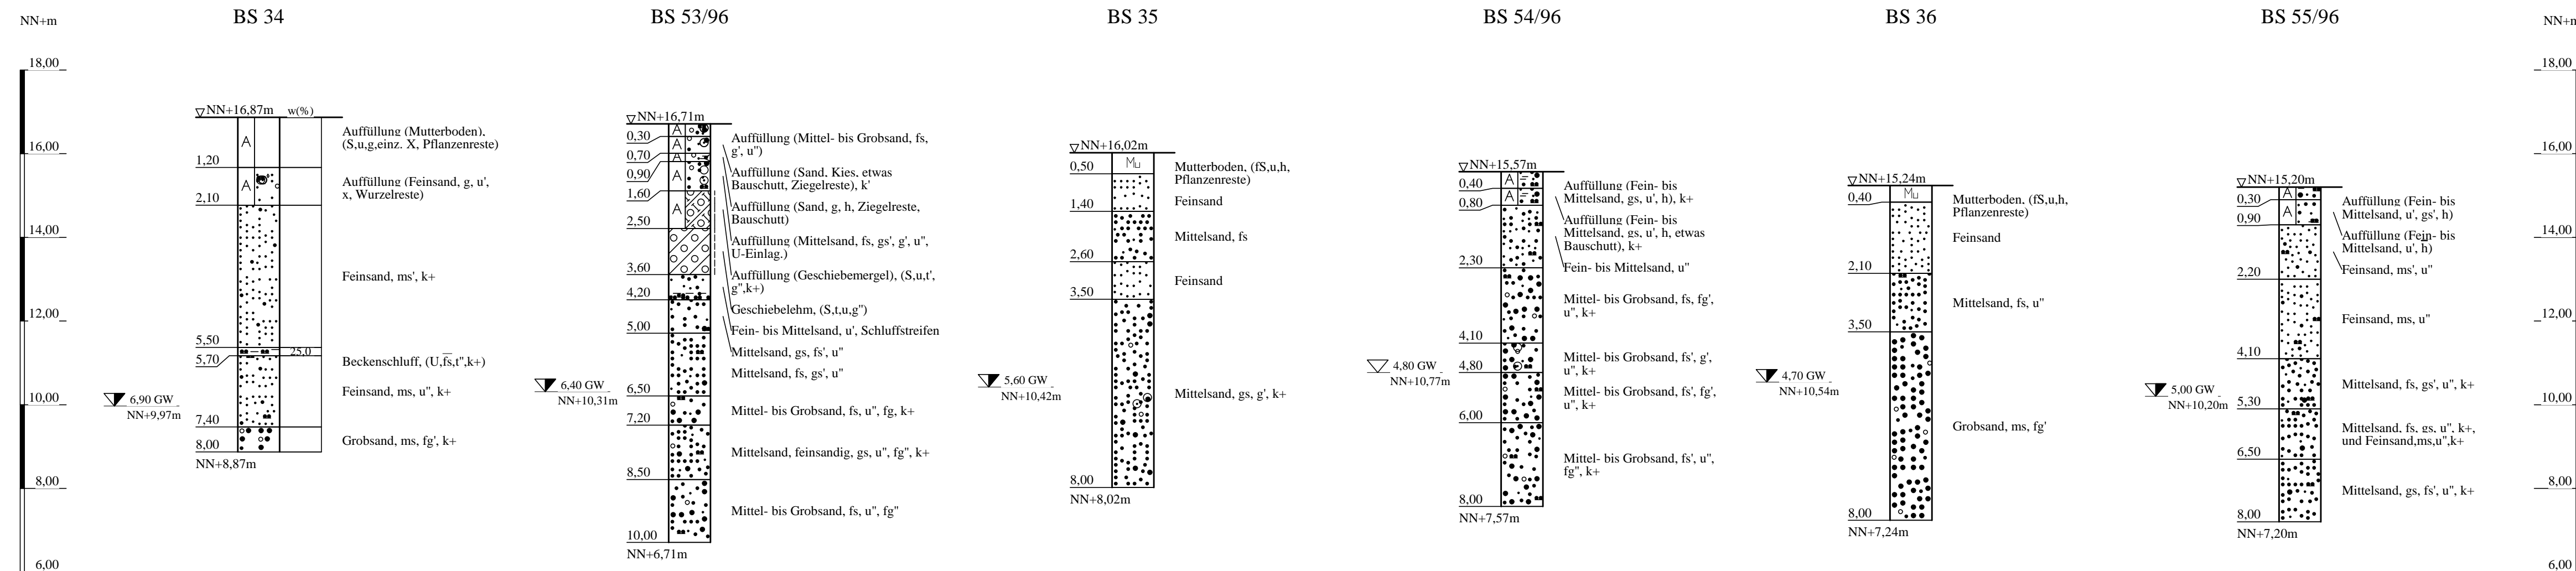

ZEICHENERKLÄRUNG (S. DIN 4023)

UNTERSUCHUNGSSTELLEN
 BS Kleinbohrung
 WASSER UND GRUNDWASSER
 Grundwasser angebohrt
 Grundwasser nach Bohrende

BODENARTEN		A		A	
Auffüllung		Bsch	Bsch		
Bauschutt	Bauschutt				
Beckenschluff		BU			
Geschiebelehm		Lg			
Geschiebemergel		Mg			
Humus	humos	H	h		
Kies	kiesig	G	g		
Mutterboden		Mu			
Sand	sandig	S	s		
Schluff	schluffig	U	u		
Schluffstreifen	Schluffstreifen	U Str	U_Str.		
Steine	steinig	X	x		
Ziegelreste	Ziegelreste	Zi	Zi		

KORNGRÖßENBEREICH		NEBENANTEILE	
f	fein	'	schwach (< 15 %)
m	mittel	-	stark (30-40 %)
g	grob	"	sehr schwach; " sehr stark

KALKGEHALT		KONSISTENZ	
k+	kalkhaltig	k'	schwach kalkhaltig
stf	steif	hfst	halbfest

Lage- und Übersichtsplan siehe Anlage 010185/1/1

Anlage: 010185/1/2	AKN Eidelstedt Nordabschnitt, Bau km 2,3+20 bis 3,2+50	Änderungen:
Maßstab: 1:100	Bohrprofile BS 34 - BS 36, BS 53/96 - BS 55/96	
Gez.: Hampel		Gepr.: Wr
Dat.: 20.11.2000		Dat.: 19.12.00

Copyright © 1994-2014 IDAT GmbH - E:\08412-012999-ABGER-ACAD-IDAT-CD 044\A-10185-1\10185-1-2H.BOP