


# Bohrprofile M 1:100

Kleinbohrungen BS 43 bis BS 46 ausgeführt von R. Ilgner  
 Baugrunduntersuchungen, Hamburg, am 25.10. + 26.10.2000  
 Altaufschlüsse BS 58/96 bis BS 61/96 übernommen aus Anlage 07183/3.7

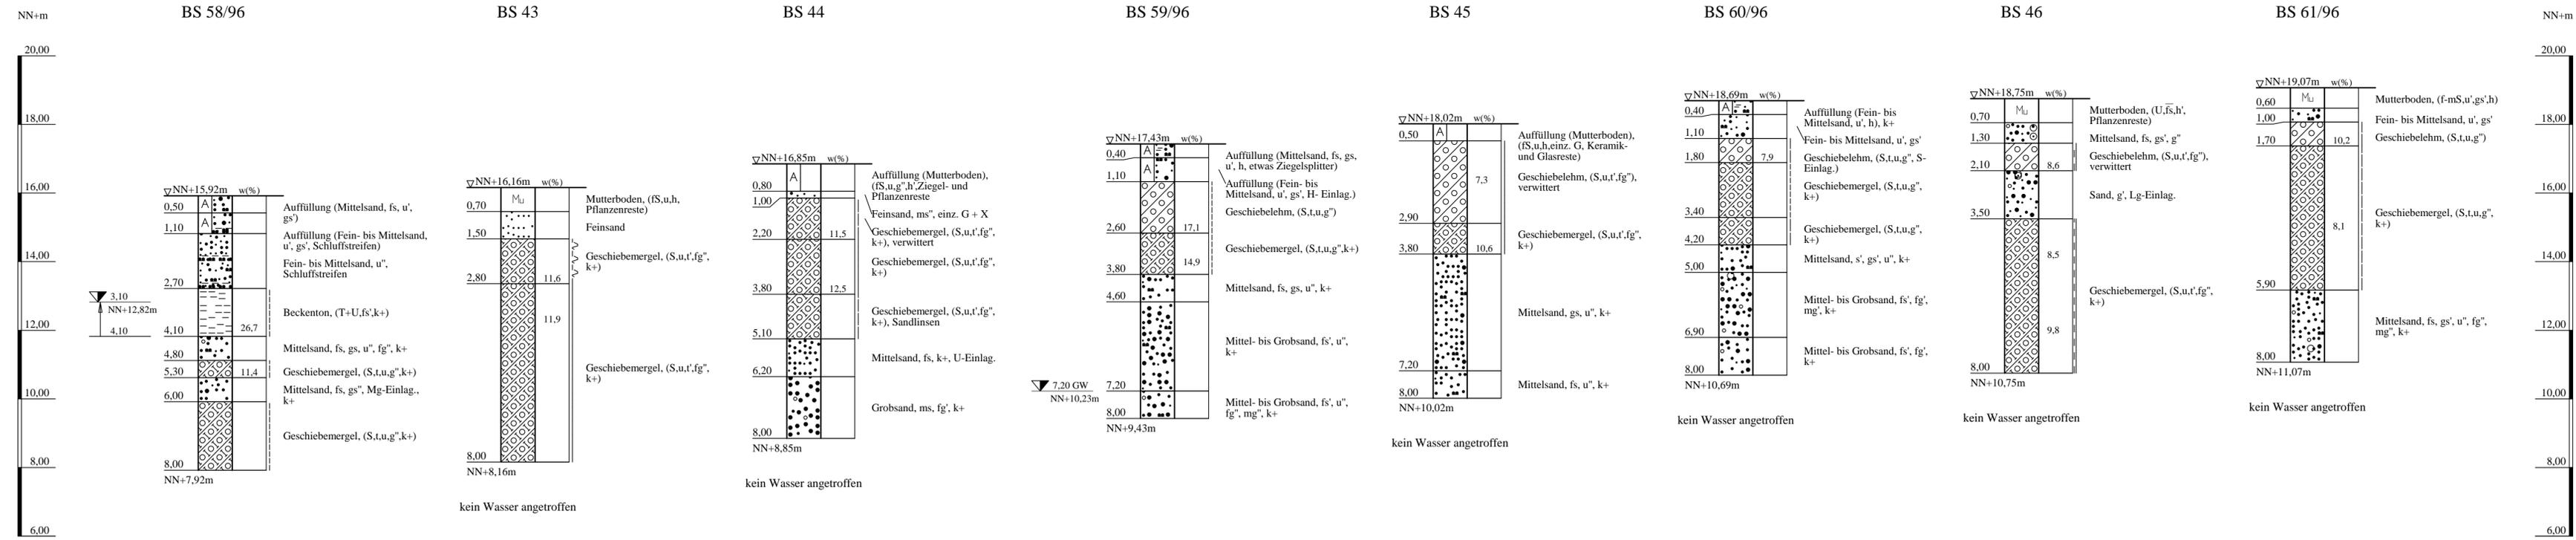

## ZEICHENERKLÄRUNG (S. DIN 4023)

UNTERSUCHUNGSSTELLEN  
 BS Kleinbohrung  
 WASSER UND GRUNDWASSER  
 Grundwasser nach Bohrende  
 Grundwasser ansteigend

BODENARTEN	Symbol	Symbol	Symbol
Auffüllung	A	A	A
Beckenton	Bkt	Bkt	Bkt
Geschiebelehm	Lg	Lg	Lg
Geschiebemergel	Mg	Mg	Mg
Humus	humos	H	h
Kies	kiesig	G	g
Mutterboden		Mu	mu
Sand	sandig	S	s
Schluff	schluffig	U	u
Schluffstreifen	Schluffstreifen	U Str	U_Str

KORNGRÖßENBEREICH	Symbol	Symbol	Symbol
f fein	f	f	f
m mittel	m	m	m
g grob	g	g	g

KALKGEHALT	Symbol	Symbol	Symbol
k+ kalkhaltig	k+	k+	k+
wch <math>\lesssim</math> weich	wch	wch	wch
hfst   halbfest	hfst	hfst	hfst
stf   steif	stf	stf	stf
fst   fest	fst	fst	fst

## Lage- und Übersichtsplan siehe Anlage 010185/1/1

Anlage: 010185/1/4	AKN Eidelstedt Nordabschnitt, Bau km 2,3+20 bis 3,2+50	Änderungen:
Maßstab: 1:100	Bohrprofile BS 43 - BS 46, BS 58/96, BS 59/96, BS 61/96	
Gez.: Hampel		Gepr.: Wr
Dat.: 20.11.2000		Dat.: 19.12.00

Copyright © 1994-2014 IDAT GmbH - E:\0412-012999-AB-GR-ACAD-IDAT-CD 0414\A-10185-1\10185-1-4H.DWG