


Bohrprofile M 1:100

Kleinbohrungen BS 47 und BS 48 ausgeführt von R. Ilgner
 Baugrunduntersuchungen, Hamburg, am 25.10. + 26.10.2000
 Altaufschlüsse BS 62/96 bis 66/96 übernommen aus Anlage 07183/3.7

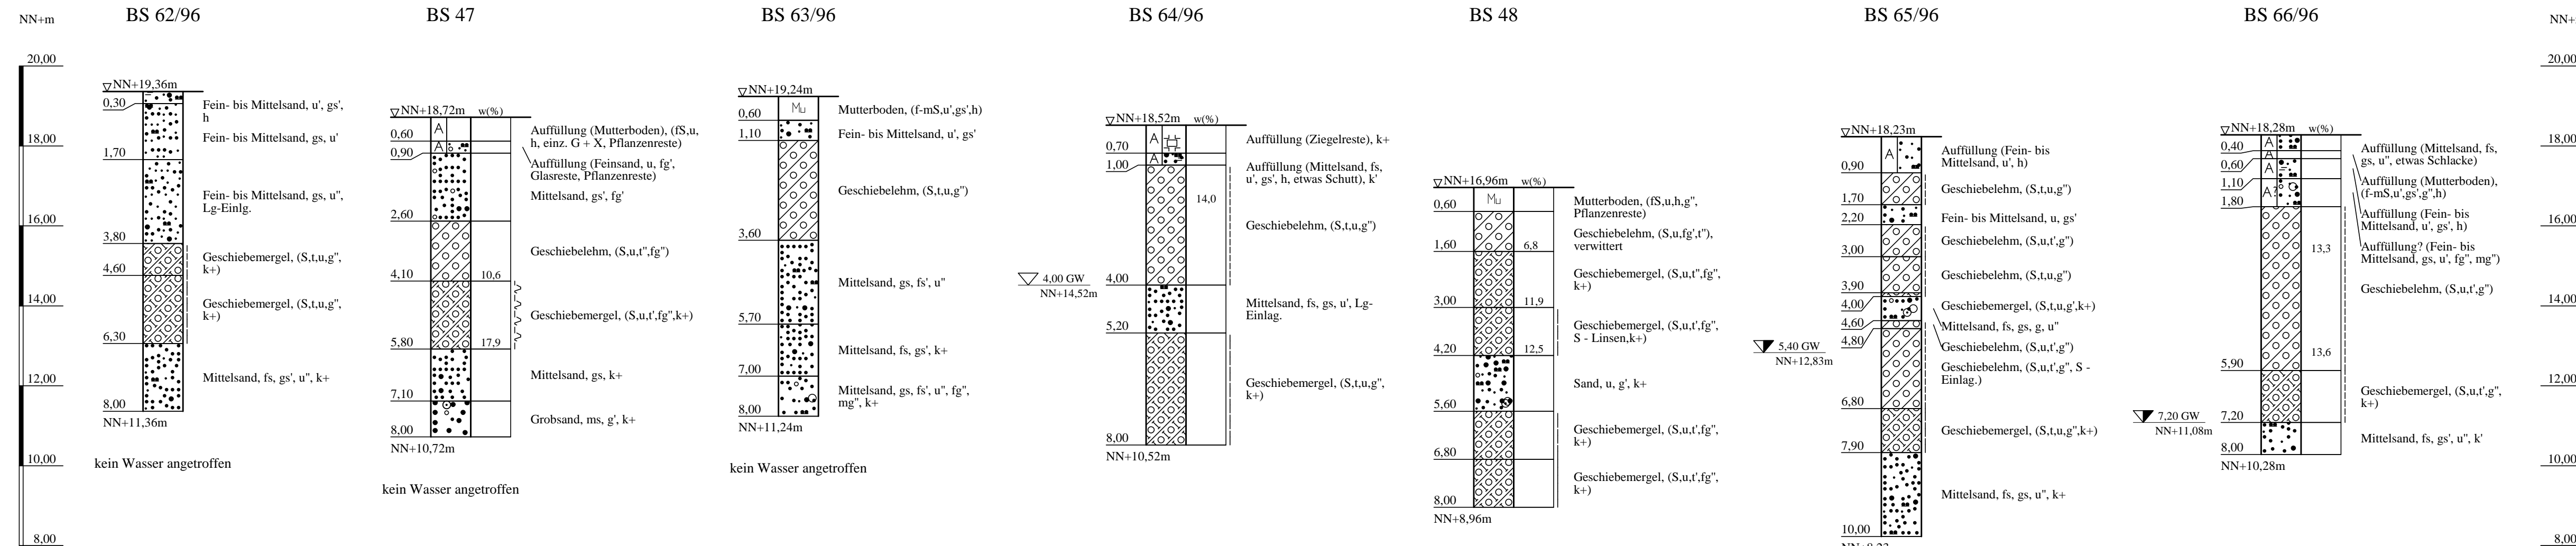

ZEICHENERKLÄRUNG (S. DIN 4023)

UNTERSUCHUNGSSTELLEN
 BS Kleinbohrung
 WASSER UND GRUNDWASSER
 Grundwasser angebohrt
 Grundwasser nach Bohrende

BODENARTEN

Auffüllung		A	
Auffüllung?		A?	
Geschiebelehm		Lg	
Geschiebemergel		Mg	
Humus	humos	H	h
Kies	kiesig	G	g
Mutterboden		Mu	
Sand	sandig	S	s
Schluff	schluffig	U	u
Ziegelreste		Zi	

KORNGRÖßENBEREICH

f	fein
m	mittel
g	grob

KALKGEHALT
 k+ kalkhaltig
 wch weich
 hfst halbfest

KONSISTENZ
 k' schwach kalkhaltig
 stf steif

NEBENANTEILE

-	schwach (< 15 %)
-	stark (30-40 %)
-	sehr schwach; - sehr stark

Lage- und Übersichtsplan siehe Anlage 010185/1/1

Anlage: 010185/1/5	AKN Eidelstedt Nordabschnitt, Bau km 2,3+20 bis 3,2+50	Änderungen:
Maßstab: 1:100	Bohrprofile BS 47, BS 48, BS 62/96 - BS 66/96	880mm*297mm
Gez.: Hampel		Gepr.: Wr
Dat.: 21.11.2000		Dat.: 19.12.00

Copyright © 1994-2014 IDAT GmbH - E:\08\12-0\2999-ABGER-ACAD-IDAT-CD 044\A-10185-1\10185-1-51.EOP