


Schematischer Baugrundschnitt M.d.L. 1:1000 M.d.H. 1:100

Anlage 010185/1/6

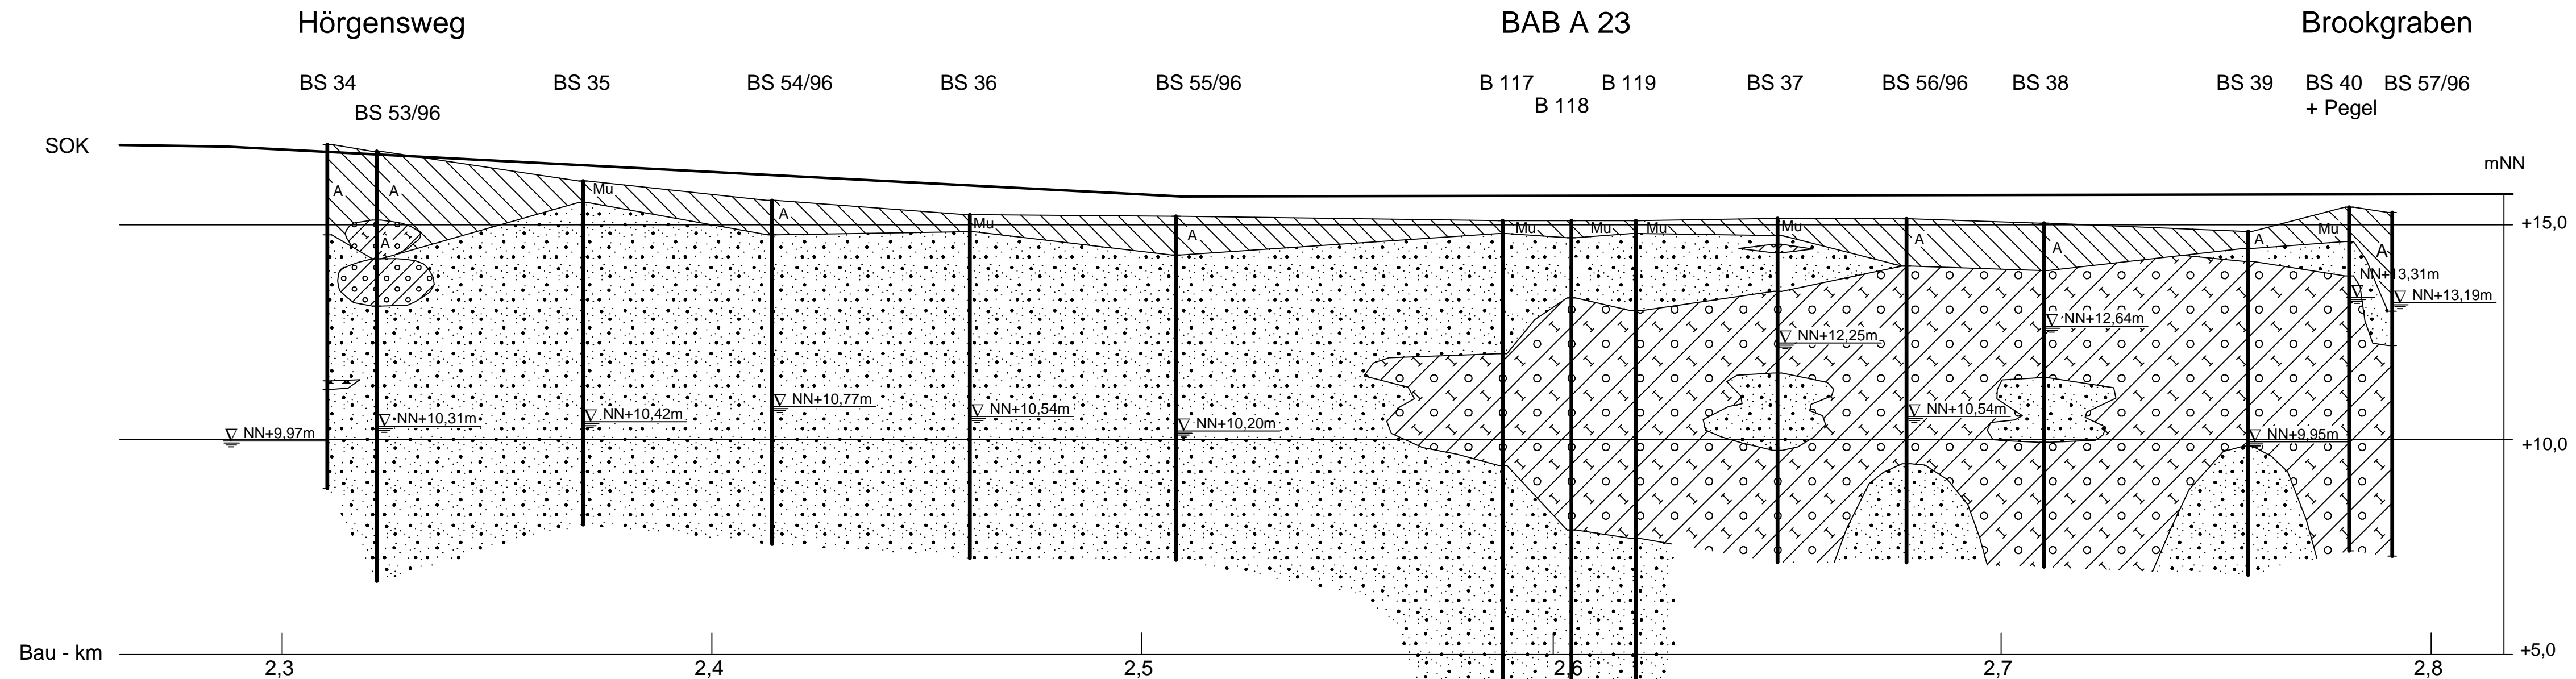

Legende:

- Auffüllung bzw. Mutterboden
- Sand
- Geschiebelehm
- Geschiebemergel
- Beckenschluff

ANLAGE: 010185/1/6	AKN Eidelstedt Nordabschnitt, Bau - km 2,3+20 bis 3,2+50	ÄNDERUNGEN:
MASSTAB: d.L. 1:1000 d.H. 1:100	Schematischer Baugrundschnitt Bau - km 2,3+20 bis 2,7+80	GES.: Wr
GEZ.: Hampel		DAT.: 19.12.00
DAT.: 23.11.2000		

GRUNDBAUINGENIEURE STEINFELD UND PARTNER GbR
ERDBAULABORATORIUM HAMBURG
 22767 HAMBURG - ALTE KÖNIGSTRASSE 3 - TELEFON (040) 389139-0

