


Querschnitt

km 21,9+60
M. 1:100

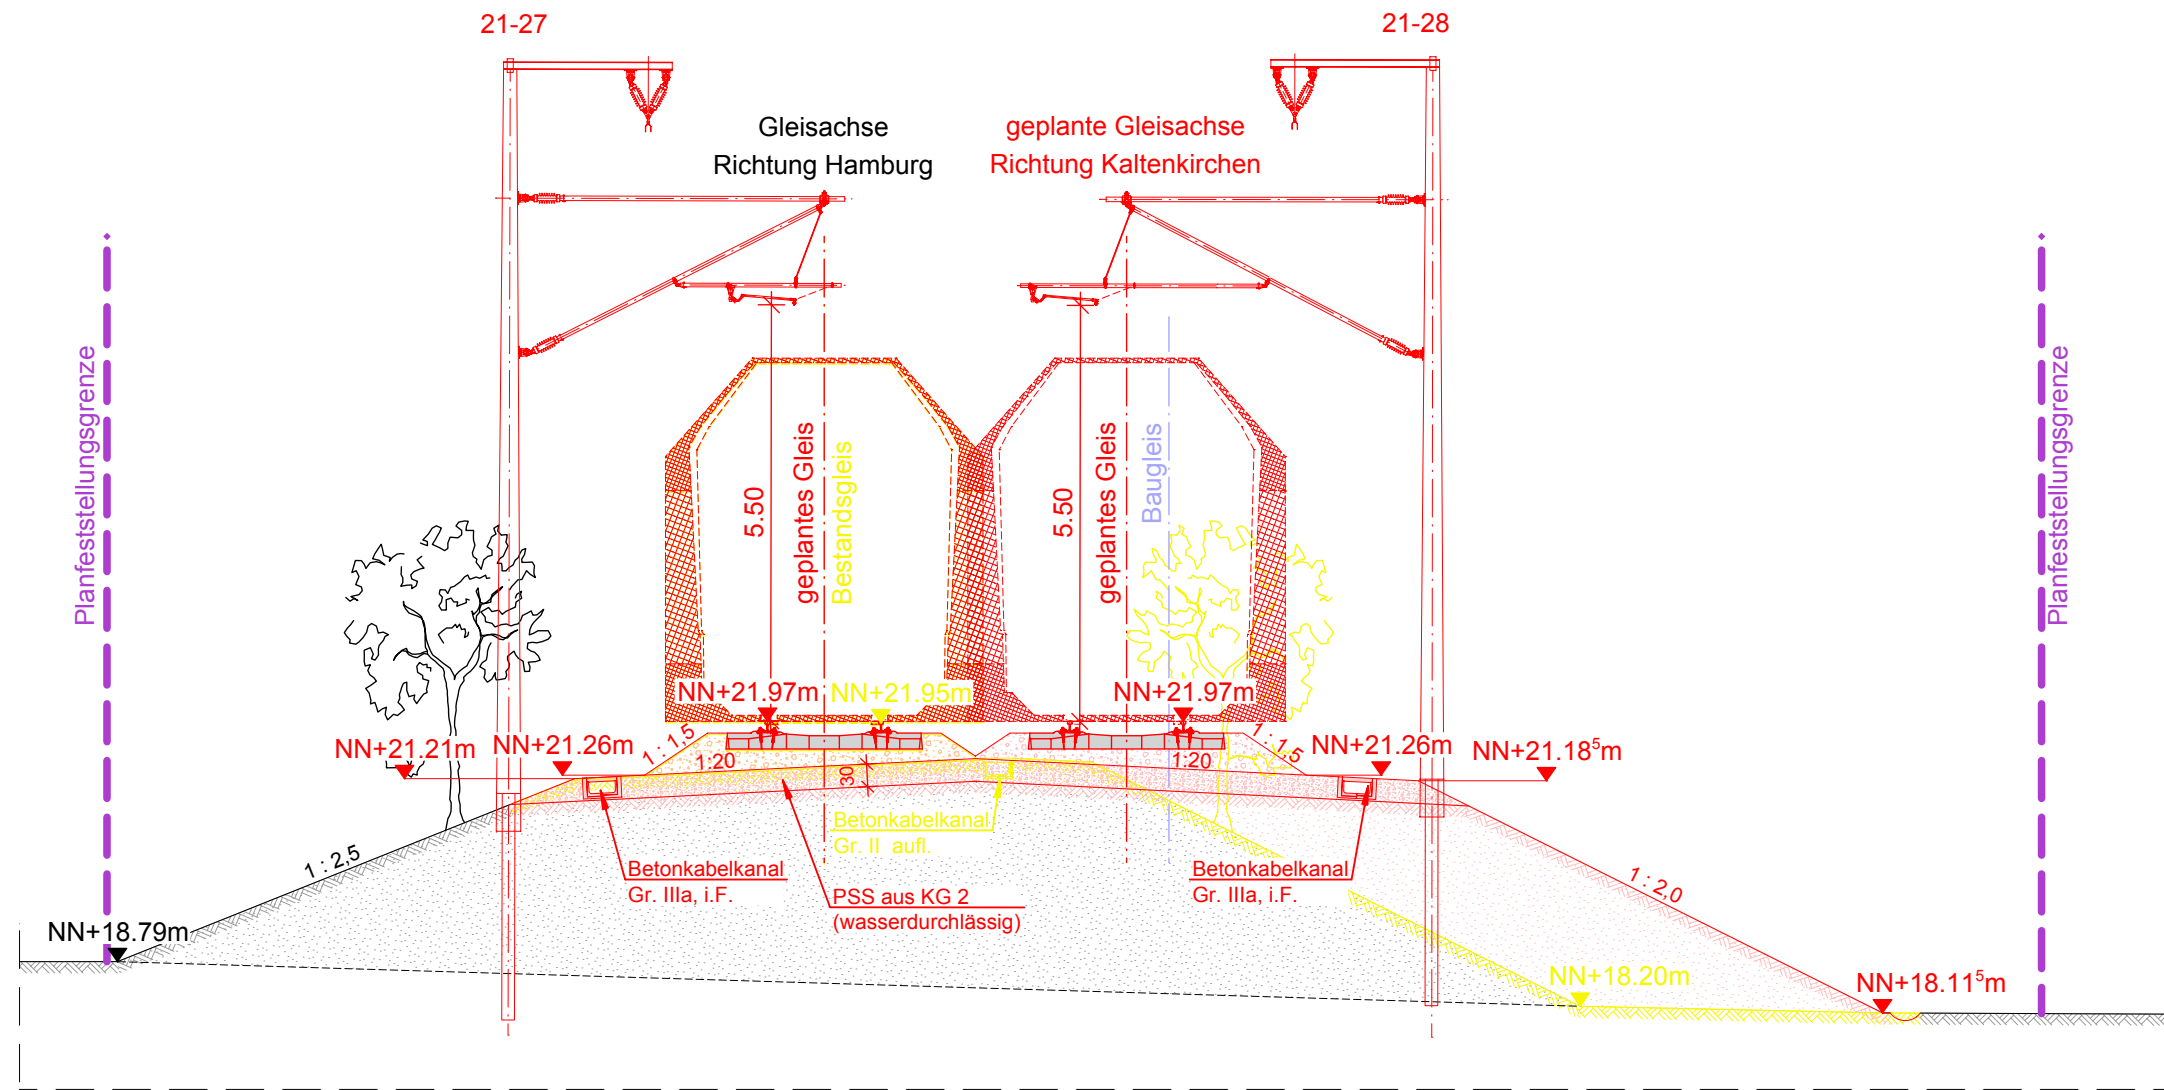


Kilometrierungsgleis = westliches Gleis (Kaltenkirchen - HH)
Darstellung der Bäume schematisch, detaillierte Darstellung im LBP

Endgültige Abmessungen und Absetztiefen nach statischen und konstruktiven Erfordernissen.

- Legende:**
- Bestand
 - Planung
 - Abbruch / Rückbau
 - Bauzeitlich
 - Planfeststellungsgrenze

Nr.	Änderungen	Datum	Name

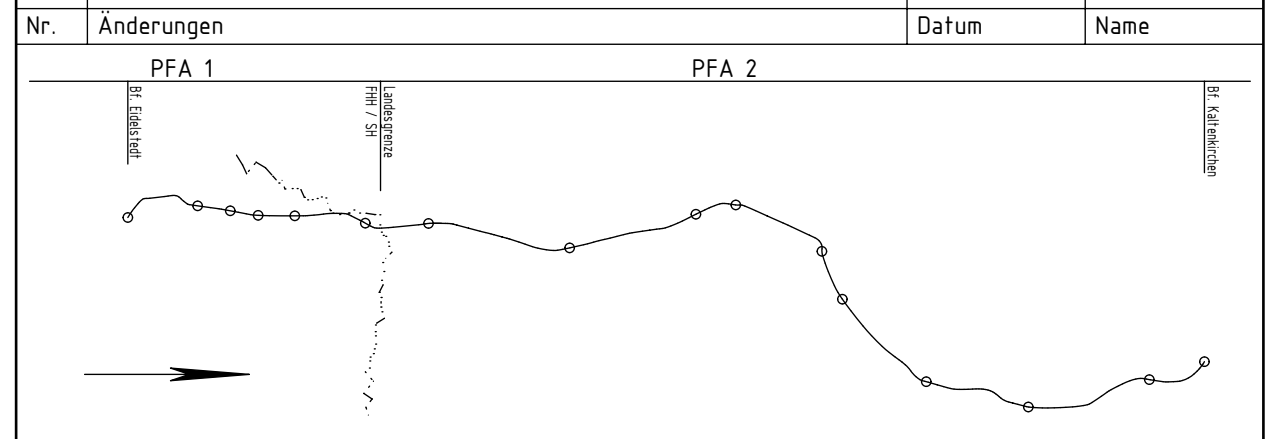

Vorhabenträger: **AKN Eisenbahn AG**
Rudolf-Diesel-Straße 2
24568 Kaltenkirchen

gez. Moje

Kaltenkirchen, den: 11.11.2016



Generalplanung:
Sellhorn
INGENIEURGESELLSCHAFT
Sellhorn Ingenieurgesellschaft mbH
Teufeld 5, D-20459 Hamburg
Tel: +49 (0)40 36 12 01-0
www.sellhorn-hamburg.de

Genehmigungsvermerk der Planfeststellungsbehörde:

Planung Fahrleitungsanlage:
spiekermann
consulting engineers
Spiekermann GmbH Consulting Engineers
Hildesheimer Str. 25
30169 Hannover
Telefon +49 511 54354-45

Baumaßnahme: **Elektrifizierung der AKN - Strecke A1**
S21 Eidelstedt - Kaltenkirchen
Planfeststellungsabschnitt 2: Landesgrenze FHH / SH - Kaltenkirchen
km 11,1+26 - km 34,50+00

Planinhalt: **Viehtrift-Gronau zur Planfeststellung**
Querschnitt Damm
gem. § 18 AEG
Gemarkung Quickborn

	Datum	Name	Status	AKN-Abt.A	
gezeichnet	11.11.2016	Winkler	VP	EP	AP
bearbeitet	11.11.2016	Markurland		X	
geprüft	11.11.2016	Voß			
Maßstab:	1: 100			Streckenkilometer: km 21,9+60 Plannummer: SE15037-GP-413	