


# Querschnitt

km 23,5+00  
M. 1:100

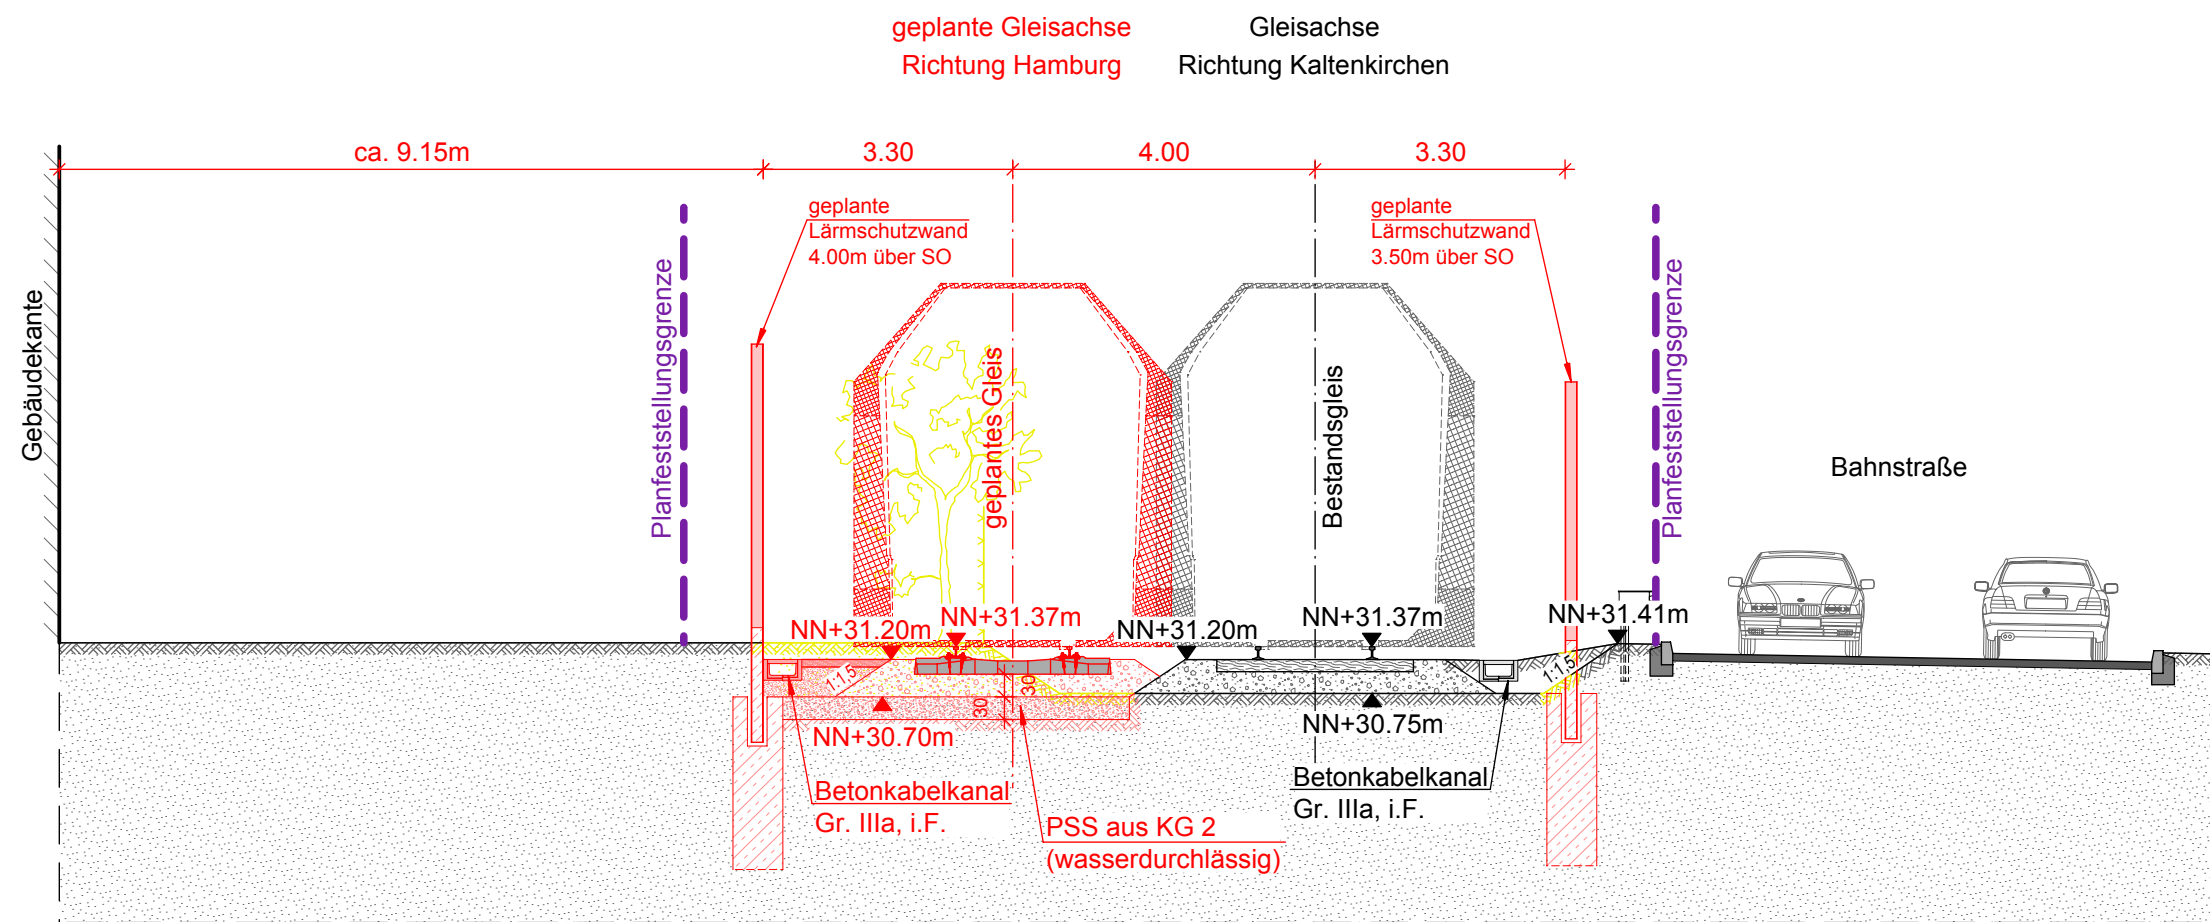


Kilometrierungsgleis = westliches Gleis (Kaltenkirchen - HH)  
Darstellung der Bäume schematisch, detaillierte Darstellung im LBP

Endgültige Abmessungen und Absetztiefen  
nach statischen und konstruktiven Erfordernissen.

## Legende:

- Bestand
- Planung
- Abbruch / Rückbau
- Planfeststellungsgrenze

Nr.	Änderungen	Datum	Name

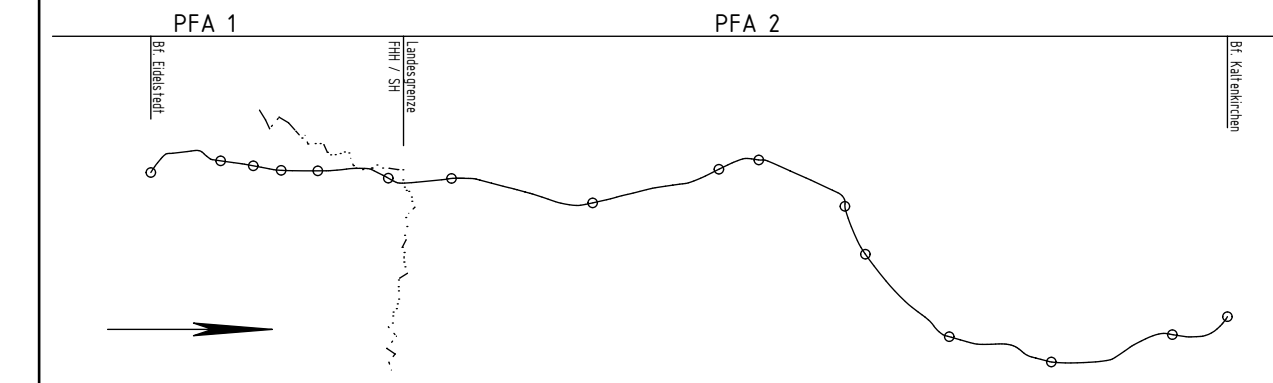

Vorhabenträger: **AKN Eisenbahn AG**  
Rudolf-Diesel-Straße 2  
24568 Kaltenkirchen

gez. Moje

Kaltenkirchen, den: 11.11.2016

Generalplanung: **Sellhorn** INGENIEURGESELLSCHAFT  
Sellhorn Ingenieurgesellschaft mbH  
Teilfeld 5, D-20459 Hamburg  
Tel: +49 (0)40 36 12 01-0  
www.sellhorn-hamburg.de

Planung Fahrleitungsanlage: **spiekermann** consulting engineers  
Spiekermann GmbH Consulting Engineers  
Hildesheimer Str. 25  
30169 Hannover  
Telefon +49 511 54354-45

Genehmigungsvermerk der Planfeststellungsbehörde:

Baumaßnahme: **Elektrifizierung der AKN - Strecke A1**  
S21 Eidelstedt - Kaltenkirchen  
Planfeststellungsabschnitt 2: Landesgrenze FHH / SH - Kaltenkirchen  
km 11,1+26 - km 34,50+00

Planinhalt: **Ellerau-Tanneneck zur Planfeststellung**  
Querschnitt  
gem. § 18 AEG  
Gemarkung Quickborn

	Datum	Name	Status	AKN-Abt.A
gezeichnet	11.11.2016	Winkler	VP EP AP	Streckenkilometer: km 23,5+00 Plannummer: SE15037-GP-414
bearbeitet	11.11.2016	Markurland	X	
geprüft	11.11.2016	Voß		
Maßstab:	<b>1: 100</b>			