


Querschnitt

km 30,0+04,52

M. 1:100

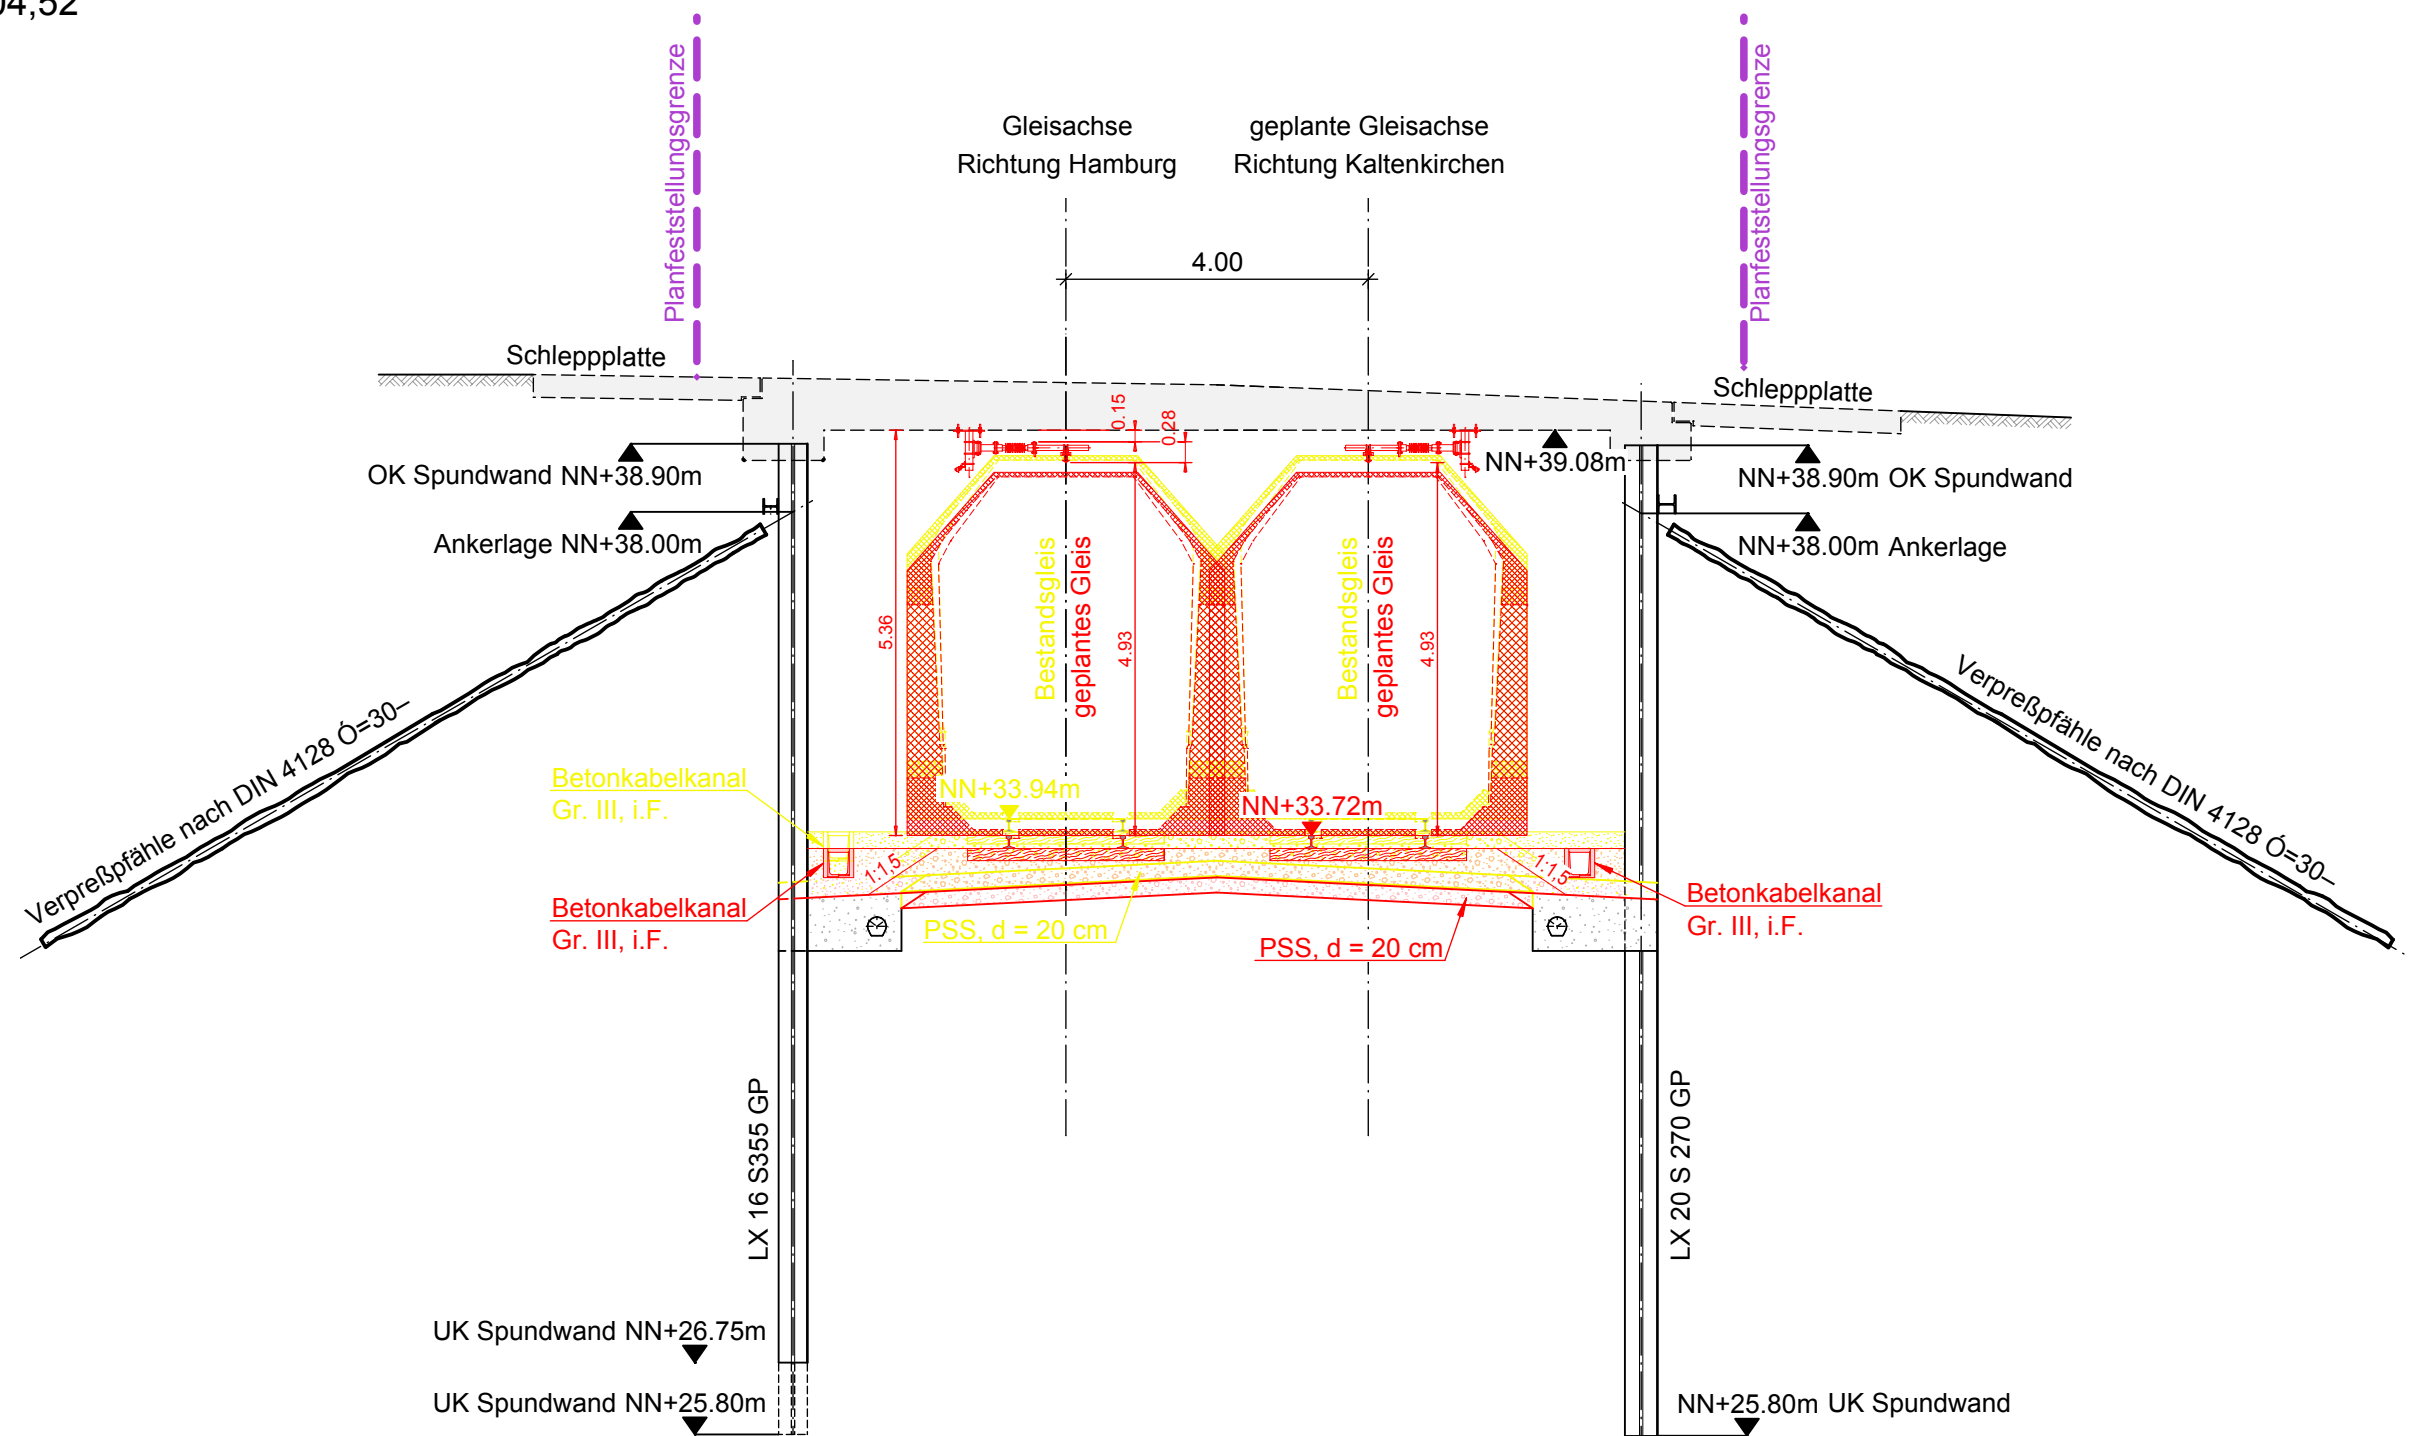


Kilometrierungsgleis = westliches Gleis (Kaltenkirchen - HH)

Endgültige Abmessungen und Absetztiefen nach statischen und konstruktiven Erfordernissen.

Legende:

- Bestand
- Planung
- Abbruch / Rückbau
- Planfeststellungsgrenze

Nr.	Änderungen	Datum	Name

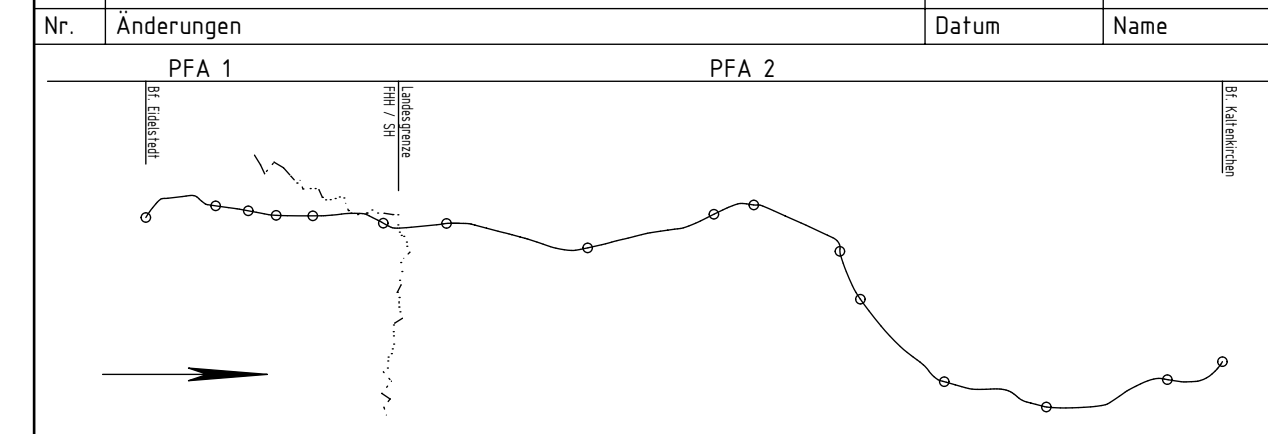

Vorhabenträger: **AKN Eisenbahn AG**
 Rudolf-Diesel-Straße 2
 24568 Kaltenkirchen

gez. Moje

Kaltenkirchen, den: 11.11.2016

Generalplanung: **Sellhorn** INGENIEURGESELLSCHAFT
 Sellhorn Ingenieurgesellschaft mbH
 Teilfeld 5, D-20459 Hamburg
 Tel: +49 (0)40 36 12 01-0
 www.sellhorn-hamburg.de

Genehmigungsvermerk der Planfeststellungsbehörde:

Planung Fahrleitungsanlage: **spiekermann** consulting engineers
 Spiekermann GmbH Consulting Engineers
 Hildesheimer Str. 25
 30169 Hannover
 Telefon +49 511 54354-45

Baumaßnahme: **Elektrifizierung der AKN - Strecke A1**
 S21 Eidelstedt - Kaltenkirchen
 Planfeststellungsabschnitt 2: Landesgrenze FHH / SH - Kaltenkirchen
 km 11,1+26 - km 34,50+00

Planinhalt: **Am Bahnbogen zur Planfeststellung**
 Querschnitt Gleisabsenkung
 gem. § 18 AEG
 Gemarkung Henstedt-Ulzburg

	Datum	Name	Status	AKN-Abt.A	
gezeichnet	11.11.2016	Winkler	VP	EP	AP
bearbeitet	11.11.2016	Markurland		X	
geprüft	11.11.2016	Voß			
Maßstab:	1:100			Streckenkilometer: km 30,0+04,52	
				Plannummer: SE15037-GP-416	