


- Legende:**
- Bahnanlagen Bestand
 - Bahnanlagen Abbruch
 - Bahnanlagen Neubau
 - 1 Grunderverbsverzeichnis-Nr.
 - AKN - Flächen
 - öffentliche Flächen des Eisenbahnbetriebs gewidmet
 - Grunderwerb AKN für notwendige Folgemaßnahmen
 - von Privat
 - Grunderwerb
 - Dienstbarkeit
 - vorübergehende Inanspruchnahme
 - Landesgrenze FHH/SH
 - Grundstücksgrenzen
 - Grundstücksgrenzen neu
 - Planfeststellungsgrenze
 - Kreisgrenze
 - Gemeindegrenze
 - Gemarkungsgrenze
 - Flurgrenze
 - von Stadt / Gemeinde
 -
 -
 -

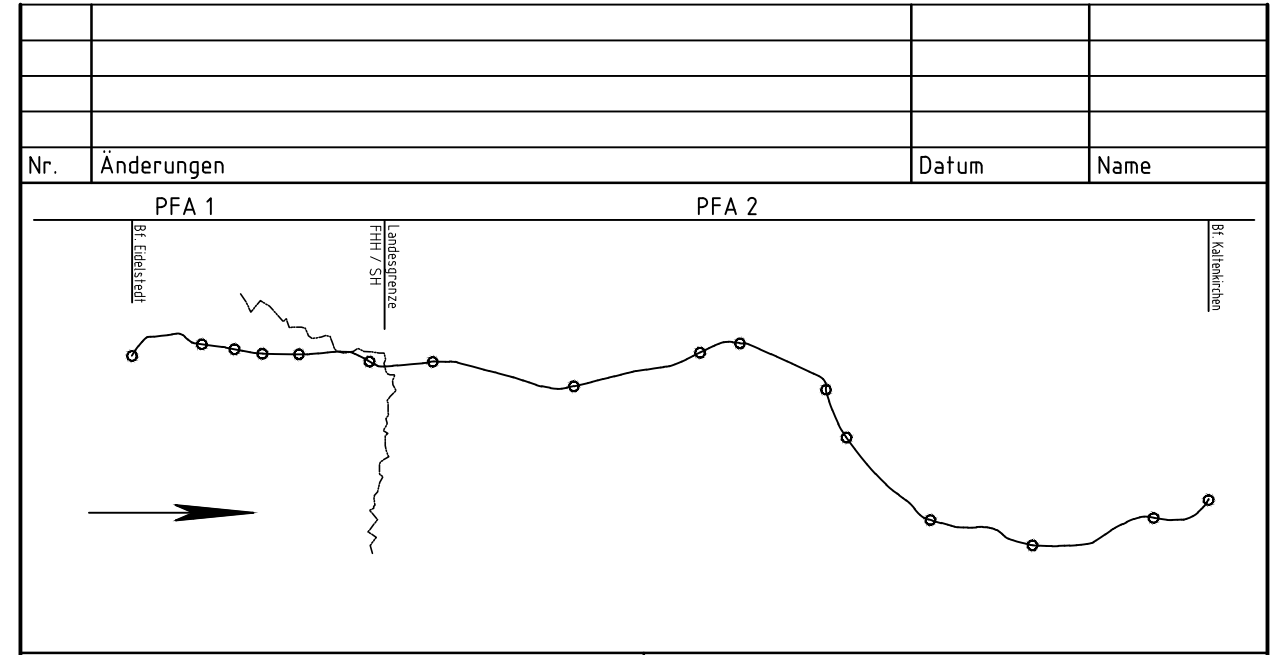

Generalplanung:
Sellhorn
 Sellhorn Ingenieurgesellschaft mbH
 Teilfeld 5, D-20459 Hamburg
 Tel: +49 (0)40 36 12 01-0, Fax: +49 (0)40 36 12 01-28
 E-Mail: info@sellhorn-hamburg.de
 www.sellhorn-hamburg.de

Planung Fahrleitungsanlage:
spiekermann
 Consulting Engineers
 Spiekermann GmbH Consulting Engineers
 Hübnerstraße 25
 20089 Hamburg
 Telefon +49 40 3004-0

Vorhabenträger:
 gez. Moje **AKN Eisenbahn AG**
 Rudolf-Diesel-Straße 2
 24568 Kaltenkirchen

Kaltenkirchen, den: 11.11.2016

Baumaßnahme: **Elektrifizierung der AKN - Strecke A1**
 S21 Eidelstedt - Kaltenkirchen
 Planfeststellungsabschnitt 2 : Landesgrenze FHH / SH - Kaltenkirchen
 km 11,1+26 - km 34,50+00

Planinhalt: **Grunderwerbsplan zur Planfeststellung**
 gem. § 18 AEG
 km 21,6 - 22,2
 Gemarkung Quickborn

Planursprung	Datum	Name	Status	AKN-Abt. A
gezeichnet	01/16		VP	EP
geprüft	17.10.2016	Wabs	X	AP
	20.10.2016	Haase		

Streckenkilometer: km 21,6 - 22,2
 Plannummer: LP-216-222-135

Maßstab: **1: 500**

P:\CAD\Abt. A\Planunterlagen\S 21\Planfeststellung\Grunderwerb\LP_GE_S21_SH_km20-30_16104.dwg 14. November 2016