


**Legende:**

- Bahnanlagen Bestand
- Bahnanlagen Abbruch
- Bahnanlagen Neubau
- 1 Grunderwerbsverzeichnis-Nr.
- AKN - Flächen
- öffentliche Flächen dem Eisenbahnbetrieb gewidmet
- Grunderwerb AKN für notwendige Folgemaßnahmen
- von Privat
- Grunderwerb
- Dienstbarkeit
- vorübergehende Inanspruchnahme
- Landesgrenze FHH/SH
- Grundstücksgrenzen
- Grundstücksgrenzen neu
- Planfeststellungsgrenze
- Kreisgrenze
- Gemeindegrenze
- Gemarkungsgrenze
- Flurgrenze
- von Stadt / Gemeinde

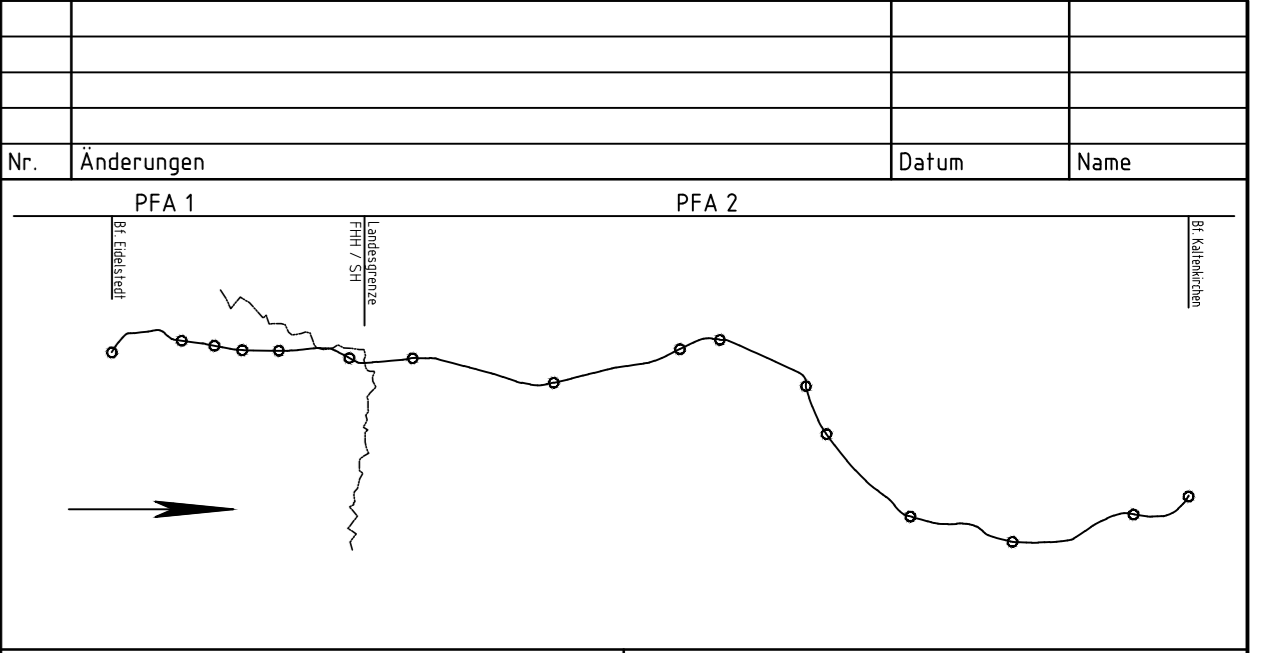

Generalplanung:  
**Seilhorn**  
 Selthorn Ingenieurgesellschaft mbH  
 Teilfeld 5, D-20459 Hamburg  
 Tel: +49 (0)40 36 12 01-0, Fax: +49 (0)40 36 12 01-28  
 E-Mail: info@selthorn-hamburg.de  
 www.selthorn-hamburg.de

Planung Fahrleitungsanlage:  
**spiekermann**  
 consulting engineers  
 Spiekermann GmbH Consulting Engineers  
 Fildesheimer Str. 25  
 20095 Hannover  
 Telefon +49 511 54295-45

Vorhabenträger:  
 gez. Moje  
**AKN Eisenbahn AG**  
 Rudolf-Diesel-Straße 2  
 24568 Kaltenkirchen

Kaltenkirchen, den: 11.11.2016  
 Baumaßnahme: **Elektrifizierung der AKN - Strecke A1**  
 S21 Eidelstedt - Kaltenkirchen  
 Planfeststellungsabschnitt 2 : Landesgrenze FHH / SH - Kaltenkirchen  
 km 11,1+26 - km 34,50+00

Planinhalt:  
**Grunderwerbsplan zur Planfeststellung**  
 gem. § 18 AEG  
 km 26,50 - 27,00  
 Gemarkung Kaden/Quickborn/Henstedt-Ulzburg

| Planursprung | Datum      | Name  | Status |    |    | AKN-Abt. A                             |
|--------------|------------|-------|--------|----|----|--|
|              |            |       | VP     | EP | AP |  |
| gezeichnet   | 17.10.2016 | Wabs  |        |    |    | Streckenkilometer:<br>km 26,50 - 27,00 |
| geprüft      | 20.10.2016 | Haase |        | X  |    |  |
| Maßstab:     | 1: 500     |       |        |    |    | Plannummer:<br>LP-265-270-145          |