




- Legende:**
- Bahnanlagen Bestand
 - Bahnanlagen Abbruch
 - Bahnanlagen Neubau
 - 1 Grunderwerbsverzeichnis-Nr.
 - AKN - Flächen
 - öffentliche Flächen dem Eisenbahnbetrieb gewidmet
 - Grunderwerb AKN für notwendige Folgemaßnahmen
 - von Privat Grunderwerb
 - von Privat Dienstbarkeit
 - von Privat vorübergehende Inanspruchnahme
 - Landesgrenze FHH/SH
 - Grundstücksgrenzen
 - Grundstücksgrenzen neu
 - Planfeststellungsgrenze
 - Kreisgrenze
 - Gemeindegrenze
 - Gemarkungsgrenze
 - Flurgrenze
 - von Stadt / Gemeinde

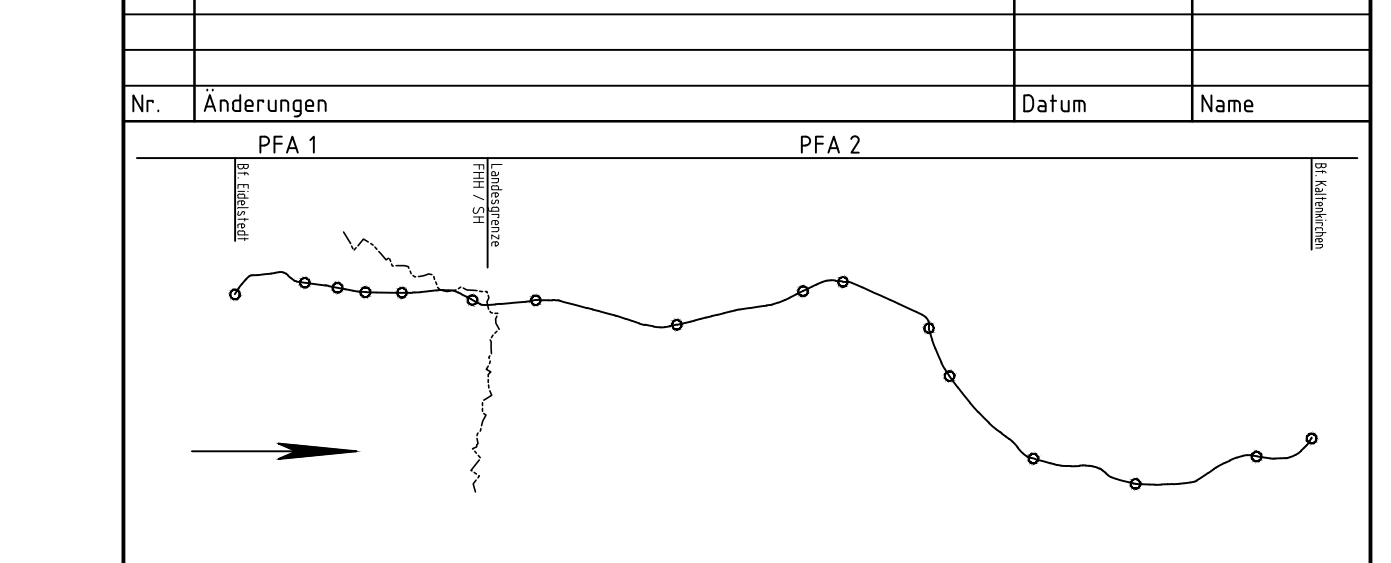

Generalplanung:
Seilhorn
 Seilhorn Ingenieurgesellschaft mbH
 Teilfeld 5, D-20459 Hamburg
 Tel: +49 (0)40 36 12 01-0, Fax: +49 (0)40 36 12 01-28
 E-Mail: info@seilhorn-hamburg.de
 www.seilhorn-hamburg.de

Planung Fahrleitungsanlage:
speikermann
 consulting engineers
 Hillesholmer Str. 25
 22881 Hannover
 Telefon +49 511 54594-0

Vorhabenträger:
 gez. Moje
AKN Eisenbahn AG
 Rudolf-Diesel-Straße 2
 24568 Kaltenkirchen

Kaltenkirchen, den: 11.11.2016

Baumaßnahme:
Elektrifizierung der AKN - Strecke A1
 S21 Eidelstedt - Kaltenkirchen
 Planfeststellungsabschnitt 2 : Landesgrenze FHH / SH - Kaltenkirchen
 km 11,1+26 - km 34,50+00

Planinhalt:
Grunderwerbsplan zur Planfeststellung
 gem. § 18 AEG
 km 30,00 - 30,50
 Gemarkung Henstedt-Ulzburg

Planungsprung	Datum	Name	Status	AKN-Abt. A
gezeichnet	17.10.2016	Wäbs	VP	EP
geprüft	20.10.2016	Haase		X

Streckenkilometer:
 km 30,00 - 30,50
 Plannummer:
 LP-300-305-152

Maßstab: **1:500**

P:\CAD Abt. A\Planunterlagen\21\Planfeststellung\Grunderwerb\LP_GE_S21_SH_km30-47_161104.dwg 7 November 2016