


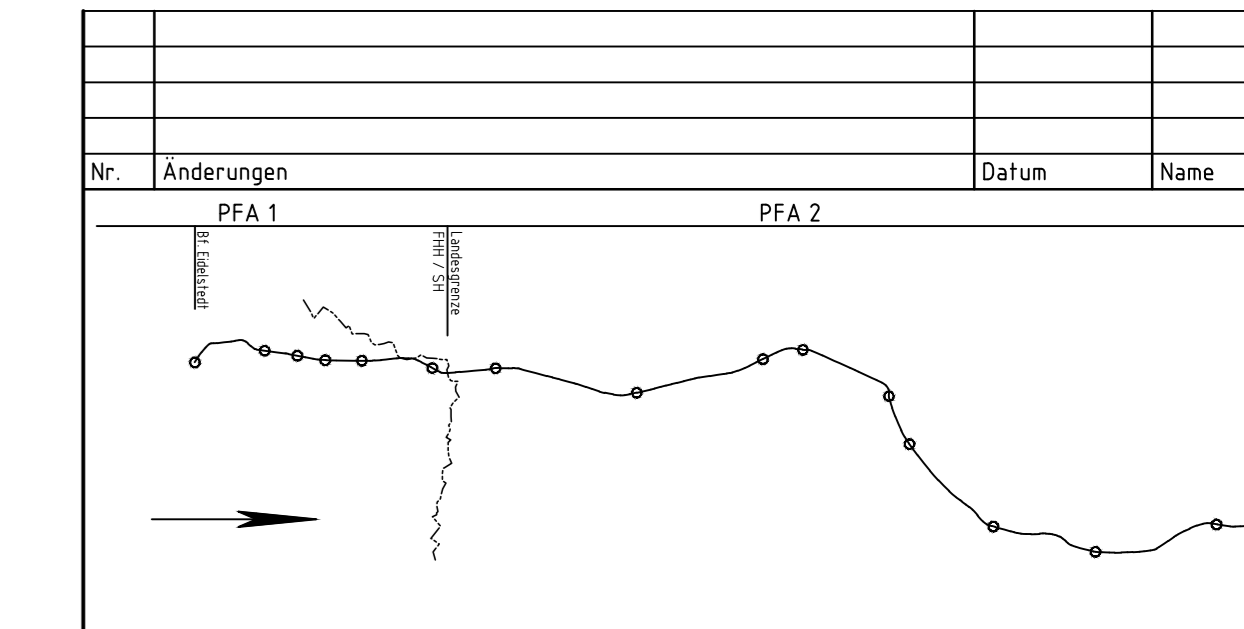

Legende:

- Bahnanlagen Bestand
- Bahnanlagen Abbruch
- Bahnanlagen Neubau
- 1 Grunderwerbsverzeichnis-Nr.
- AKN - Flächen
- öffentliche Flächen den Eisenbahnbetrieb gewidmet
- Grunderwerb AKN für notwendige Folgemaßnahmen
- von Privat Grunderwerb
- von Privat Dienstbarkeit
- von Privat vorübergehende Inanspruchnahme
- Landesgrenze FHH/SH
- Grundstücksgrenzen
- Grundstücksgrenzen neu
- Planfeststellungsgrenze
- Kreisgrenze
- Gemeindegrenze
- Gemarkungsgrenze
- Flurgrenze
- von Stadt / Gemeinde
- von Stadt / Gemeinde
- von Stadt / Gemeinde



Generalplanung:
Sellhorn
 Sellhorn Ingenieurgesellschaft mbH
 Teilfeld 5, D-20459 Hamburg
 Tel: +49 (0)40 36 12 01-0, Fax: +49 (0)40 36 12 01-28
 E-Mail: info@sellhorn-hamburg.de
 www.sellhorn-hamburg.de

Planung Fahrleitungsanlage:
spiokermann
 consulting engineers
 Spiokermann GmbH Consulting Engineers
 Hilsenhöher Str. 25
 20391 Hammer
 Telefon +49 811 94256-48

Genehmigungsvermerk der Planfeststellungsbehörde:

Vorhabenräger:
 gez. Moje
AKN Eisenbahn AG
 Rudolf-Diesel-Straße 2
 24568 Kaltenkirchen

Kaltenkirchen, den: 11.11.2016

Baumaßnahme:
Elektrifizierung der AKN - Strecke A1
 S21 Eidelstedt - Kaltenkirchen
 Planfeststellungsabschnitt 2 : Landesgrenze FHH / SH - Kaltenkirchen
 km 11,1+26 - km 34,50+00

Planinhalt:
Grunderwerbsplan zur Planfeststellung
 gem. § 18 AEG
 km 13,50 - 14,00
 Gemarkung Bönningstedt

	Datum	Name	Status	AKN-Abt. A
Planursprung	01/16		VP	EP
gezeichnet	17.10.2016	Wäbs		X
geprüft	20.10.2016	Haase		

Streckenkilometer:
 km 13,50 - 14,00

Plannummer:
 LP-135-140-119

Maßstab:
 1: 500