Kilometrierungsgleis = westliches Gleis (Kaltenkirchen - HH)
Darstellung der Bäume schematisch, detaillierte Darstellung im LBP

Anlage A3.13

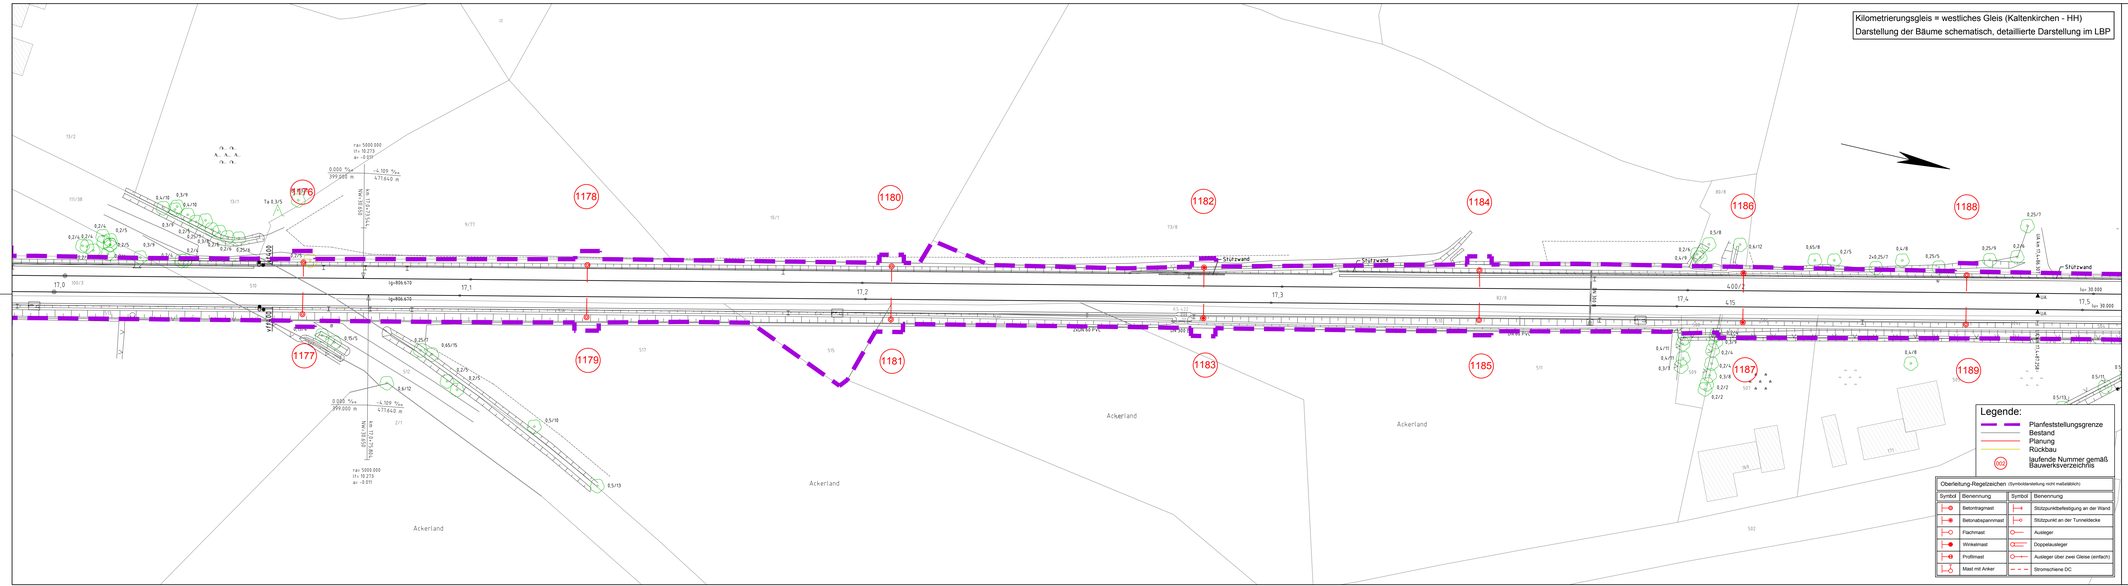

Nr.	Änderungen	Datum	Name

PFA 1 | PFA 2

Vorhabenträger:
gez. Moje

AKN Eisenbahn AG
Rudolf-Diesel-Straße 2
24568 Kaltenkirchen

Kaltenkirchen, den 11.11.2016

Generalplanung:
Sellhorn Ingenieurgesellschaft mbH
Tiefbau | D-20459 Hamburg
Telefon +49 40 37 49 60-0
www.sellhorn-hamburg.de

Genehmigungsvermerk der Planfeststellungsbehörde:

Planung Fahrleitungsanlage:
spiekermann
consulting engineers
Spiekermann GmbH Consulting Engineers
Hildesheimer Str. 29
30169 Hannover
Telefon +49 511 540564-45

Baumaßnahme:
Elektrifizierung der AKN - Strecke A1
S21 Eidelstedt - Kaltenkirchen
Planfeststellungsabschnitt 2: Landesgrenze FHH / SH - Kaltenkirchen
km 11,1+26 - km 34,50+00

Planinhalt:
Lageplan zur Planfeststellung
gem. § 18 AEG
km 17,00 - 17,50
Gemarkung Hasloh

	Datum	Name	Status			AKN-Abt.A
gezeichnet	11.11.2016	Rahr	VP	EP	AP	
bearbeitet	11.11.2016	Markurland		X		Streckenkilometer: km 17,00 - 17,50
geprüft	11.11.2016	Gerlach				
Maßstab:	1: 500					Plannummer: SE15037-GP-243

K:\AutoCAD\Projekte\15037_AKN - Elektrifizierung der AKN-Strecke A1\GP\SH\Lageplane SH\LP_SFL_km16-26_GP_FA2.dwg