



Legende:

- Bestand
- Planung
- Abbruch / Rückbau
- Planfeststellungsgrenze

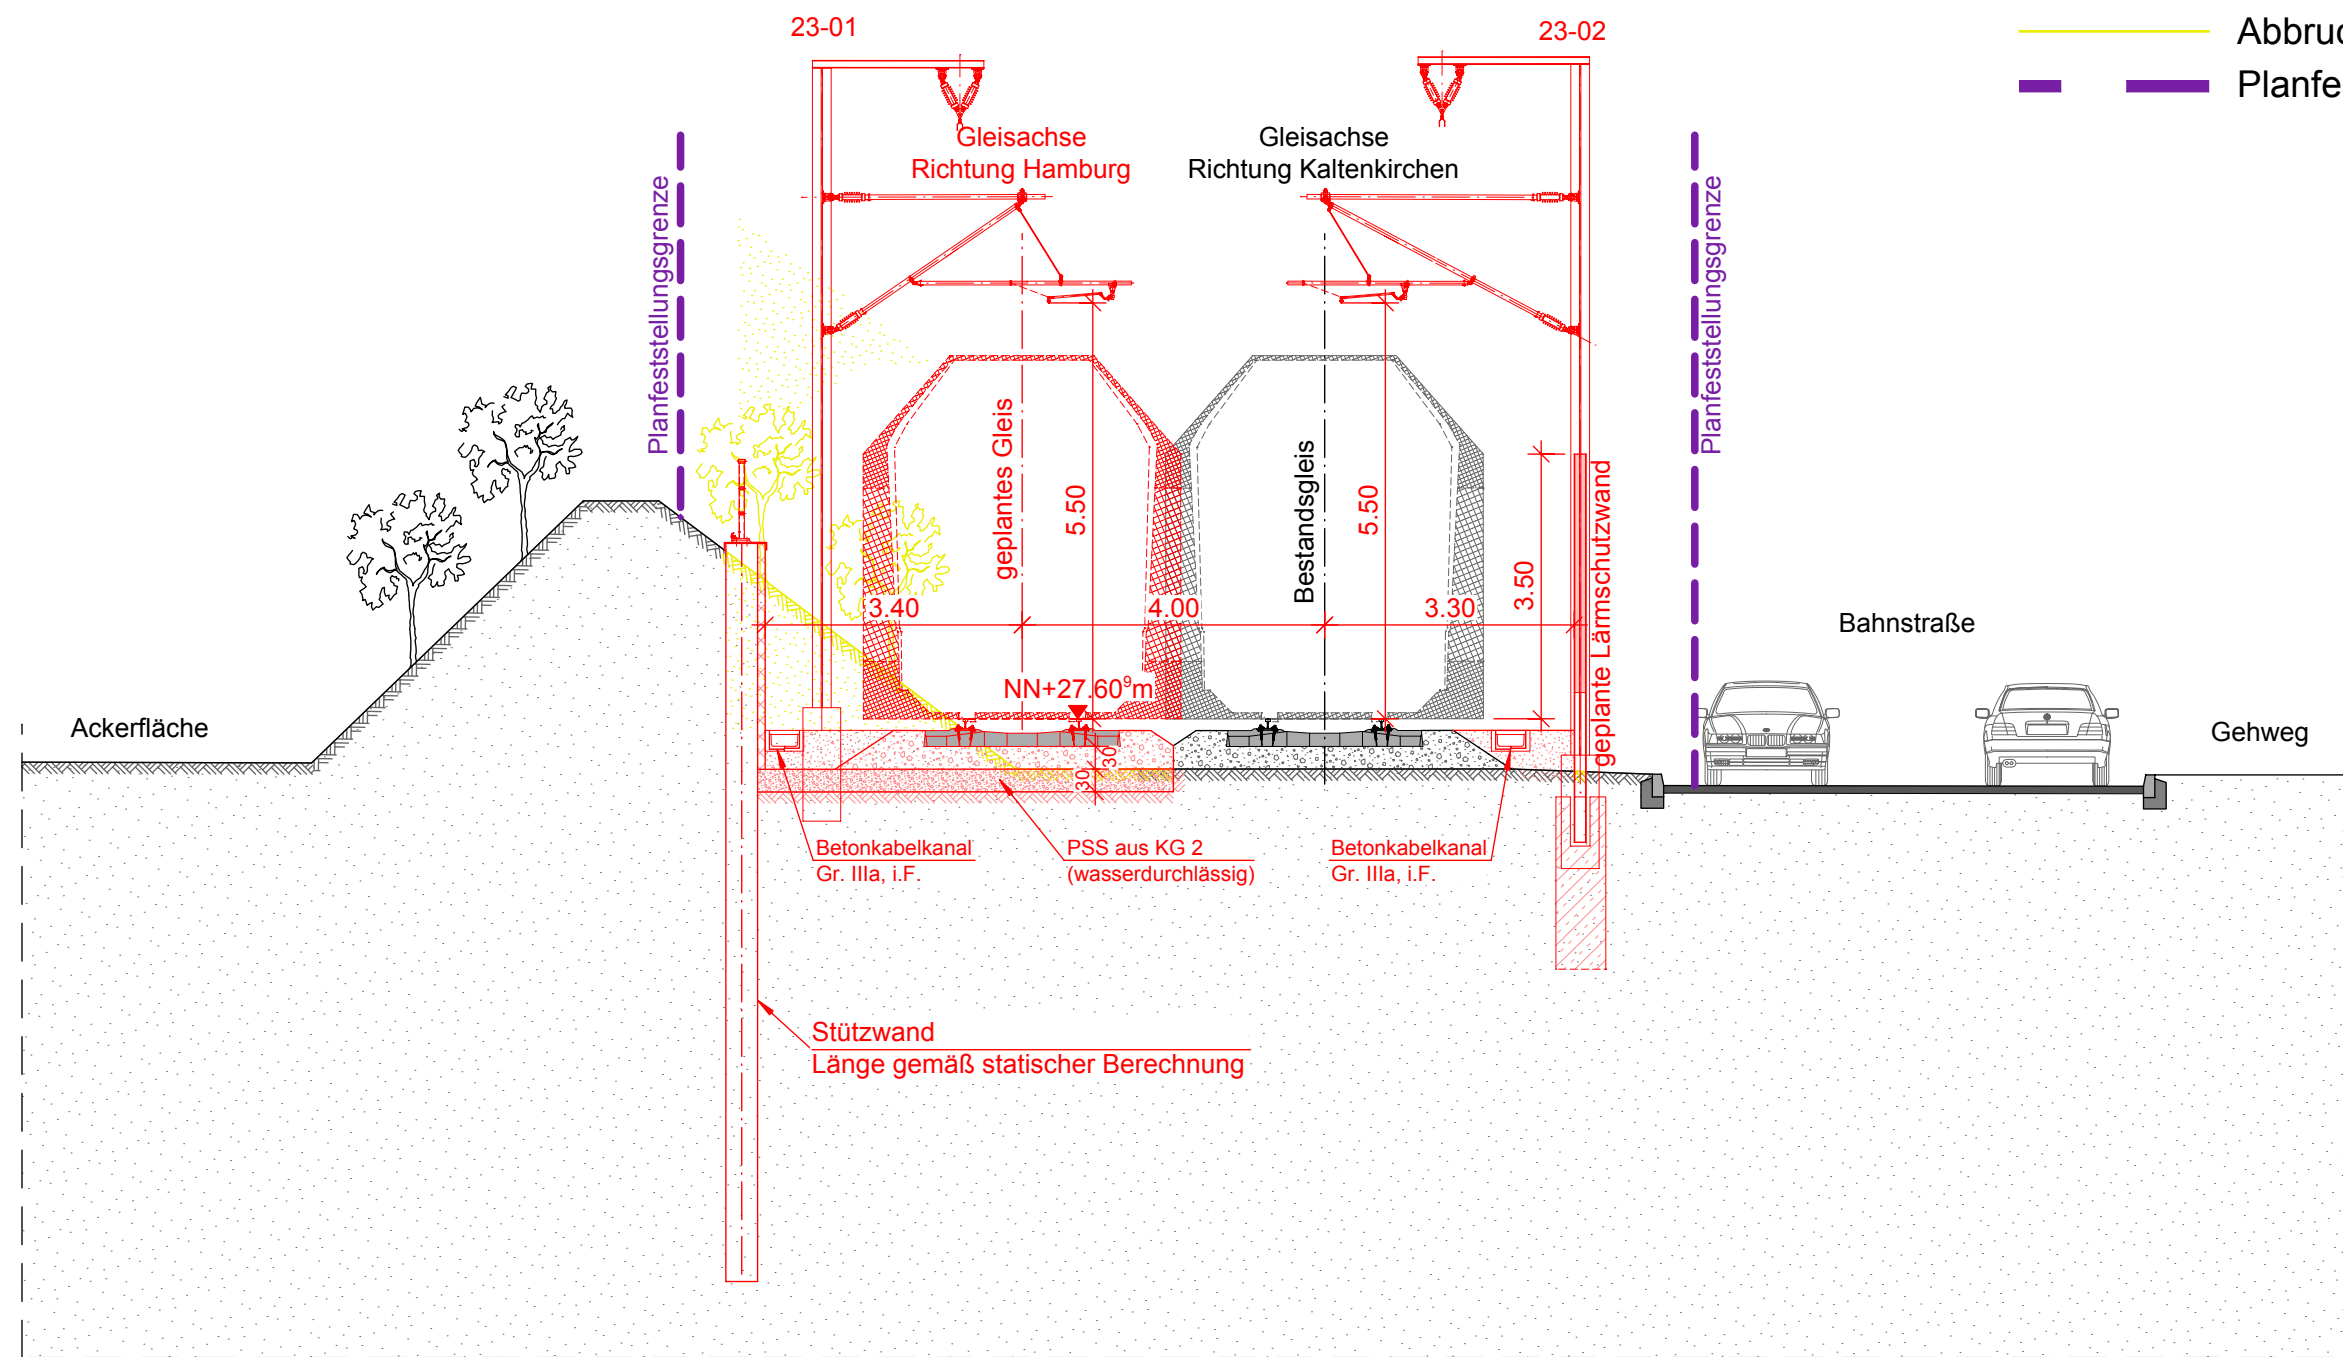

Nr.	Änderungen	Datum	Name

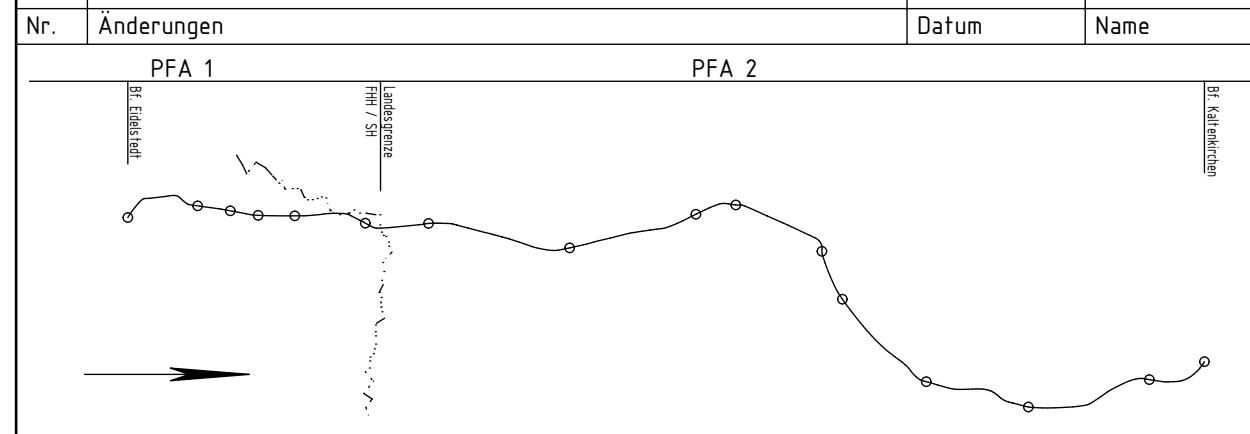

Vorhabenträger: **AKN Eisenbahn AG**  
 Rudolf-Diesel-Straße 2  
 24568 Kaltenkirchen

gez. Moje

Kaltenkirchen, den: 11.11.2016

Generalplanung:

**Sellhorn**  
 INGENIEURGESELLSCHAFT  
 Sellhorn Ingenieurgesellschaft mbH  
 Teilfeld 5, D-20459 Hamburg  
 Tel: +49 (0)40 36 12 01-0  
 www.sellhorn-hamburg.de

Genehmigungsvermerk der Planfeststellungsbehörde:

Planung Fahrleitungsanlage:

**spiekermann**  
 consulting engineers  
 Spiekermann GmbH Consulting Engineers  
 Hildesheimer Str. 25  
 30169 Hannover  
 Telefon +49 511 54354-45

Baumaßnahme: **Elektrifizierung der AKN - Strecke A1**  
 S21 Eidelstedt - Kaltenkirchen  
 Planfeststellungsabschnitt 2: Landesgrenze FHH / SH - Kaltenkirchen  
 km 11,1+26 - km 34,50+00

Planinhalt: **Stützwand zur Planfeststellung**  
 Querschnitt  
 gem. § 18 AEG  
 Gemarkung Ellerau

	Datum	Name	Status	AKN-Abt.A	
gezeichnet	11.11.2016	Wateler	VP	EP	AP
bearbeitet	11.11.2016	Pfeiffer		X	Streckenkilometer: km 22,99 - 23,06
geprüft	11.11.2016	Voß			
Maßstab:	1: 100			Plannummer: SE15037-GP-762	

Spundwand mit Abdeckholm

- Baumbestand im vorderen Teil roden
- Stützwand einbringen
- Abdeckblech, Geländer und hochabsorbierende Abdeckung montieren

Kilometrierungsgleis = westliches Gleis (Kaltenkirchen - HH)  
 Darstellung der Bäume schematisch, detaillierte Darstellung im LBP

Endgültige Abmessungen und Absetztiefen  
 nach statischen und konstruktiven Erfordernissen.