


Querschnitt

km 22,7+50,00
M. 1:50

- Legende:**
- Bestand
 - Planung
 - Abbruch / Rückbau
 - Planfeststellungsgrenze

WESTEN


OSTEN

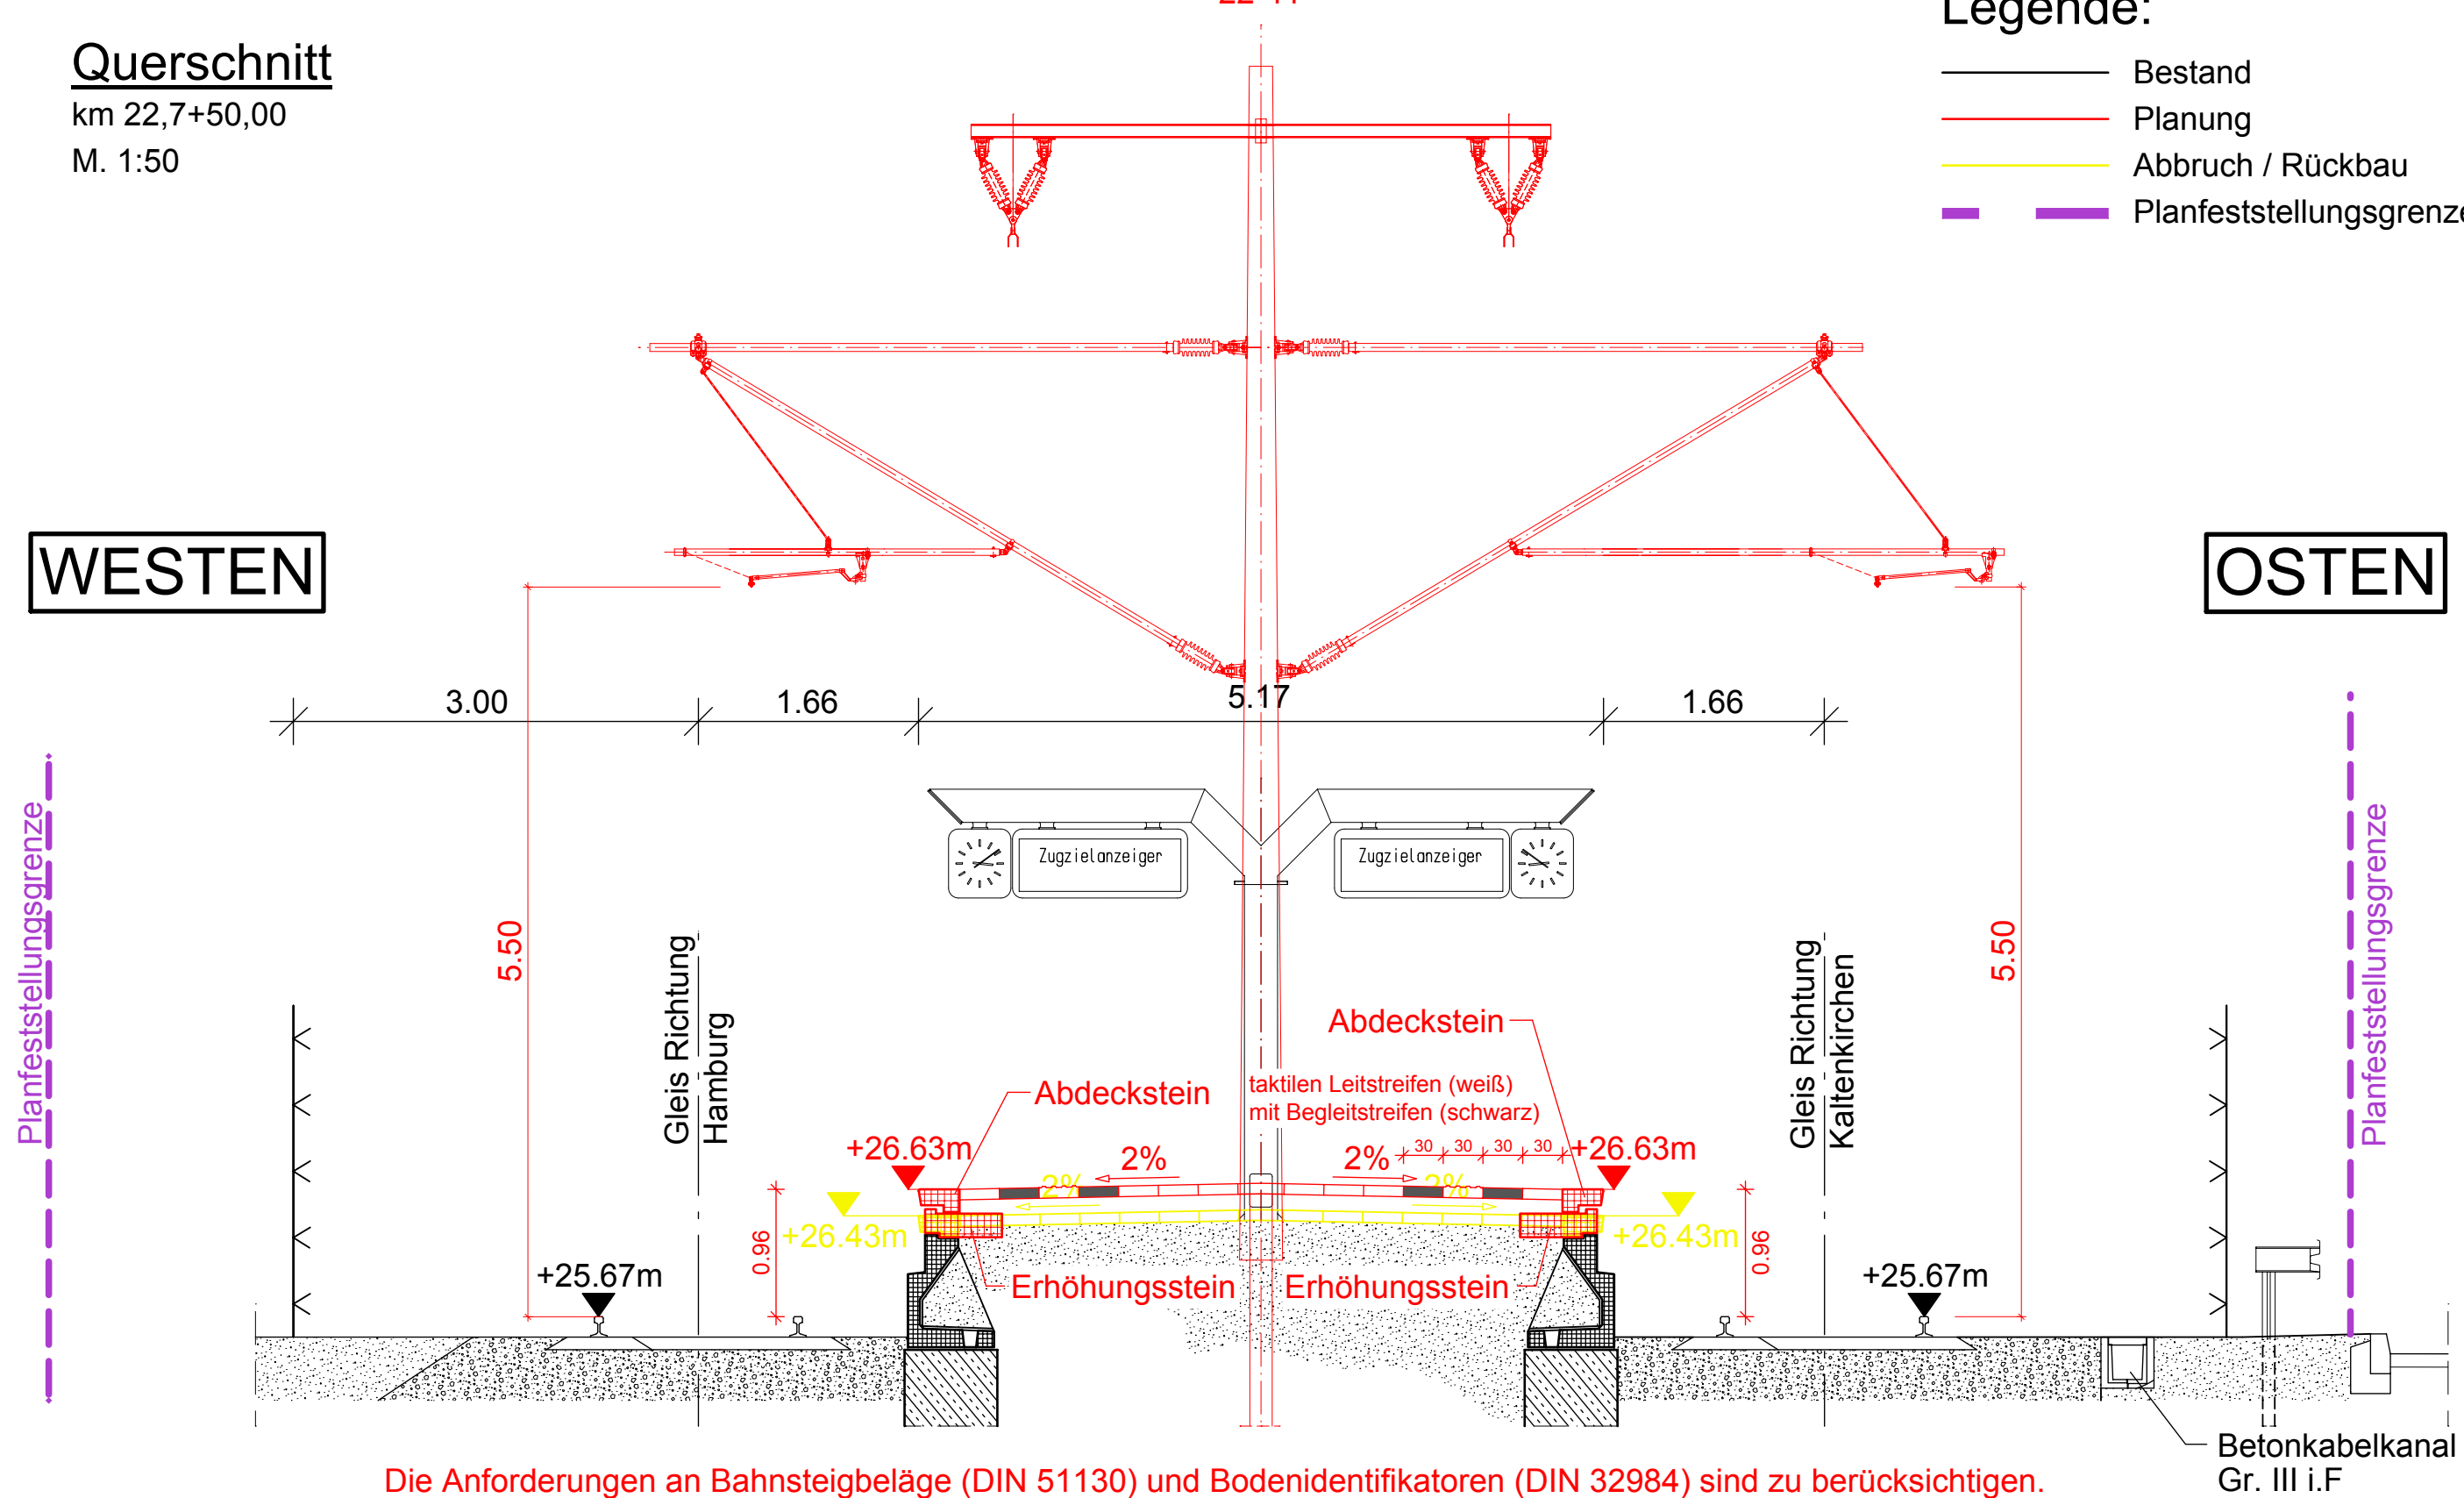

Endgültige Abmessungen und Absetztiefen nach statischen und konstruktiven Erfordernissen.

Alle Höhenangaben (m) beziehen sich auf NN = NormalNull.

Kilometrierungsgleis = westliches Gleis (Kaltenkirchen - HH)

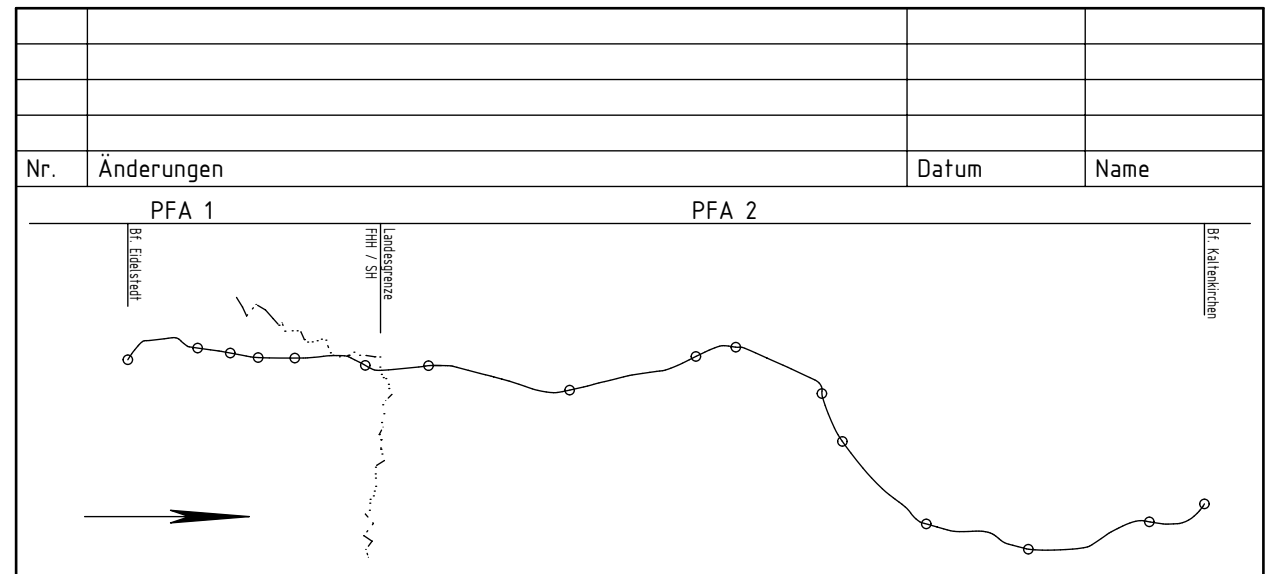

Vorhabenträger: **AKN Eisenbahn AG**
Rudolf-Diesel-Straße 2
24568 Kaltenkirchen

gez. Moje



Kaltenkirchen, den: 11.11.2016

Generalplanung: **Sellhorn** INGENIEURGESELLSCHAFT mbH
Teiffeld 5, D-20459 Hamburg
Tel: +49 (0)40 36 12 01-0
www.sellhorn-hamburg.de

Planung Fahrleitungsanlage: **spiekermann** consulting engineers
Spiekermann GmbH Consulting Engineers
Hildesheimer Str. 25
30169 Hannover
Telefon +49 511 54354-45

Baumaßnahme: **Elektrifizierung der AKN - Strecke A1**
S21 Eidelstedt - Kaltenkirchen
Planfeststellungsabschnitt 2: Landesgrenze FHH / SH - Kaltenkirchen
km 11,1+26 - km 34,50+00

Planinhalt: **Bf Ellerau zur Planfeststellung**
Querschnitt Bahnsteigerhöhung
gem. § 18 AEG
Gemarkung Ellerau/Quickborn

	Datum	Name	Status			AKN-Abt.A
			VP	EP	AP	
gezeichnet	11.11.2016	Rahr				Streckenkilometer: km 22,7+50,00
bearbeitet	11.11.2016	Markurland		X		
geprüft	11.11.2016	Gerlach				
Maßstab:	1: 50					Plannummer: SE15037-GP-704