


Legende:

- 110620 11
D = 35,45
S = 32,68 -< STZ DN 250
- 210000 4 3
D = 35,44
S = 33,58 -< B DN 300
- SW-Kanalisation - Stadt Kaltenkirchen (1)
- RW-Kanalisation - Stadt Kaltenkirchen (2)
- Frischwasser - Wasserzweckverband Kaltenkirchen (3)
- Gasleitung - Stadtwerke Kaltenkirchen (4)
- TK-Kabel - Stadtwerke Kaltenkirchen (5)
- Mittelspannungskabel Stadtwerke Kaltenkirchen (6)
- Niederspannungskabel Stadtwerke Kaltenkirchen (7)
- TK-Kabel Telekom (8)
- Gasleitung - Hamburger Gaswerke
- 501 laufende Nummer gemäß Bauwerksverzeichnis
- Bahnanlagen Bestand
- Bahnanlagen Abbruch
- Bahnanlagen Neubau
- Planfeststellungsgrenze
- Gemarkungsgrenze

Kontaktdaten:

Medium	Zuständigkeit	
SW- und RW-Kanalisation	Stadt Kaltenkirchen über Ingenieurgesellschaft Steinburg GmbH	Holstenstraße 27 24568 Kaltenkirchen Tel.: 04191 95 79 630
Gas, Strom MS+NS ÖB-Kabel, TK-Kabel	Stadtwerke Kaltenkirchen GmbH	Kamper Weg 38 24568 Kaltenkirchen Tel.: 04191 936 0
Frischwasser	Wasserzweckverband Kaltenkirchen	Kamper Weg 38 24568 Kaltenkirchen Tel.: 04191 936 0
110 kV-Freileitung	Schleswig-Holstein Netz AG	Kieler Straße 24768 Rendsburg Tel.: 04331 182 607
nicht vorhanden!	Vodafone Kabel Deutschland GmbH	nicht vorhanden!
TK-Kabel	Deutsche Telekom Technik GmbH	Am Kleinbahnhof 18 - 30 25746 Heide

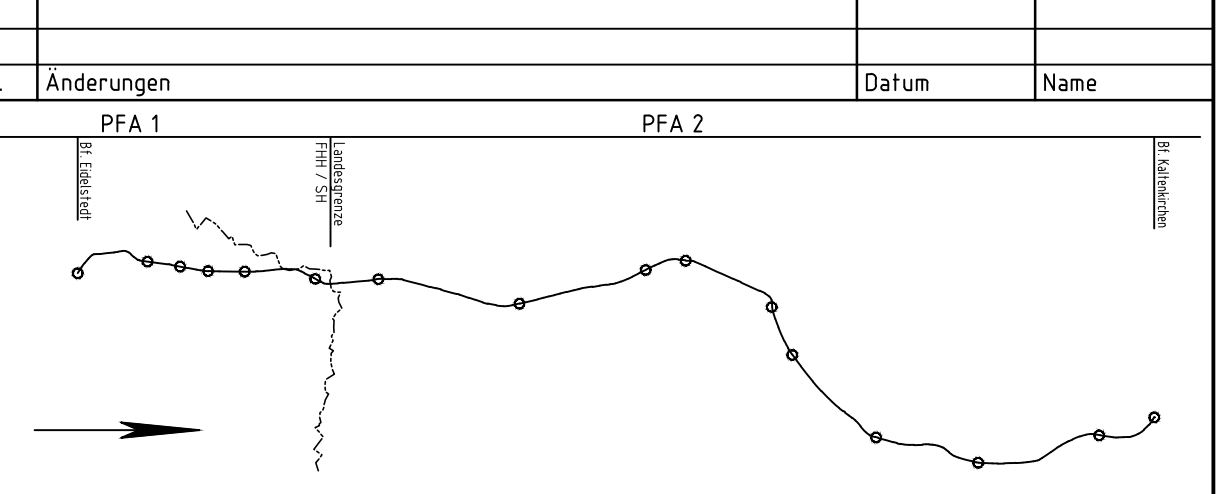

Leitungsbestand:

WD
Wassck + Dähn Ingenieurbüro GmbH
Ulzburgstraße 476
22844 Norderstedt
Tel. 040 526 837-0
Fax. 040 526 837-17
info@wassck-daehn.de
www.wassck-daehn.de

Planung Fahrleitungsanlage:

spiekermann
consulting engineers
Spiekermann GmbH Consulting Engineers
Hilfsheide Str.
30885 Hannover
Telefon +49 511 5056-40

Generalplanung:

Sellhorn
Ingenieurgesellschaft mbH
Teufeld 5, D-20459 Hamburg
Tel: +49 (0) 40 36 12 01-0, Fax: +49 (0) 40 36 12 01-28
E-Mail: info@sellhorn-hamburg.de
www.sellhorn-hamburg.de

Genehmigungsvermerk der Planfeststellungsbehörde:

Vorhabenträger:

gez. Moje **AKN Eisenbahn AG**
Rudolf-Diesel-Straße 2
24568 Kaltenkirchen **AKN**

Kaltenkirchen, den: 11.11.2016

Baumaßnahme: **Elektrifizierung der AKN - Strecke A1**
S21 Eidelstedt - Kaltenkirchen
Planfeststellungsabschnitt 2 : Landesgrenze FHH / SH - Kaltenkirchen
km 11,1+26 - km 34,5+00

Planinhalt:
Leitungsplan zur Planfeststellung
gem. § 18 AEG
km 32,00 - km 32,50
Gemarkung Kaltenkirchen

Planursprung	Datum	Name	Status	AKN-Abt. A
gezeichnet	18.10.2016	W-D Mahler / AKN Laverenz	VP EP AP	Streckenkilometer: km 32,00 - 32,50
geprüft	19.10.2016	W-D Mahler / AKN Tiegel	X	

Maßstab: **1: 500**

Plannummer: **LP-LTG-320-325**

P:\CAD_Abt. A\Planunterlagen\5 2\Planfeststellung\Leitungen\PFA 2-Unterwerk\Anlage A7.10_LP-LTG-319-321_2016\Hologer: 2016