


Legende:

- SW-Kanalisation - Stadt Quickborn (1)
- RW-Kanalisation - Stadt Quickborn (2)
- Frischwasser - Stadtwerke Quickborn (3)
- Frischwasser - Stadtwerke Quickborn Abbruch
- Frischwasser - Stadtwerke Quickborn Neubau
- Gasleitung - Stadtwerke Quickborn (4)
- Stromkabel - Stadtwerke Quickborn (5)
- Stromkabel - Stadtwerke Quickborn Abbruch
- Stromkabel - Stadtwerke Quickborn Neubau
- LWL-Kabel - Stadtwerke Quickborn (6)
- - - TK-Trasse Stadtwerke Norderstedt (7)
- - - Freileitung - S-H Netz AG (8)
- - - Gasleitung - S-H Netz AG (9)
- - - TK-Trasse S-H Netz AG (10)
- - - TK-Trasse Telekom (11)
- - - TK-Trasse Kabel Deutschland (12)
- 501 laufende Nummer gemäß Bauwerksverzeichnis
- Bahnanlagen Bestand
- Bahnanlagen Abbruch
- Bahnanlagen Neubau
- Planfeststellungsgrenze

Kontaktdaten:

Zuständigkeit	Medium
Stadtwerke Quickborn GmbH Pinneberger Straße 2 25451 Quickborn Tel.: 04106 616 155	Gas Wasser Strom, LWL-Kabel
Stadt Quickborn Rathausplatz 1 25451 Quickborn Tel.: 04106 611 170	SW- und RW-Kanalisation
Stadtwerke Norderstedt Heidbergstraße 101-111 22846 Norderstedt Tel.: 040 521 04 398	TK
Schleswig-Holstein Netz AG Kieler Straße 47 24768 Rendsburg Tel.: 04331 18 26 07	Freileitungen
Schleswig-Holstein Netz AG Fröbelweg 1 24568 Kaltenkirchen Tel.: 04191 99 67 94 04	Gas, Strom, TK
Kabel Deutschland GmbH Süderstraße 32b 20097 Hamburg Tel.: 040 636 62 143	TK
Deutsche Telekom GmbH Kronshagener Weg 105 24116 Kiel Tel.: 0461 991 67 06	TK

Anlage A7.5

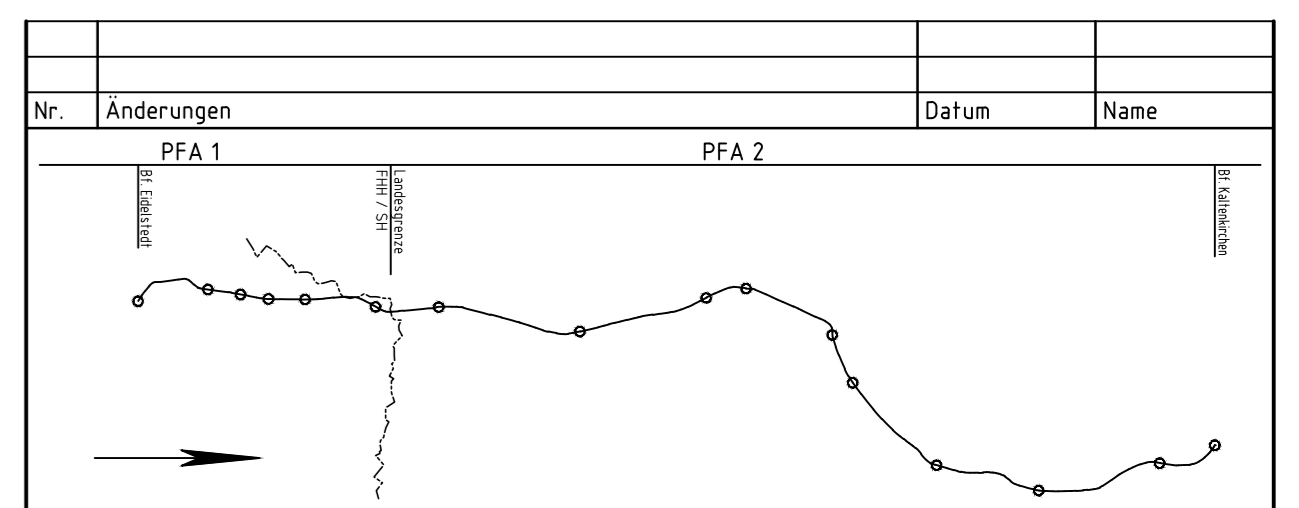

Leitungsbestand:

WD
Wassack + Glahn
Ingenieur-Gesellschaft
Lübburger Straße 47b
22846 Norderstedt
Tel. 040 526 837 - 0
Fax. 040 526 837 - 17
info@wassack.de
www.wassack-ingenieur.de

Genheimigungsvermerk der Planfeststellungsbehörde:

spiekermann
consulting engineers
Spiekermann GmbH Consulting Engineers
Hörstenerstraße 21
20089 Hamburg
Telefon: 0431 55355-0

Generalplanung:
Sellhorn
Sellhorn Ingenieurgesellschaft mbH
Teufelfeld 5, D-20459 Hamburg
Tel: +49 (0)40 36 12 01-0, Fax: +49 (0)40 36 12 01-28
E-Mail: info@sellhorn-hamburg.de
www.sellhorn-hamburg.de

Vorhabenträger: **AKN Eisenbahn AG**
gez. Moje
Rudolf-Diesel-Straße 2
24568 Kaltenkirchen

Kaltenkirchen, den: 11.11.2016

Baumaßnahme: **Elektrifizierung der AKN - Strecke A1**
S21 Eidelstedt - Kaltenkirchen
Planfeststellungsabschnitt 2 : Landesgrenze FHH / SH - Kaltenkirchen
km 11,1+26 - km 34,50+00

Planinhalt: **Leitungsplan zur Planfeststellung**
gem. § 18 AEG
km 22,2 - km 22,65
Gemarkung Quickborn

Planursprung	Datum	Name	VP	Status	AKN-Abt. A
gezeichnet	23.09.2014	W-D Mahler / AKN Lewerenz		EP	
geprüft	18.10.2016	W-D Mahler / AKN Tietzel	X	AP	

Streckenkilometer: km 22,2 - 22,65
Plannummer: LP-LTG-222-226
Maßstab: 1:500

P:\CAD Abr. A\Planunterlagen\5.21\Planfeststellung\Leitungen\PFA 2\LP-LTG-W-D_S21_km20-30-161018.dwg 8. November 2016