Lageplanausschnitt (M 1:250)

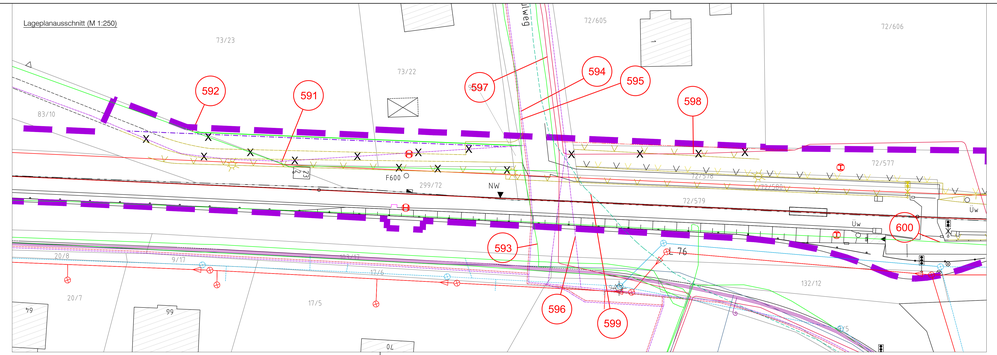

Legende:

- 1 SW-Kanalisation - Stadt Quickborn
- 2 RW-Kanalisation - Stadt Quickborn
- 3 Frischwasser - Stadtwerke Quickborn
- 4 Gasleitung - Stadtwerke Quickborn
- Gasleitung - Stadtwerke Quickborn Abbruch
- Gasleitung - Stadtwerke Quickborn Neubau
- 5 Stromkabel - Stadtwerke Quickborn
- Stromkabel - Stadtwerke Quickborn Abbruch
- Stromkabel - Stadtwerke Quickborn Neubau
- 6 LWL-Kabel - Stadtwerke Quickborn
- 7 TK-Trasse Stadtwerke Norderstedt
- 8 Freileitung - SH Netz AG
- 9 Gasleitung - SH Netz AG
- 10 TK-Trasse - SH Netz AG
- 11 TK-Trasse Telekom
- TK-Trasse Telekom Abbruch
- TK-Trasse Telekom Neubau
- 12 TK-Trasse Kabel Deutschland
- 581 laufende Nummer gemäß Bauwerksverzeichnis
- Bahnanlagen Bestand
- Bahnanlagen Abbruch
- Bahnanlagen Neubau
- Planfeststellungsgrenze

Kontaktdaten:

Zuständigkeit		Medium
Stadtwerke Quickborn GmbH	Pinneberger Straße 2 25451 Quickborn Tel.: 04106 616 155	Gas Wasser Strom, LWL-Kabel
Stadt Quickborn	Rathausplatz 1 25451 Quickborn Tel.: 04106 611 170	SW- und RW-Kanalisation
Stadtwerke Norderstedt	Heidberganäle 101-111 22846 Norderstedt Tel.: 040 521 04 998	TK
Schleswig-Holstein Netz AG	Kieler Straße 47 24768 Rendsburg Tel.: 04331 18 26 07	Freileitungen
Schleswig-Holstein Netz AG	Friedrichsweg 1 24568 Kaltenkirchen Tel.: 04191 99 67 94 04	Gas, Strom, TK
Kabel Deutschland GmbH	Sudetenstraße 32b 22087 Hamburg Tel.: 040 636 62 143	TK
Deutsche Telekom GmbH	Kronshagener Weg 105 24118 Kiel Tel.: 0461 861 67 06	TK

Anlage A7.7

Nr.	Änderungen	Datum	Name

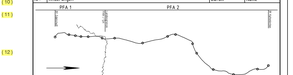

Leitungsbestand:

WSD
Wasser + Düsen
Ingenieurbüro GmbH
Gesellschaft für Wasser- und Umweltmesstechnik
Julius-Bamberger-Straße 7
24539 Neumünster
Tel.: 04321/536-0
E-Mail: info@wsd-n.de
www.wasser-duesen.de
www.wsd-n.de

Genehmigungsvermerk der Planfeststellungsbehörde:

Planung Fahrleitungsanlage:

spiekermann
Beratende Ingenieure
Verkehrsanlagen, Straßenbau, Bahnanlagen, Ingenieurvermessung, Bodenmechanik, Erdbau, Straßenverkehrstechnik, Straßenbetriebstechnik, Straßenausstattung
Barmbek-Süd 98
22081 Hamburg
Tel.: 040 / 29 80 57-0
Fax: 040 / 29 80 57-20
E-Mail: info@spiekermann-hh.de
Internet: www.spiekermann-hh.de
Sitz der Gesellschaft: Hamburg
Geschäftsführer: Dipl.-Ing. Jan Spiekermann
Amtsgericht Hamburg HRB 58 623

Generalplanung:

Seithorn
Seithorn Ingenieurgesellschaft mbH
Tarfasti 5, D-20459 Hamburg
Tel.: +49 (0)40 36 12 01-0 Fax: +49 (0)40 36 12 01-28
E-Mail: info@seithorn-hamburg.de
www.seithorn-hamburg.de

Vorhabenträger:

gez. Moje

AKN Eisenbahn AG
Rudolf-Diesel-Straße 2
24568 Kaltenkirchen

AKN

Kaltenkirchen, den 11.11.2016

Bauvorhaben: **Elektrifizierung der AKN – Strecke A1**
521 Eidelstedt - Kaltenkirchen
Planfeststellungsabschnitt 2 - Landesgrenze FHH / SH - Kaltenkirchen
km 11,1+26 - km 34,58+00

Planinhalt: **Leitungsplan zur Planfeststellung**
gem. § 18 AEG
km 23,1 - km 23,7
Gemarkung Elerau/Quickborn

	Datum	Name	Status		
			VP	EP	AP
Bearbeitung	23.09.2016				
gezeichnet	18.10.2016	M.D.Müller / WB Lawrenz	X		
geprüft	21.10.2016	M.D.Müller / AKN Tiegel			

AKN-Akt A

Streckenkilometer: km 23,1 - 23,7

Maßstab: 1:500

Planungsnummer: LP-L1G-231-237

P:\CAD Akt_A\Planfeststellung\01 21x42_Unterlagen bis Planfeststellung\02-09_Lageplan\grafik\PFA 2\LP-L1g-W-C_1000.dwg