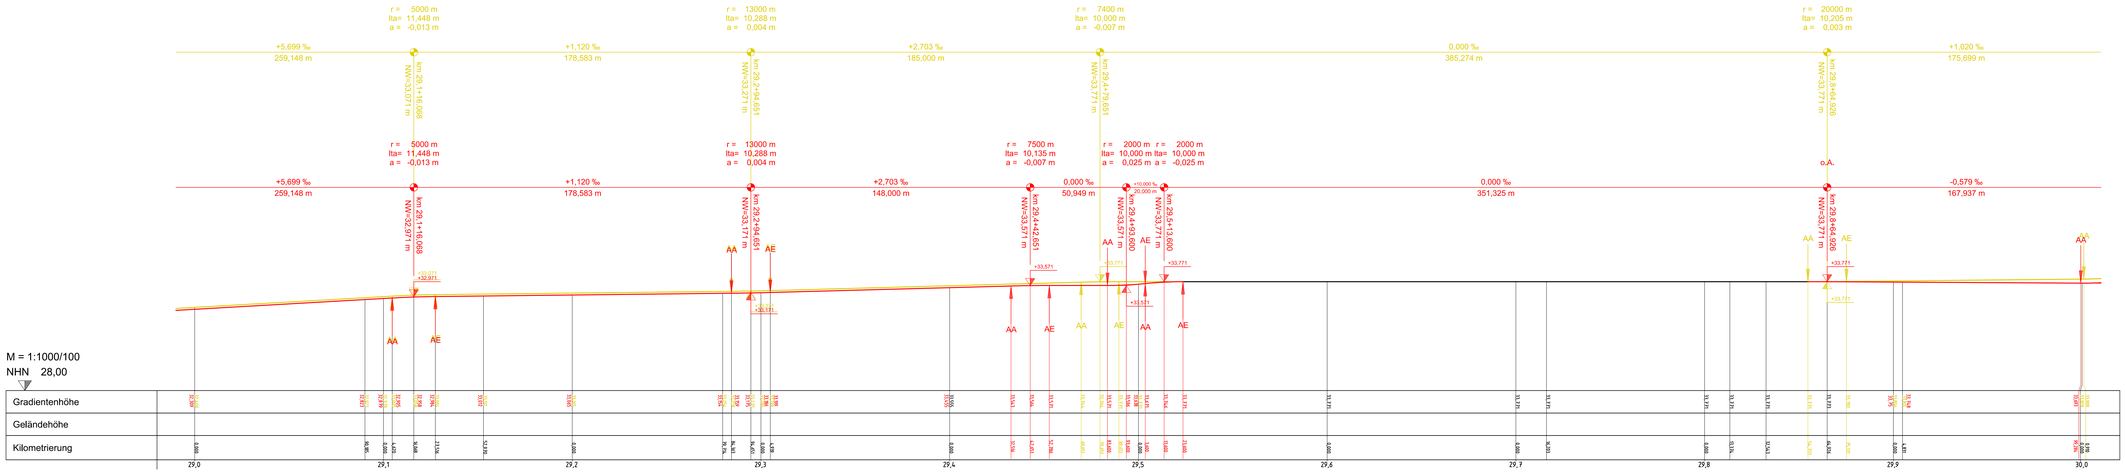

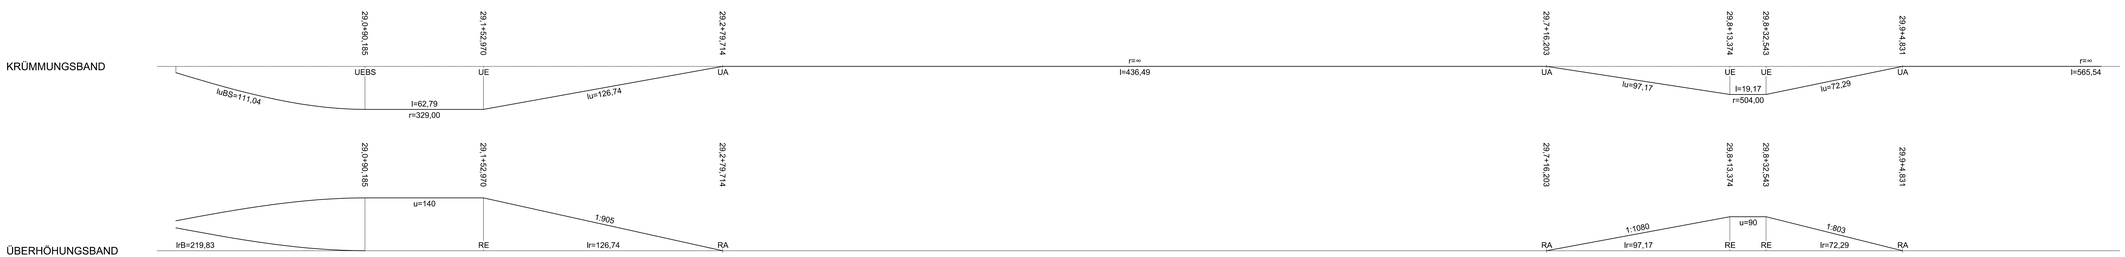

Legende:

- Bestand
- Planung
- Rückbau

Anlage A9.15

Nr.		Datum	Name

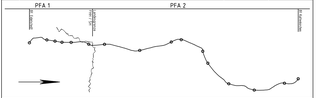

Vorhabenträger:
gez. Moje
AKN Eisenbahn AG
Rudolf-Diesel-Straße 2
24568 Kaltenkirchen

Kaltenkirchen, den: 11.11.2016

Generalplanung
Sellhorn Ingenieurgesellschaft mbH
Tiefbell 5, D-20459 Hamburg
Tel. +49 (0)40 36 12 01-0
www.sellhorn-hamburg.de

Genehmigungsvermerk der Planfeststellungsbehörde:

Planung Fahrleitungsanlage:
spiekermann
consulting engineers
Spiekermann GmbH Consulting Engineers
Hildesheimer Str. 25
30169 Hannover
Telefon +49 511 56354-45

Baumaßnahme:
Elektrifizierung der AKN - Strecke A1
S21 Eidelstedt - Kaltenkirchen
Planfeststellungsabschnitt 2: Landesgrenze FHH / SH - Kaltenkirchen
km 11,1+26 - km 34,50+00

Planinhalt:
Längsschnitt Ostgleis zur Planfeststellung
gem. § 18 AEG
km 29,0 - km 30,0
Gemarkung Henstedt-Ulzburg

	Datum	Name	Status			AKN-ABT.A
gezeichnet	11.11.2016	Rahr	VP	EP	AP	
bearbeitet	11.11.2016	Markurland		X		Streckenkilometer:
geprüft	11.11.2016	Gerlach				km 29,0 - km 30,0
Maßstab:	1:1000/1:100					Planhalbmesser: SE15037-GP-350

K:\Aufe\CAD\Projekte\15037_AKN - Elektrifizierung der AKN-Strecke A1\GP\SH\LS SH\LS_S21_km29-30_Ostgleis_GP_PA2.dwg