


M = 1:1000/100  
NHN 28,00

KRÜMMUNGSBAND

ÜBERHÖHUNGSBAND

- Legende:
- Bestand
  - Planung
  - Rückbau

Anlage A9.7

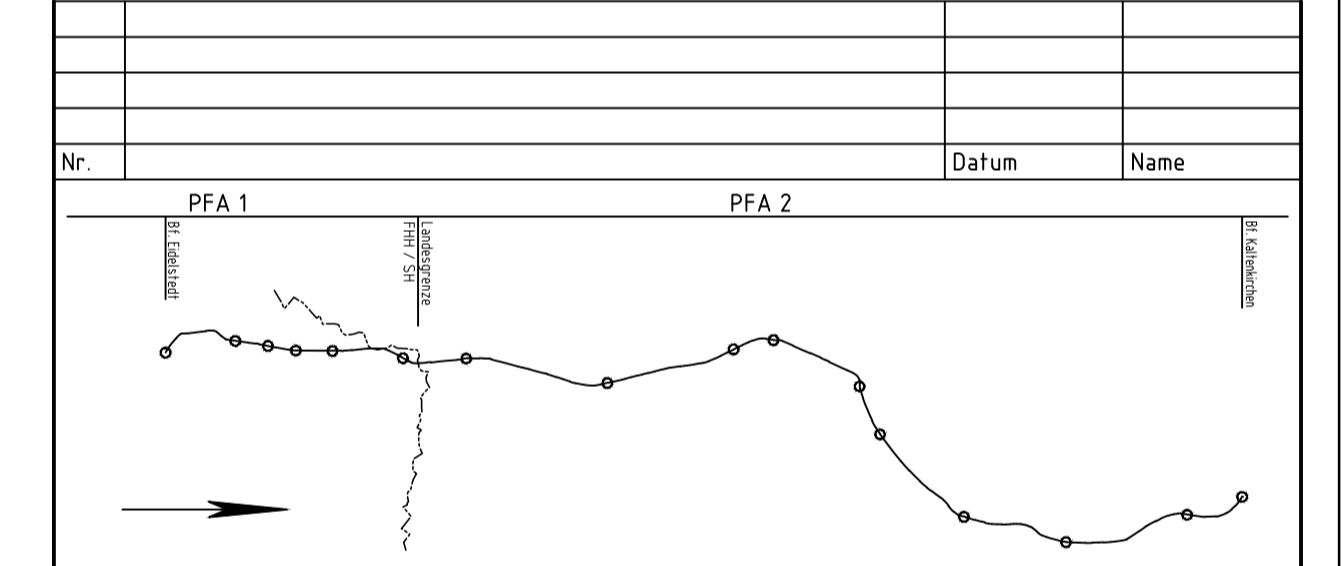

Vorhabenträger: **AKN Eisenbahn AG**  
 gez. Moje  
 Rudolf-Diesel-Str. 2  
 24568 Kaltenkirchen

Kaltenkirchen, den: 11.11.2016  
 Generalplanung: **Sellhorn**  
 Sellhorn Ingenieurgesellschaft mbH  
 Teitel 5, D-20149 Hamburg  
 Tel: +49 (0)40 38 12 01-0  
 www.sellhorn-hamburg.de

Planung Fahrleitungsanlage:  
**spiekermann**  
 consulting engineers  
 Hildesheimer Str. 25  
 30169 Hannover  
 Telefon +49 511 54354-45

Baumaßnahme: **Elektrifizierung der AKN - Strecke A1**  
 S21 Eidelstedt - Kaltenkirchen  
 Planfeststellungsabschnitt 2: Landesgrenze FHH / SH - Kaltenkirchen  
 km 11,1+26 - km 34,50+00

Planinhalt:  
**Längsschnitt Westgleis zur Planfeststellung**  
 gem. § 18 AEG  
 km 30,0 - km 31,0  
 Gemarkung Henstedt-Ulzburg

| gezeichnet | Datum        | Name       | Status | AKN-Abt. A                 |
|------------|--------------|------------|--------|----------------------------|
|            | 11.11.2016   | Rahr       | VP     | EP                         |
| bearbeitet | 11.11.2016   | Markurland |        | X                          |
| geprüft    | 11.11.2016   | Gerlach    |        |                            |
| Maßstab:   | 1:1000/1:100 |            |        | Plannummer: SE15037-GP-331 |