


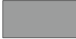




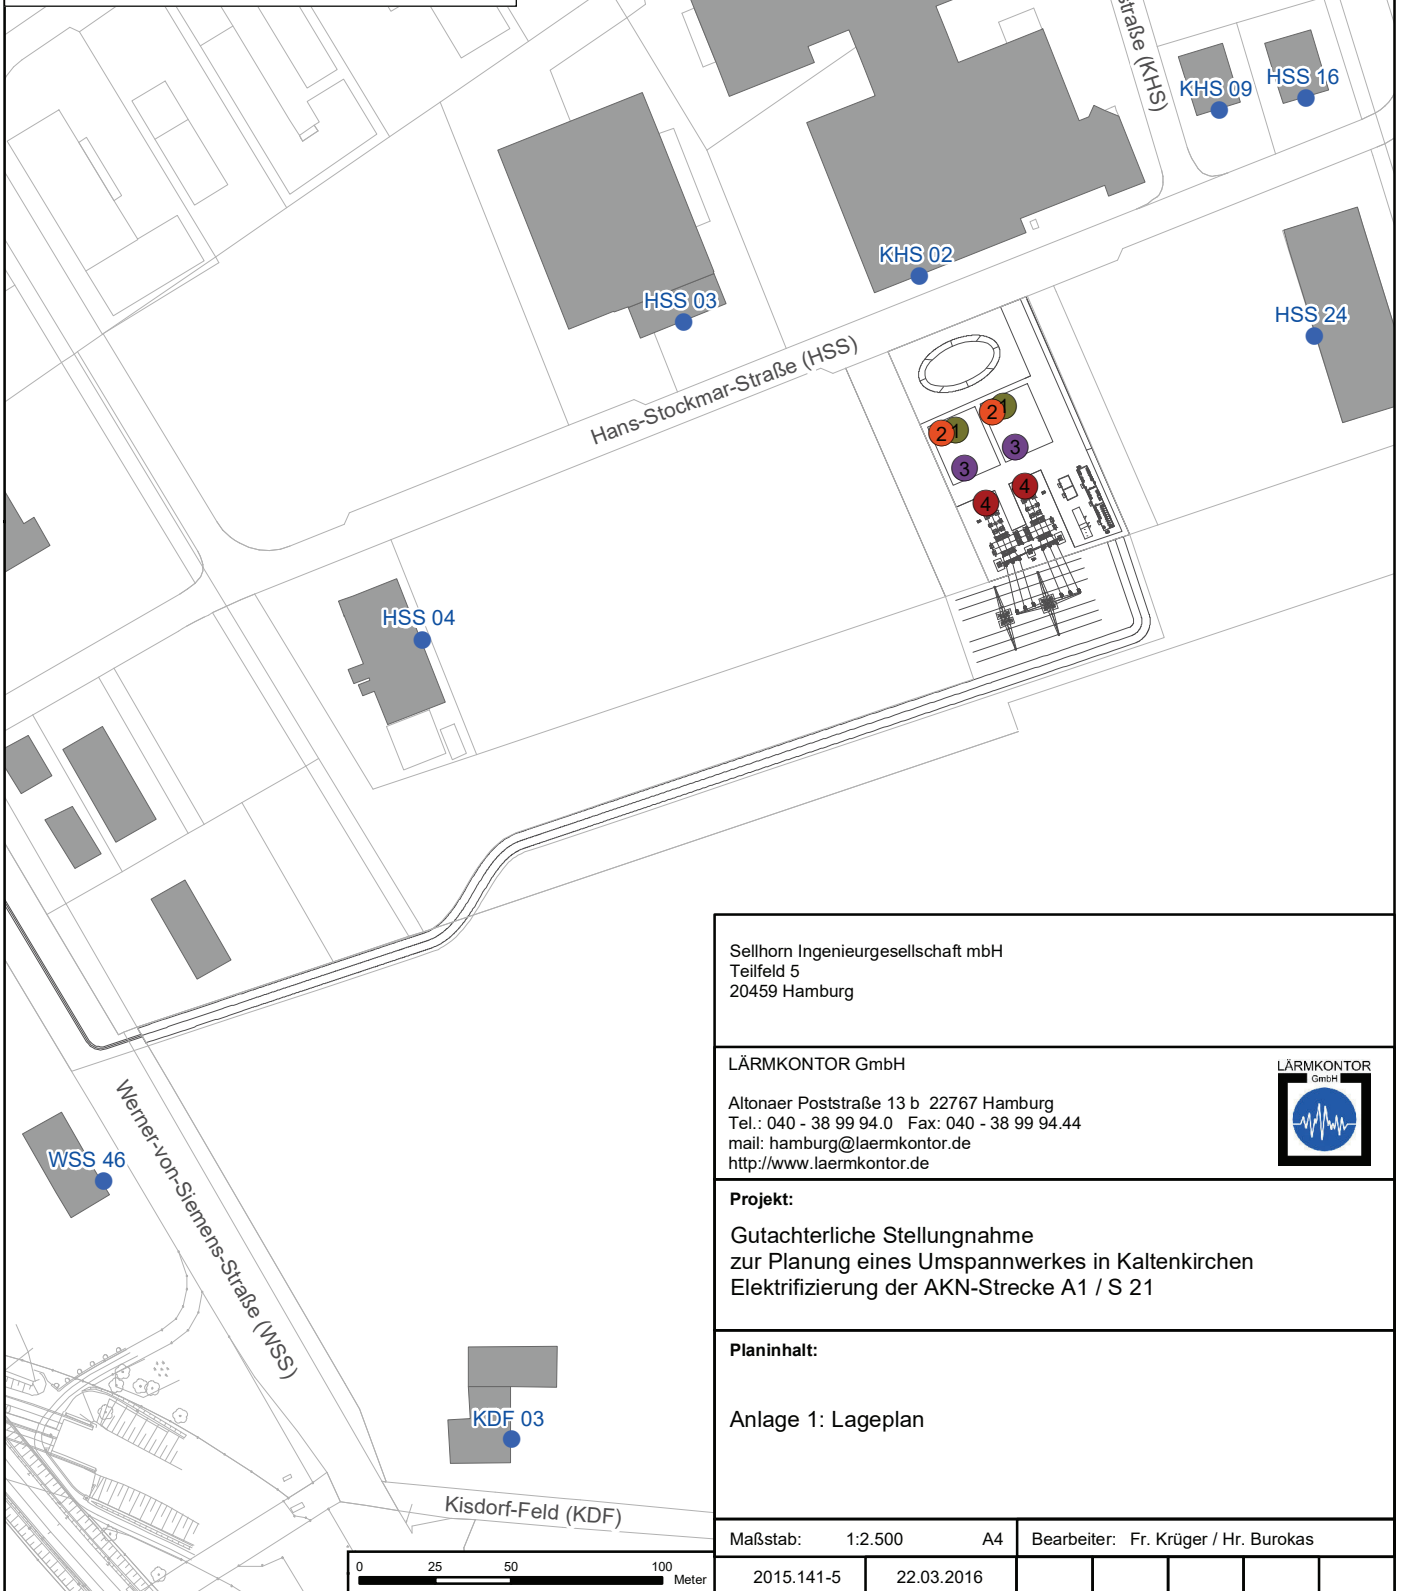


# Legende

-  Gebäude
-  Linie (Umgebung)
-  Linie (geplanter Umspannwerk)
-  Immissionsort

## Schallquellen:

-  Ausgangsdrossel
-  Luftkühler
-  Transformator
-  Zweigdrossel



Sellhorn Ingenieurgesellschaft mbH  
 Teilfeld 5  
 20459 Hamburg

LÄRMKONTOR GmbH  
 Altonaer Poststraße 13 b 22767 Hamburg  
 Tel.: 040 - 38 99 94.0 Fax: 040 - 38 99 94.44  
 mail: hamburg@laermkontor.de  
 http://www.laermkontor.de



**Projekt:**  
 Gutachterliche Stellungnahme  
 zur Planung eines Umspannwerkes in Kaltenkirchen  
 Elektrifizierung der AKN-Strecke A1 / S 21

**Planinhalt:**  
 Anlage 1: Lageplan

Maßstab:	1:2.500	A4	Bearbeiter:	Fr. Krüger / Hr. Burokas
	2015.141-5	22.03.2016		