


# Haltepunkt Hörgensweg


km 7,0+00

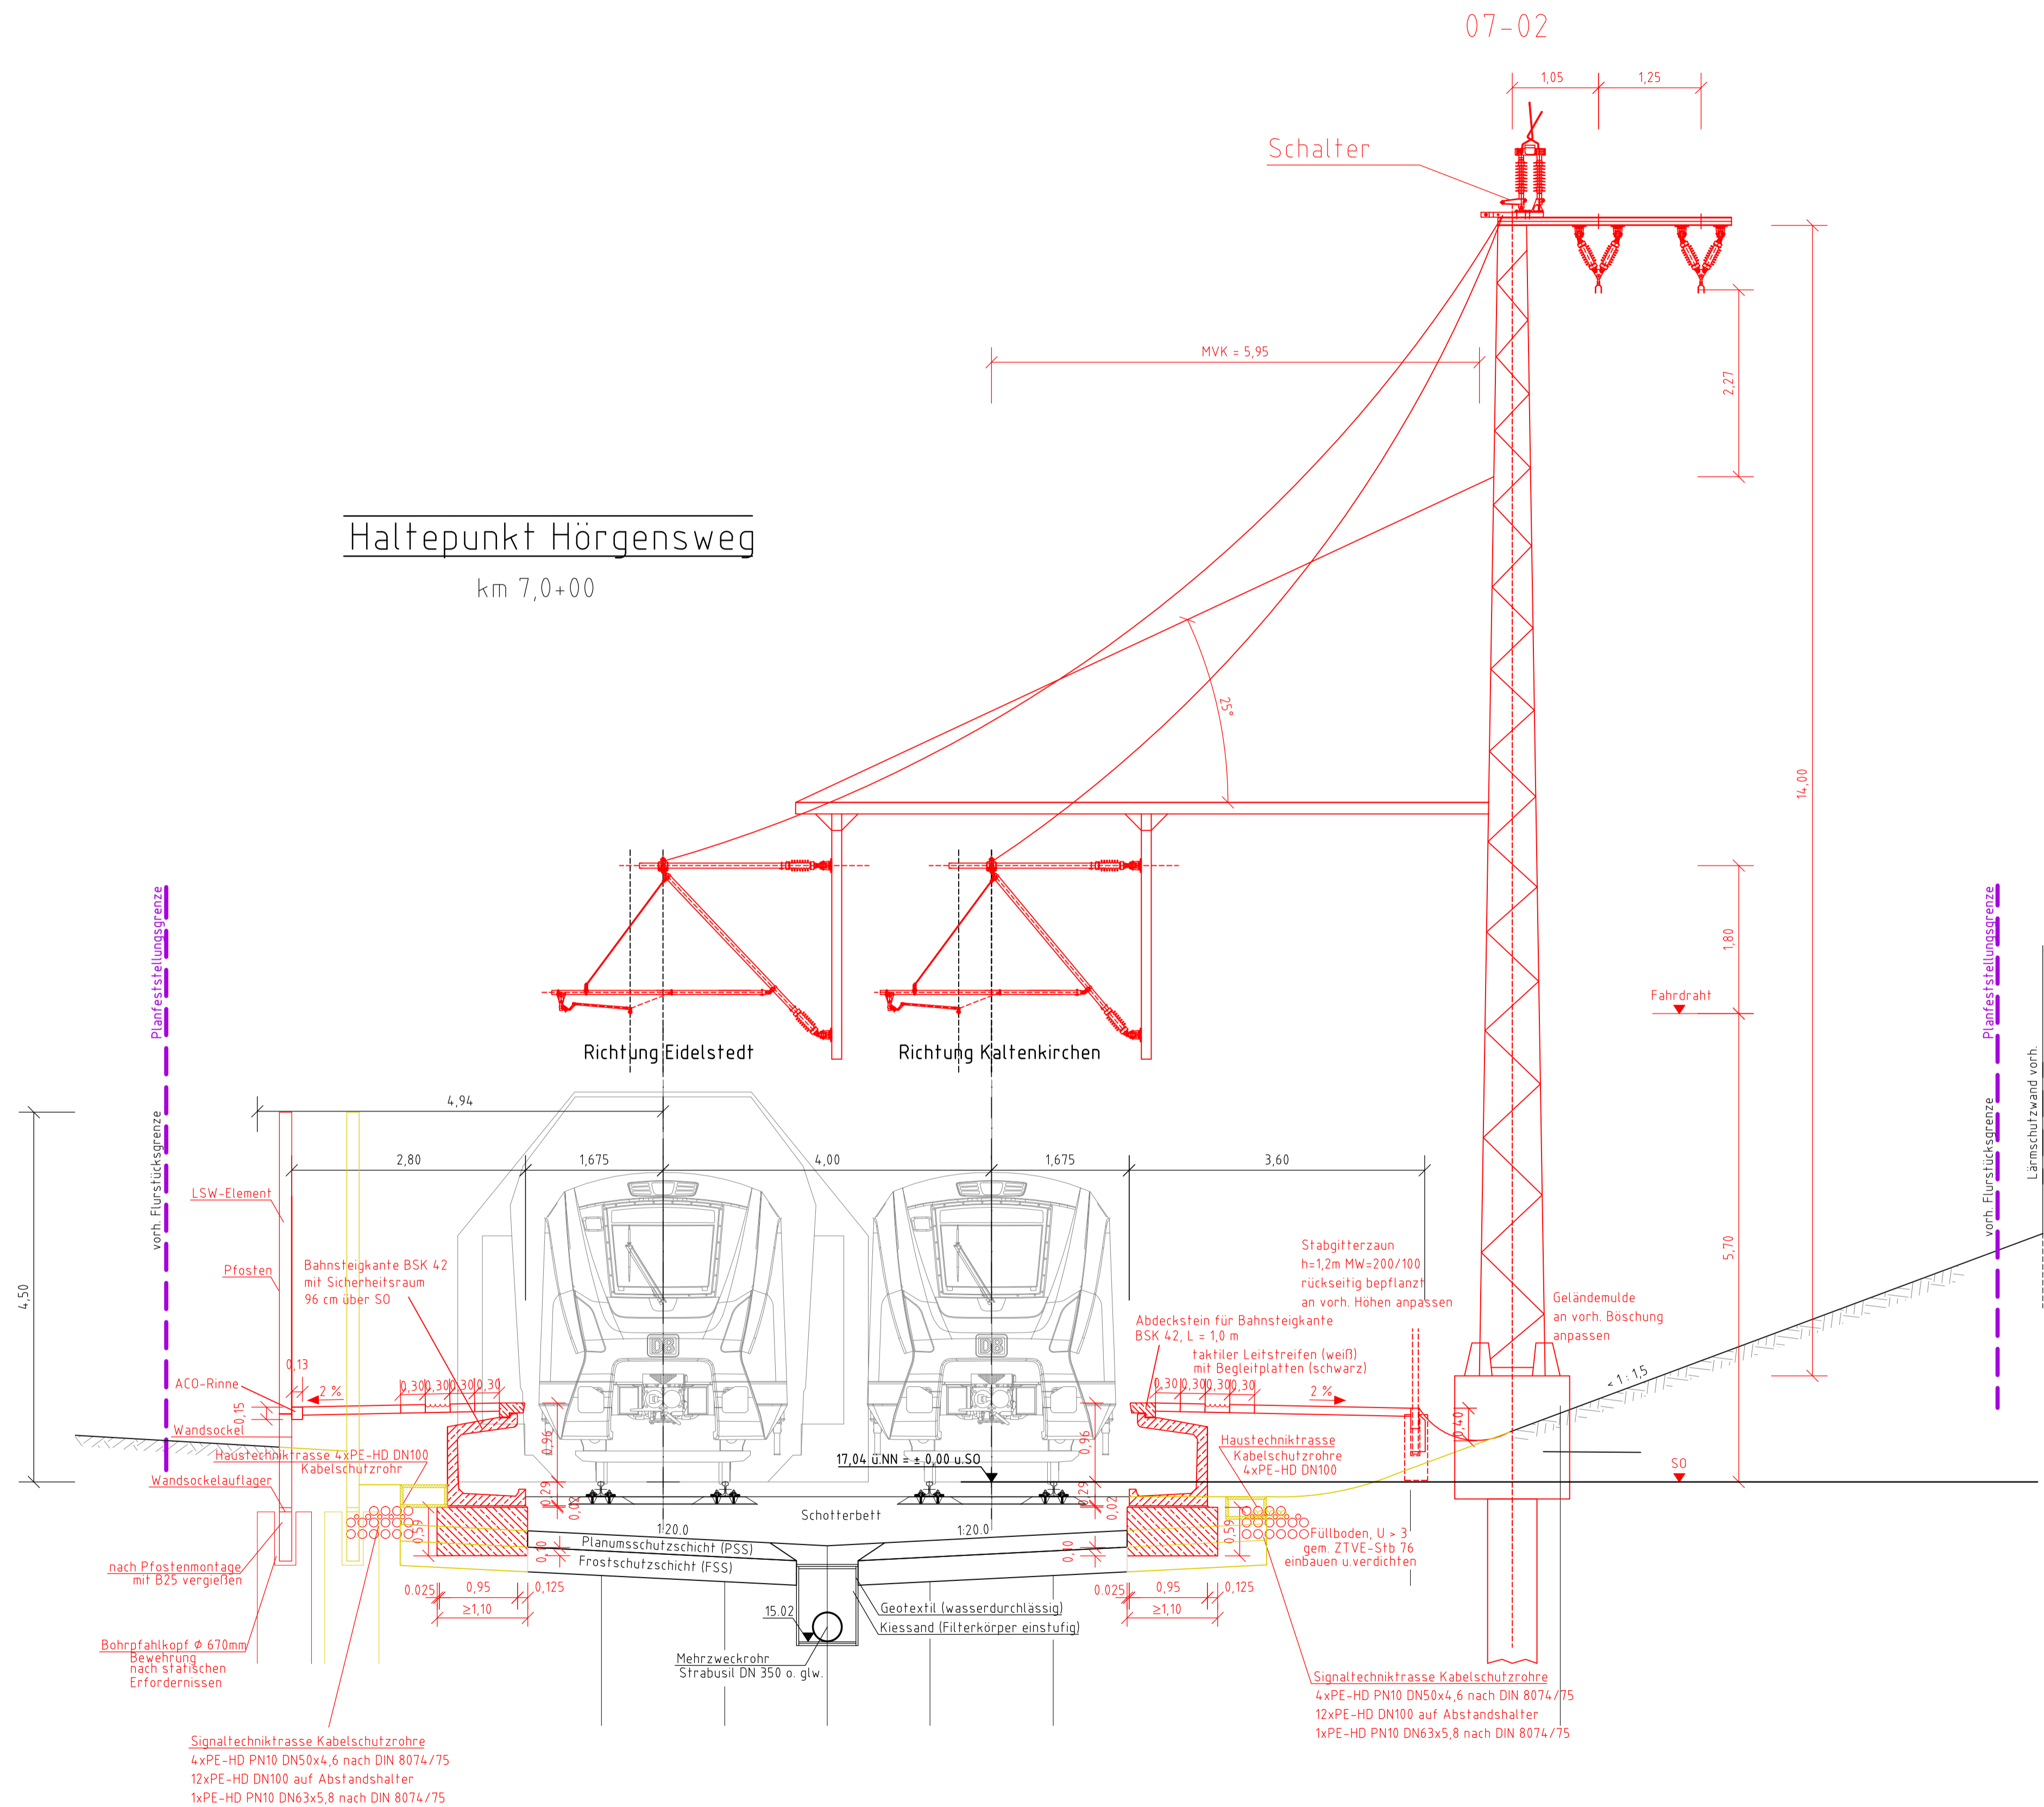

## Anlage 3.3.1.1

### Legende:

- Bahnanlagen Bestand
- Bahnanlagen Abbruch
- Bahnanlagen Neubau
- Landesgrenze FHH/SH
- Grundstücksgrenzen
- Planfeststellungsgrenze
- Kreisgrenze
- Gemeindegrenze
- Gemarkungsgrenze
- Flurgrenze

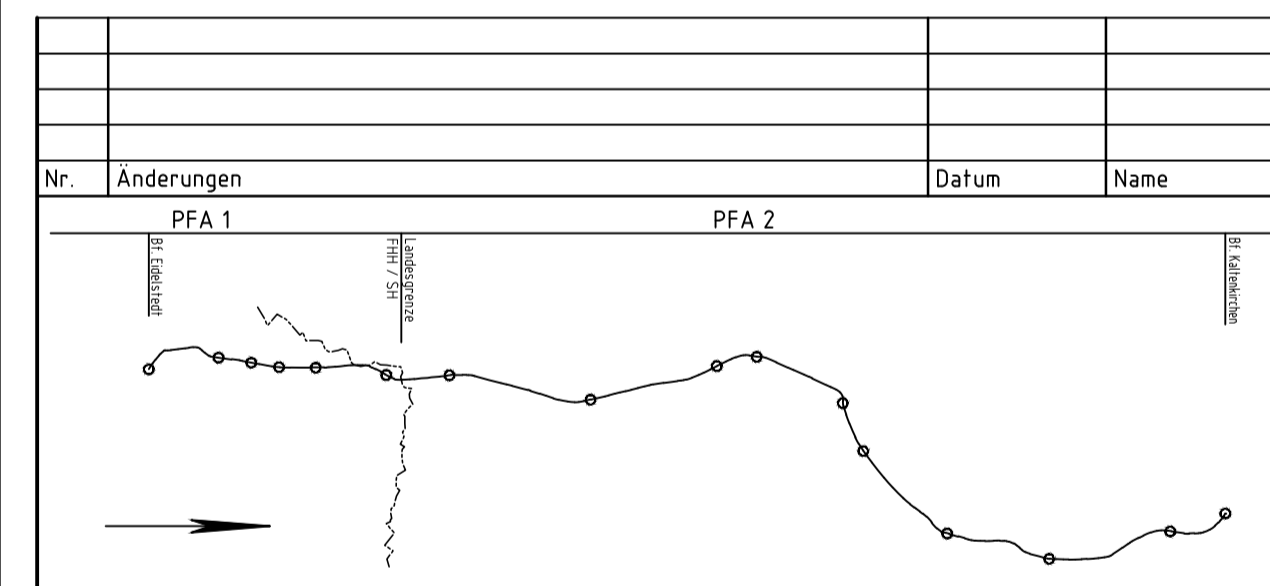

Generalplanung:  
**Sellhorn**  
 Sellhorn Ingenieurgesellschaft mbH  
 Teitfeld 5, D-20459 Hamburg  
 Tel: +49 (0)40 36 12 01-0, Fax: +49 (0)40 36 12 01-28  
 E-Mail: info@sellhorn-hamburg.de  
 www.sellhorn-hamburg.de

Planung Fahrleitungsanlage:  
**spiekermann**  
 consulting engineers  
 Spiekermann GmbH Consulting Engineers  
 Hübshäuser Str. 25  
 20089 Hannover  
 Telefon +49 511 36234-45

Auftraggeber:  
**AKN Eisenbahn AG**  
 Rudolf-Diesel-Straße 2  
 24568 Kaltenkirchen



Baumaßnahme:  
**Elektrifizierung der AKN - Strecke A1**  
 S21 Eidelstedt - Kaltenkirchen  
 Planfeststellungsabschnitt 1: Eidelstedt - Landesgrenze FHH / SH  
 km 4,8+76 - km 11,1+26

Planinhalt:  
**Querschnitt zur Planfeststellung**  
 gem. § 18 AEG  
 Hp. Hörgensweg  
 Gemarkung Eidelstedt

	Datum	Name	Status	AKN-Abt. A	
Planungsprung	01/12		VP	EP	AP
gezeichnet	26.10.2015	Wäbs		X	
geprüft	26.10.2015	Moje			
Maßstab:	1: 50			Streckenkilometer: km 7,0+00	
				Plannummer: QS 7000	