


Haltepunkt Hörgensweg


km 7,0+00

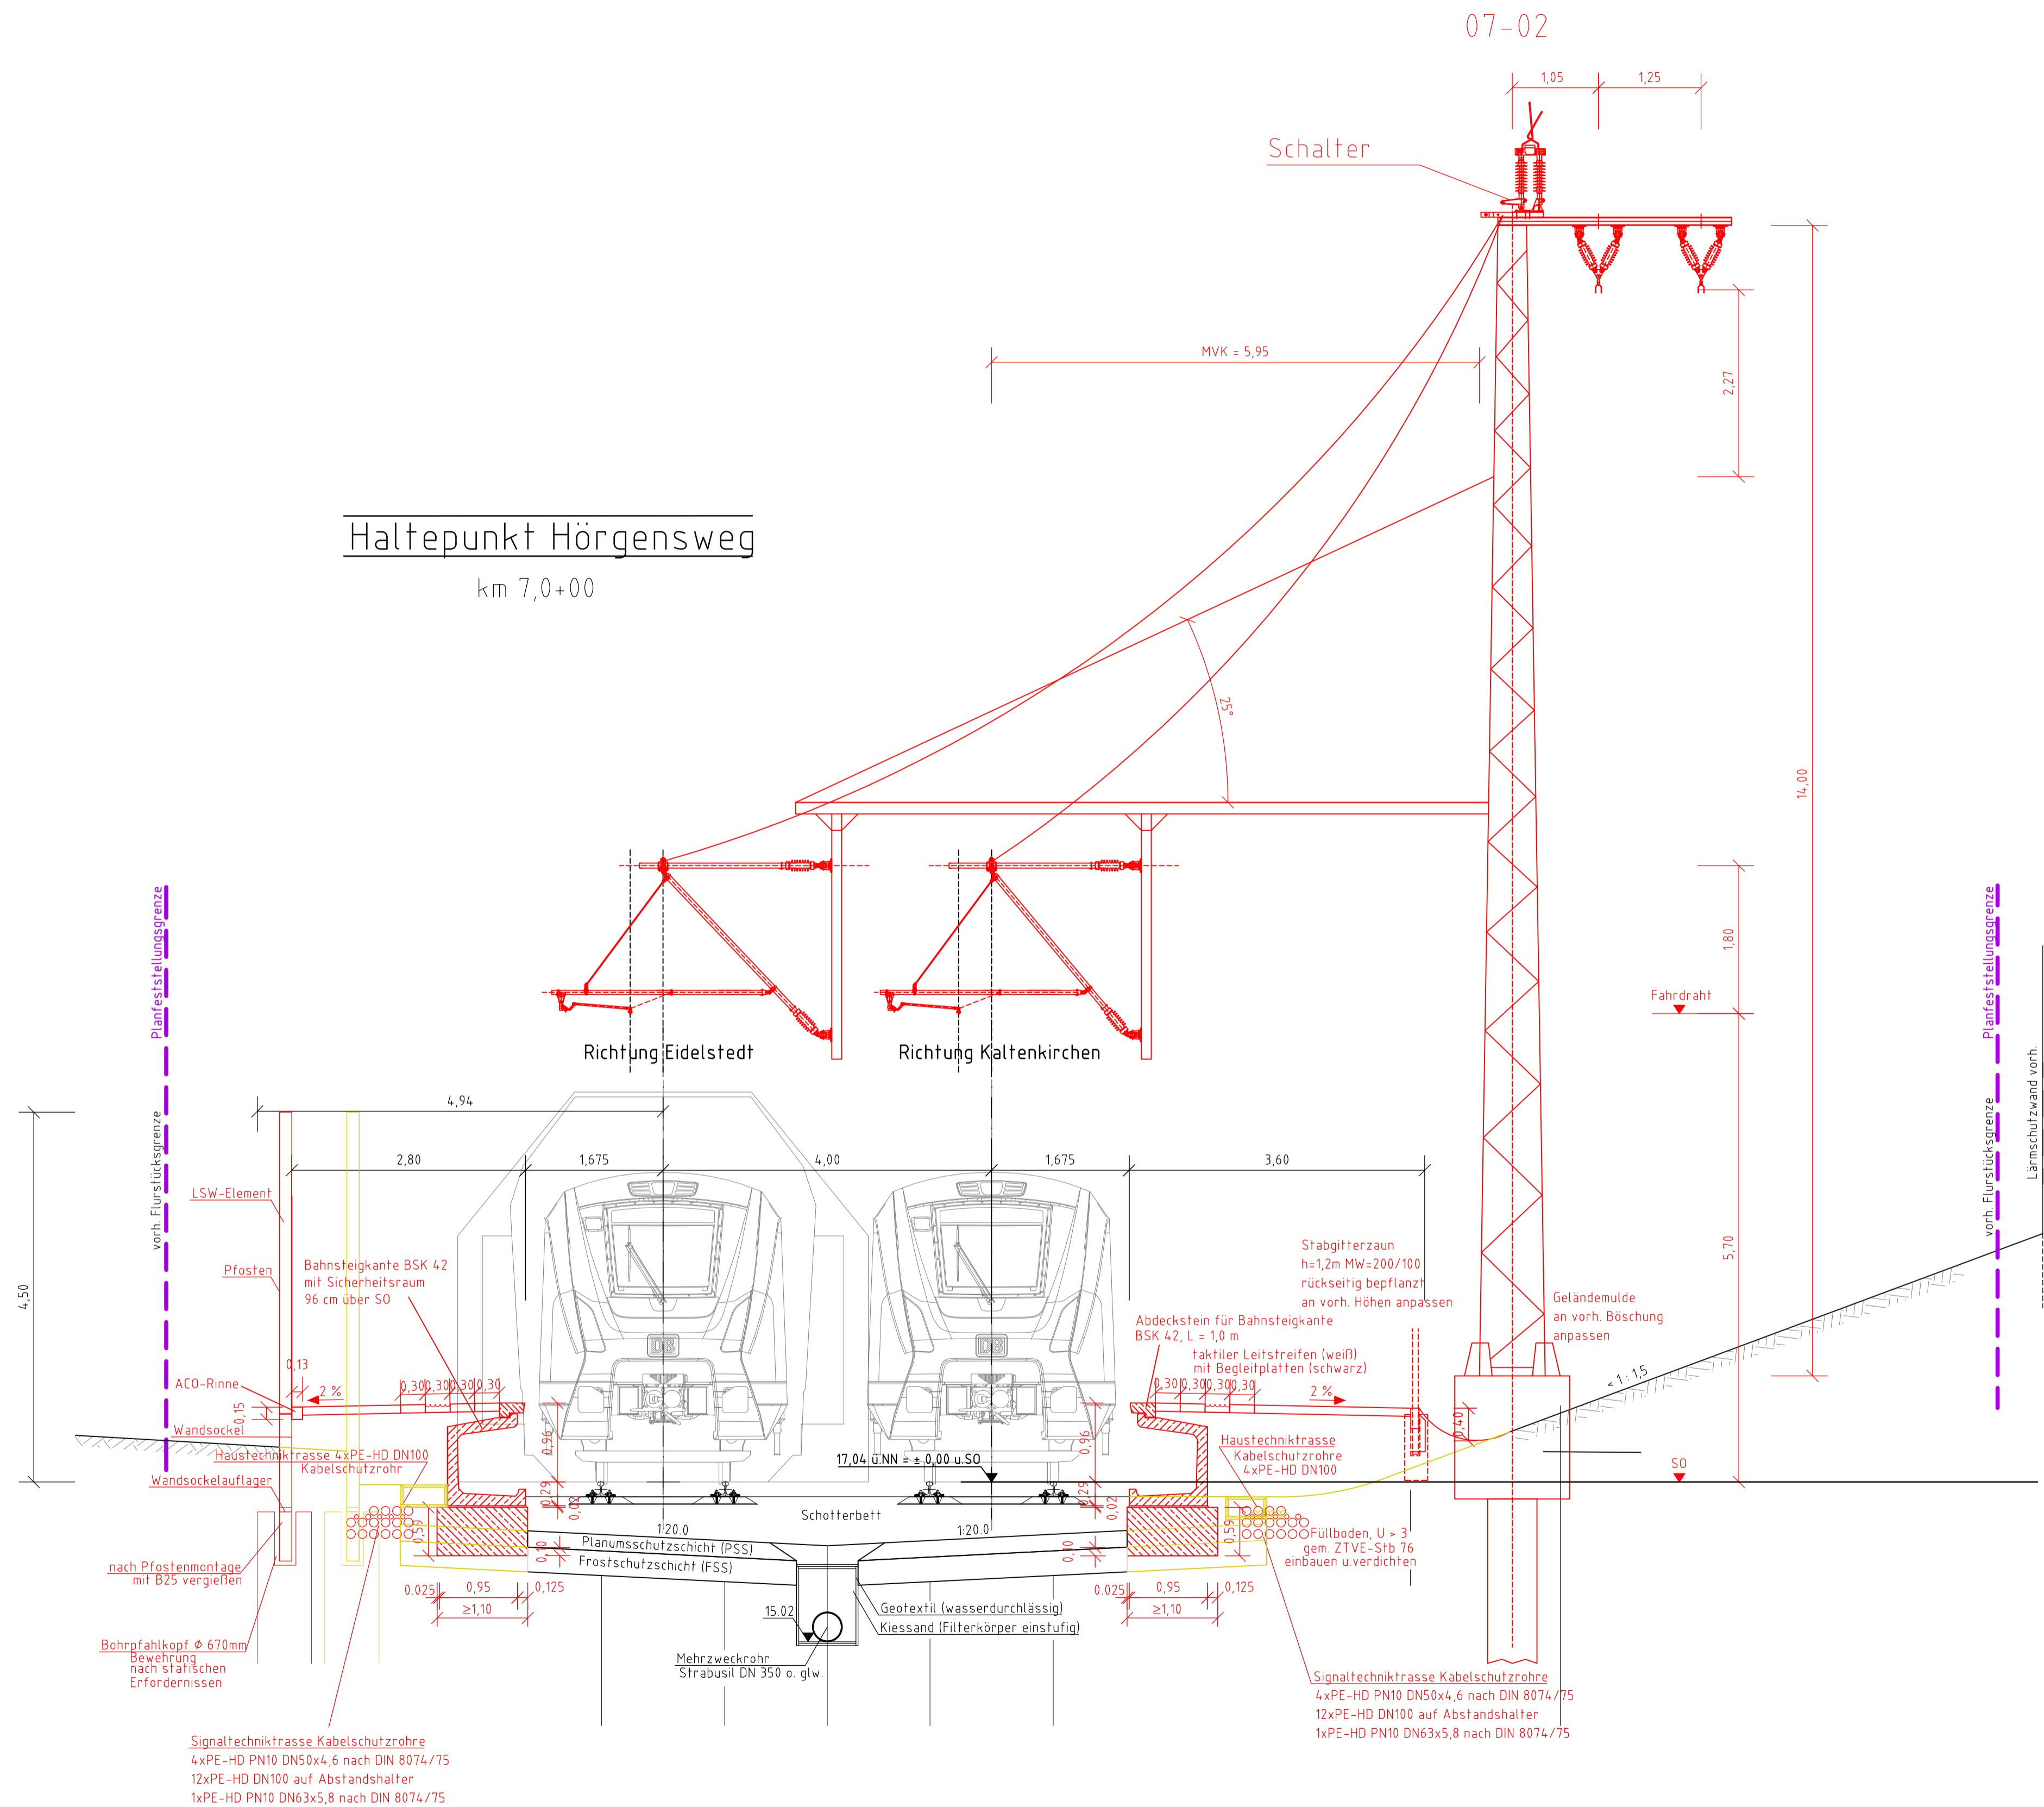

Anlage 3.3.1.1

Legende:

- Bahnanlagen Bestand
- Bahnanlagen Abbruch
- Bahnanlagen Neubau
- Landesgrenze FHH/SH
- Grundstücksgrenzen
- Planfeststellungsgrenze
- Kreisgrenze
- Gemeindegrenze
- Gemarkungsgrenze
- Flurgrenze

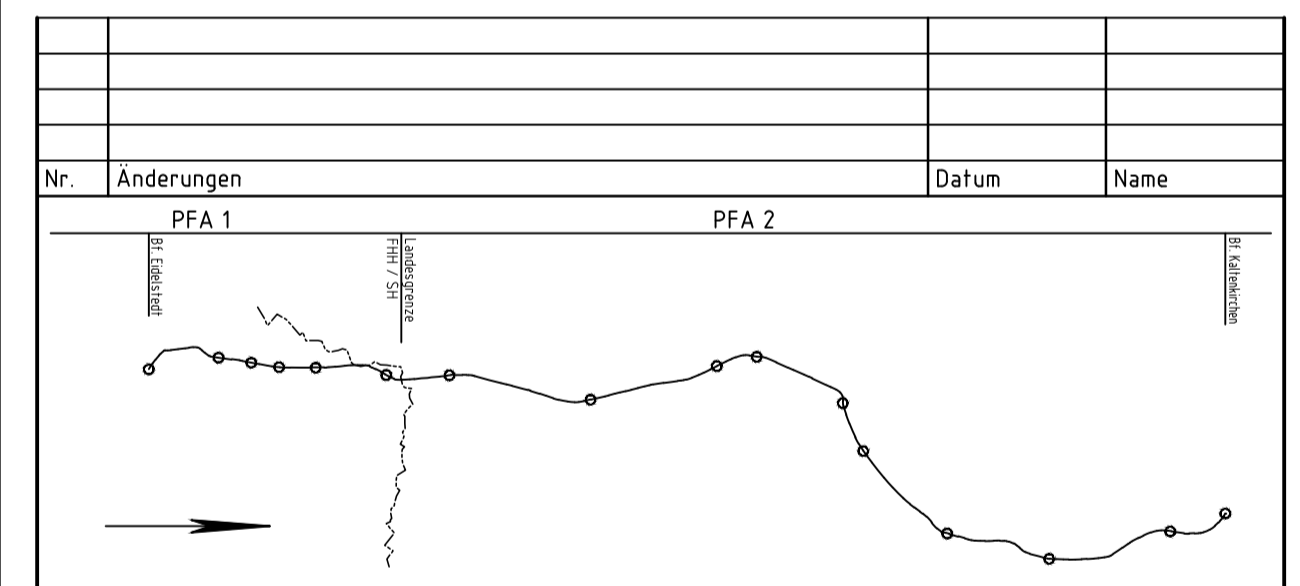

<p>Generalplanung: Sellhorn Sellhorn Ingenieurgesellschaft mbH Teilfeld 5, D-20459 Hamburg Tel: +49 (0)40 36 12 01-0, Fax: +49 (0)40 36 12 01-28 E-Mail: info@sellhorn-hamburg.de www.sellhorn-hamburg.de</p>	<p>Planung Fahrleitungsanlage: spiekermann consulting engineers Spiekermann GmbH Consulting Engineers Hübshäuser Str. 25 20089 Hannover Telefon +49 511 36234-45</p>
---	--

Auftraggeber:
AKN Eisenbahn AG
 Rudolf-Diesel-Straße 2
 24568 Kaltenkirchen

Baumaßnahme:
Elektrifizierung der AKN - Strecke A1
 S21 Eidelstedt - Kaltenkirchen
 Planfeststellungsabschnitt 1: Eidelstedt - Landesgrenze FHH / SH
 km 4,8+76 - km 11,1+26

Planinhalt:
Querschnitt zur Planfeststellung
 gem. § 18 AEG
 Hp. Hörgensweg
 Gemarkung Eidelstedt

	Datum	Name	Status	AKN-Abt. A
Planungsprung	01/12		VP EP AP	
gezeichnet	26.10.2015	Wäbs	X	Streckenkilometer: km 7,0+00
geprüft	26.10.2015	Moje		Plannummer: QS 7000