


Haltepunkt Hörgensweg

km 7,0+50

07-04

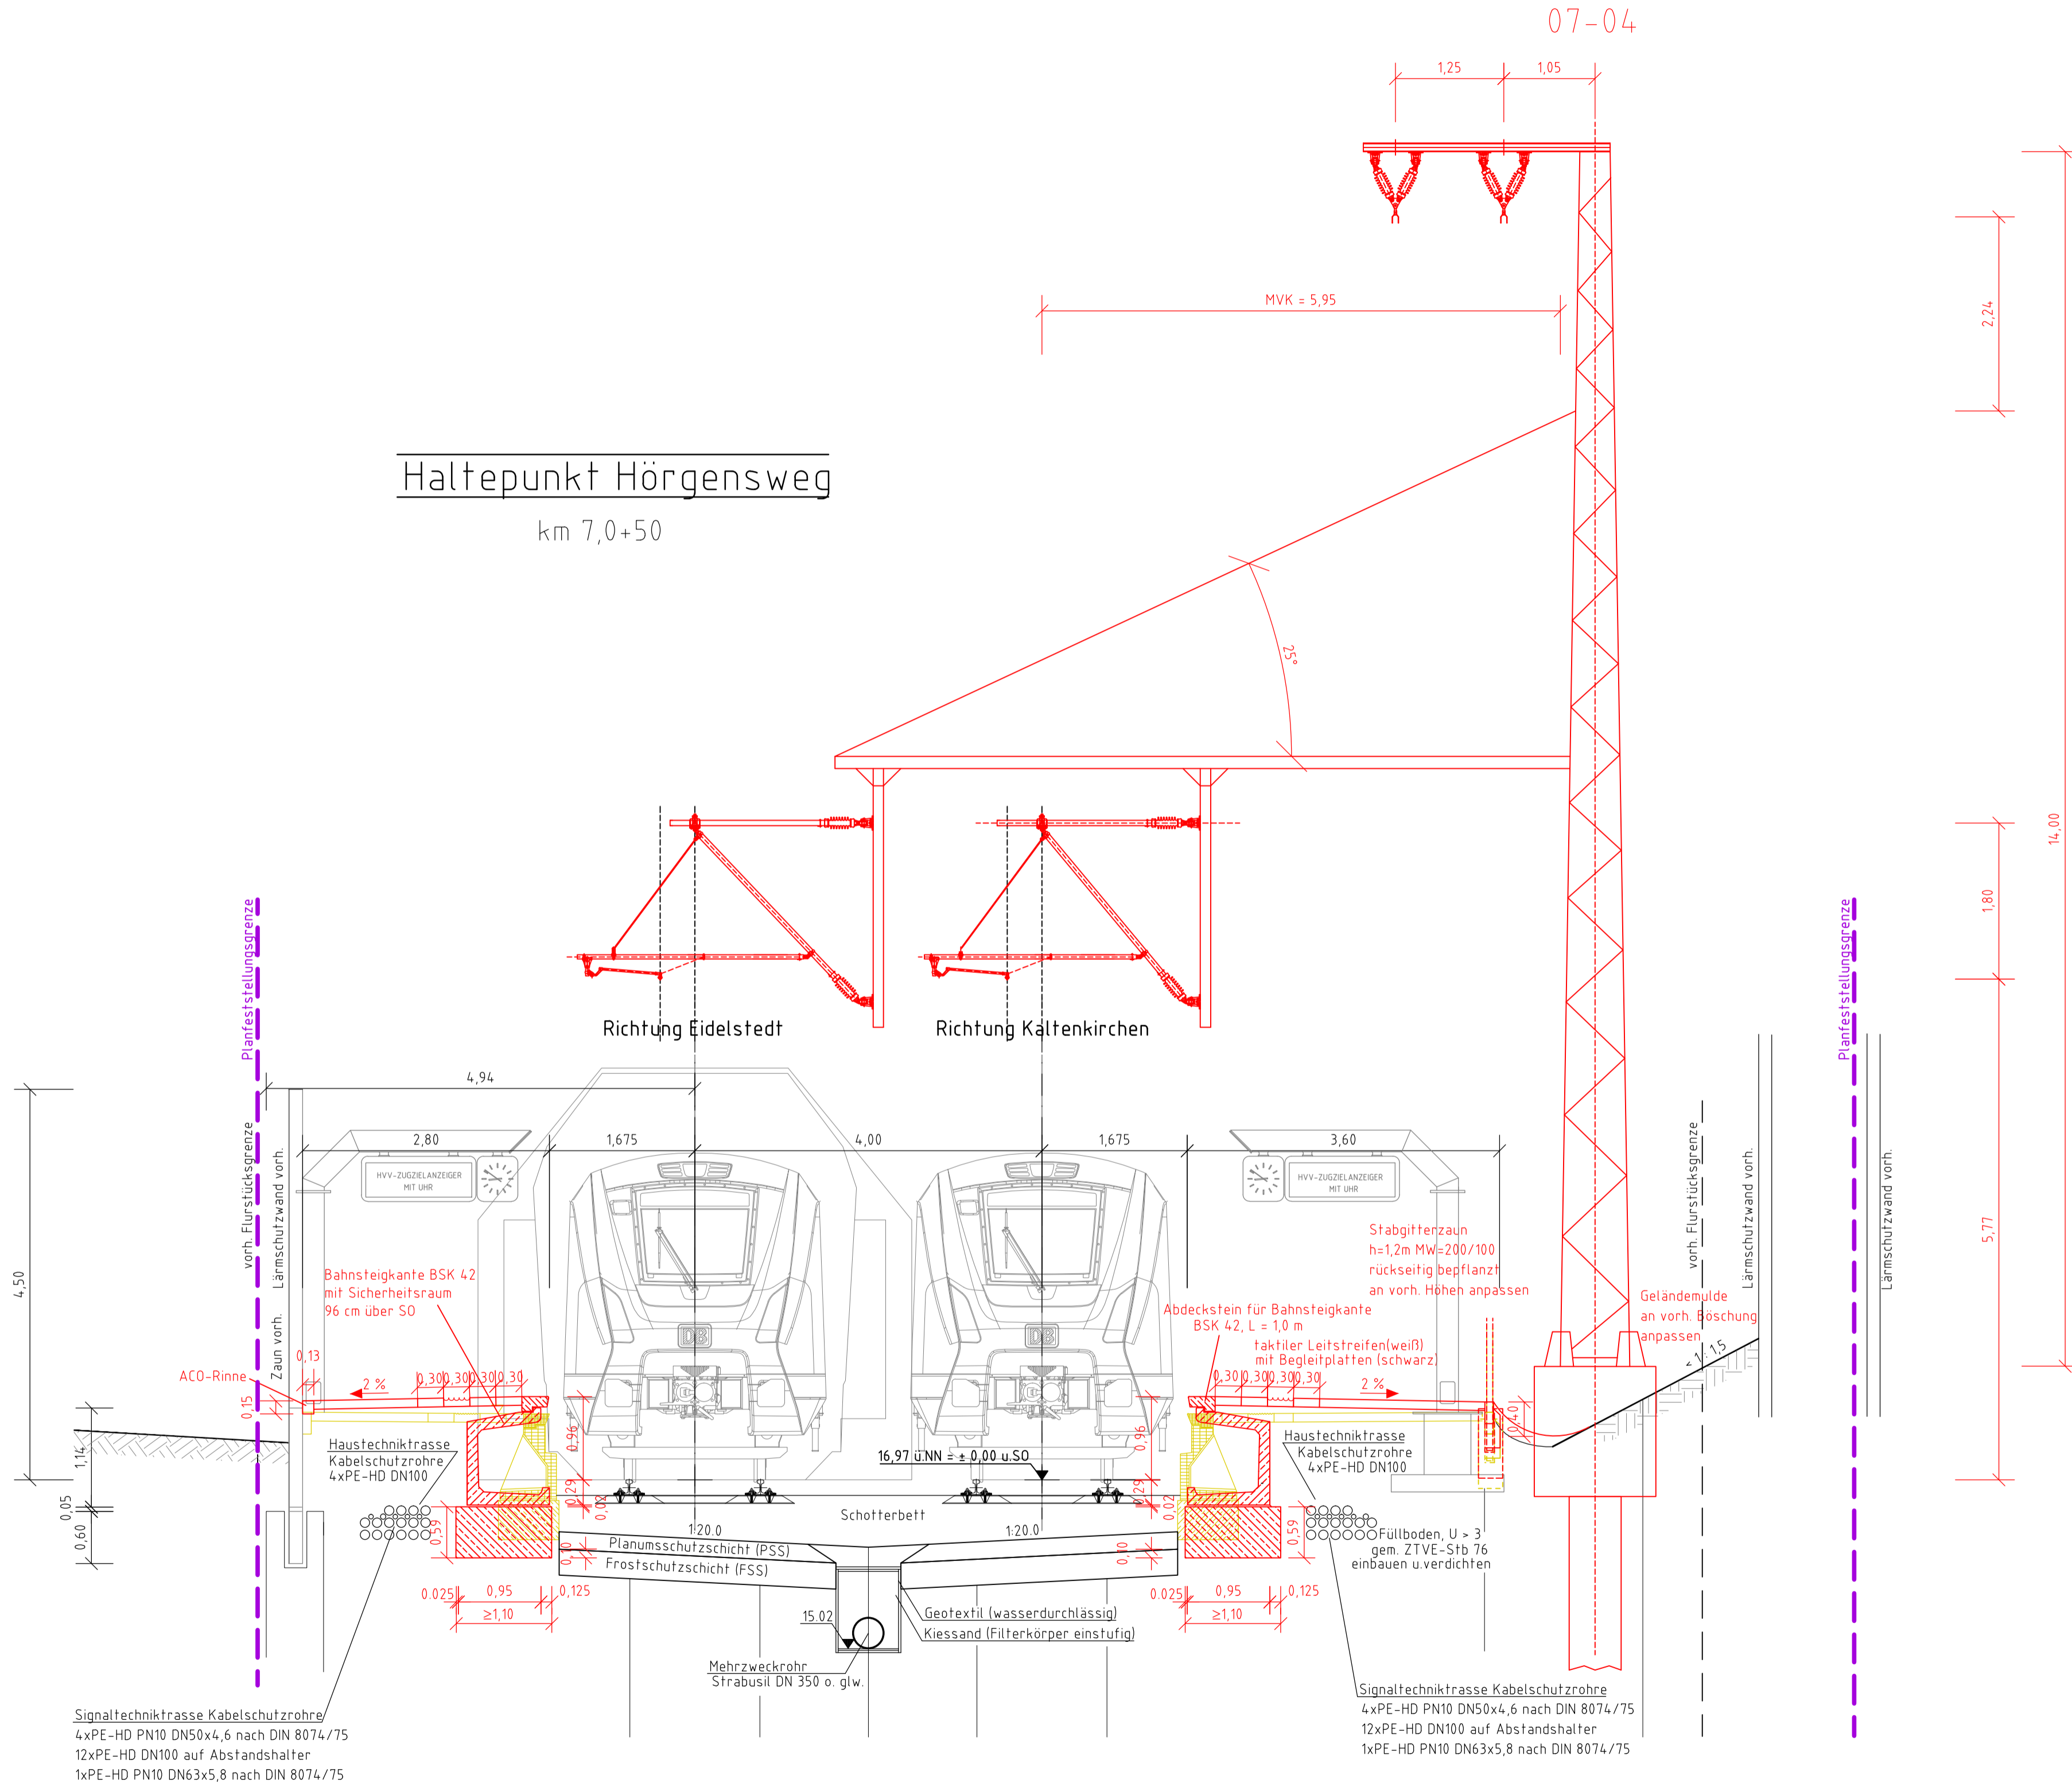

Anlage 3.3.1.2

- Legende:**
- Bahnanlagen Bestand
 - Bahnanlagen Abbruch
 - Bahnanlagen Neubau
 - Landesgrenze FHH/SH
 - Grundstücksgrenzen
 - Planfeststellungsgrenze
 - Kreisgrenze
 - Gemeindegrenze
 - Gemarkungsgrenze
 - Flurgrenze

| Nr. | Änderungen | Datum | Name |
|-----|------------|-------|------|
| | PFA 1 | | |
| | PFA 2 | | |

Generalplanung:
Sellhorn
 Sellhorn Ingenieurgesellschaft mbH
 Teilfeld 5, D-20459 Hamburg
 Tel: +49 (0)40 36 12 01-0, Fax: +49 (0)40 36 12 01-28
 E-Mail: info@sellhorn-hamburg.de
 www.sellhorn-hamburg.de

Planung Fahrleitungsanlage:
spiekermann
 consulting engineers
 Spiekermann GmbH Consulting Engineers
 Hilschauer Str. 25
 20089 Hannover
 Telefon +49 511 94356-45

Auftraggeber:
AKN Eisenbahn AG
 Rudolf-Diesel-Straße 2
 24568 Kaltenkirchen

Baumaßnahme:
Elektrifizierung der AKN - Strecke A1
 S21 Eidelstedt - Kaltenkirchen
 Planfeststellungsabschnitt 1: Eidelstedt - Landesgrenze FHH / SH
 km 4,8+76 - km 11,1+26

Planinhalt:
Querschnitt zur Planfeststellung
 gem. § 18 AEG
 Hp. Hörgensweg
 Gemarkung Eidelstedt

| Planursprung | Datum | Name | Status | AKN-Abt. A |
|--------------|------------|------|--------|------------|
| gezeichnet | 01/12 | | VP | EP |
| geprüft | 25.09.2015 | Wäbs | | X |
| | 25.09.2015 | Moje | | |

Streckenkilometer: km 7,0+50
 Plannummer: QS 7050

Im Bereich des vorh. Bahnsteiges wird das Bahnsteigpflaster aus - und auf neuer Höhe wieder eingebaut; alle vorh. Einbauteile wie Schächte, Entwässerungsanlagen, Dächer, Zugzielanzeiger etc. werden, wenn notwendig, ebenfalls an die neue Höhe angepasst.