



Hp. Schnelsen-Süd

km 7,9 + 00

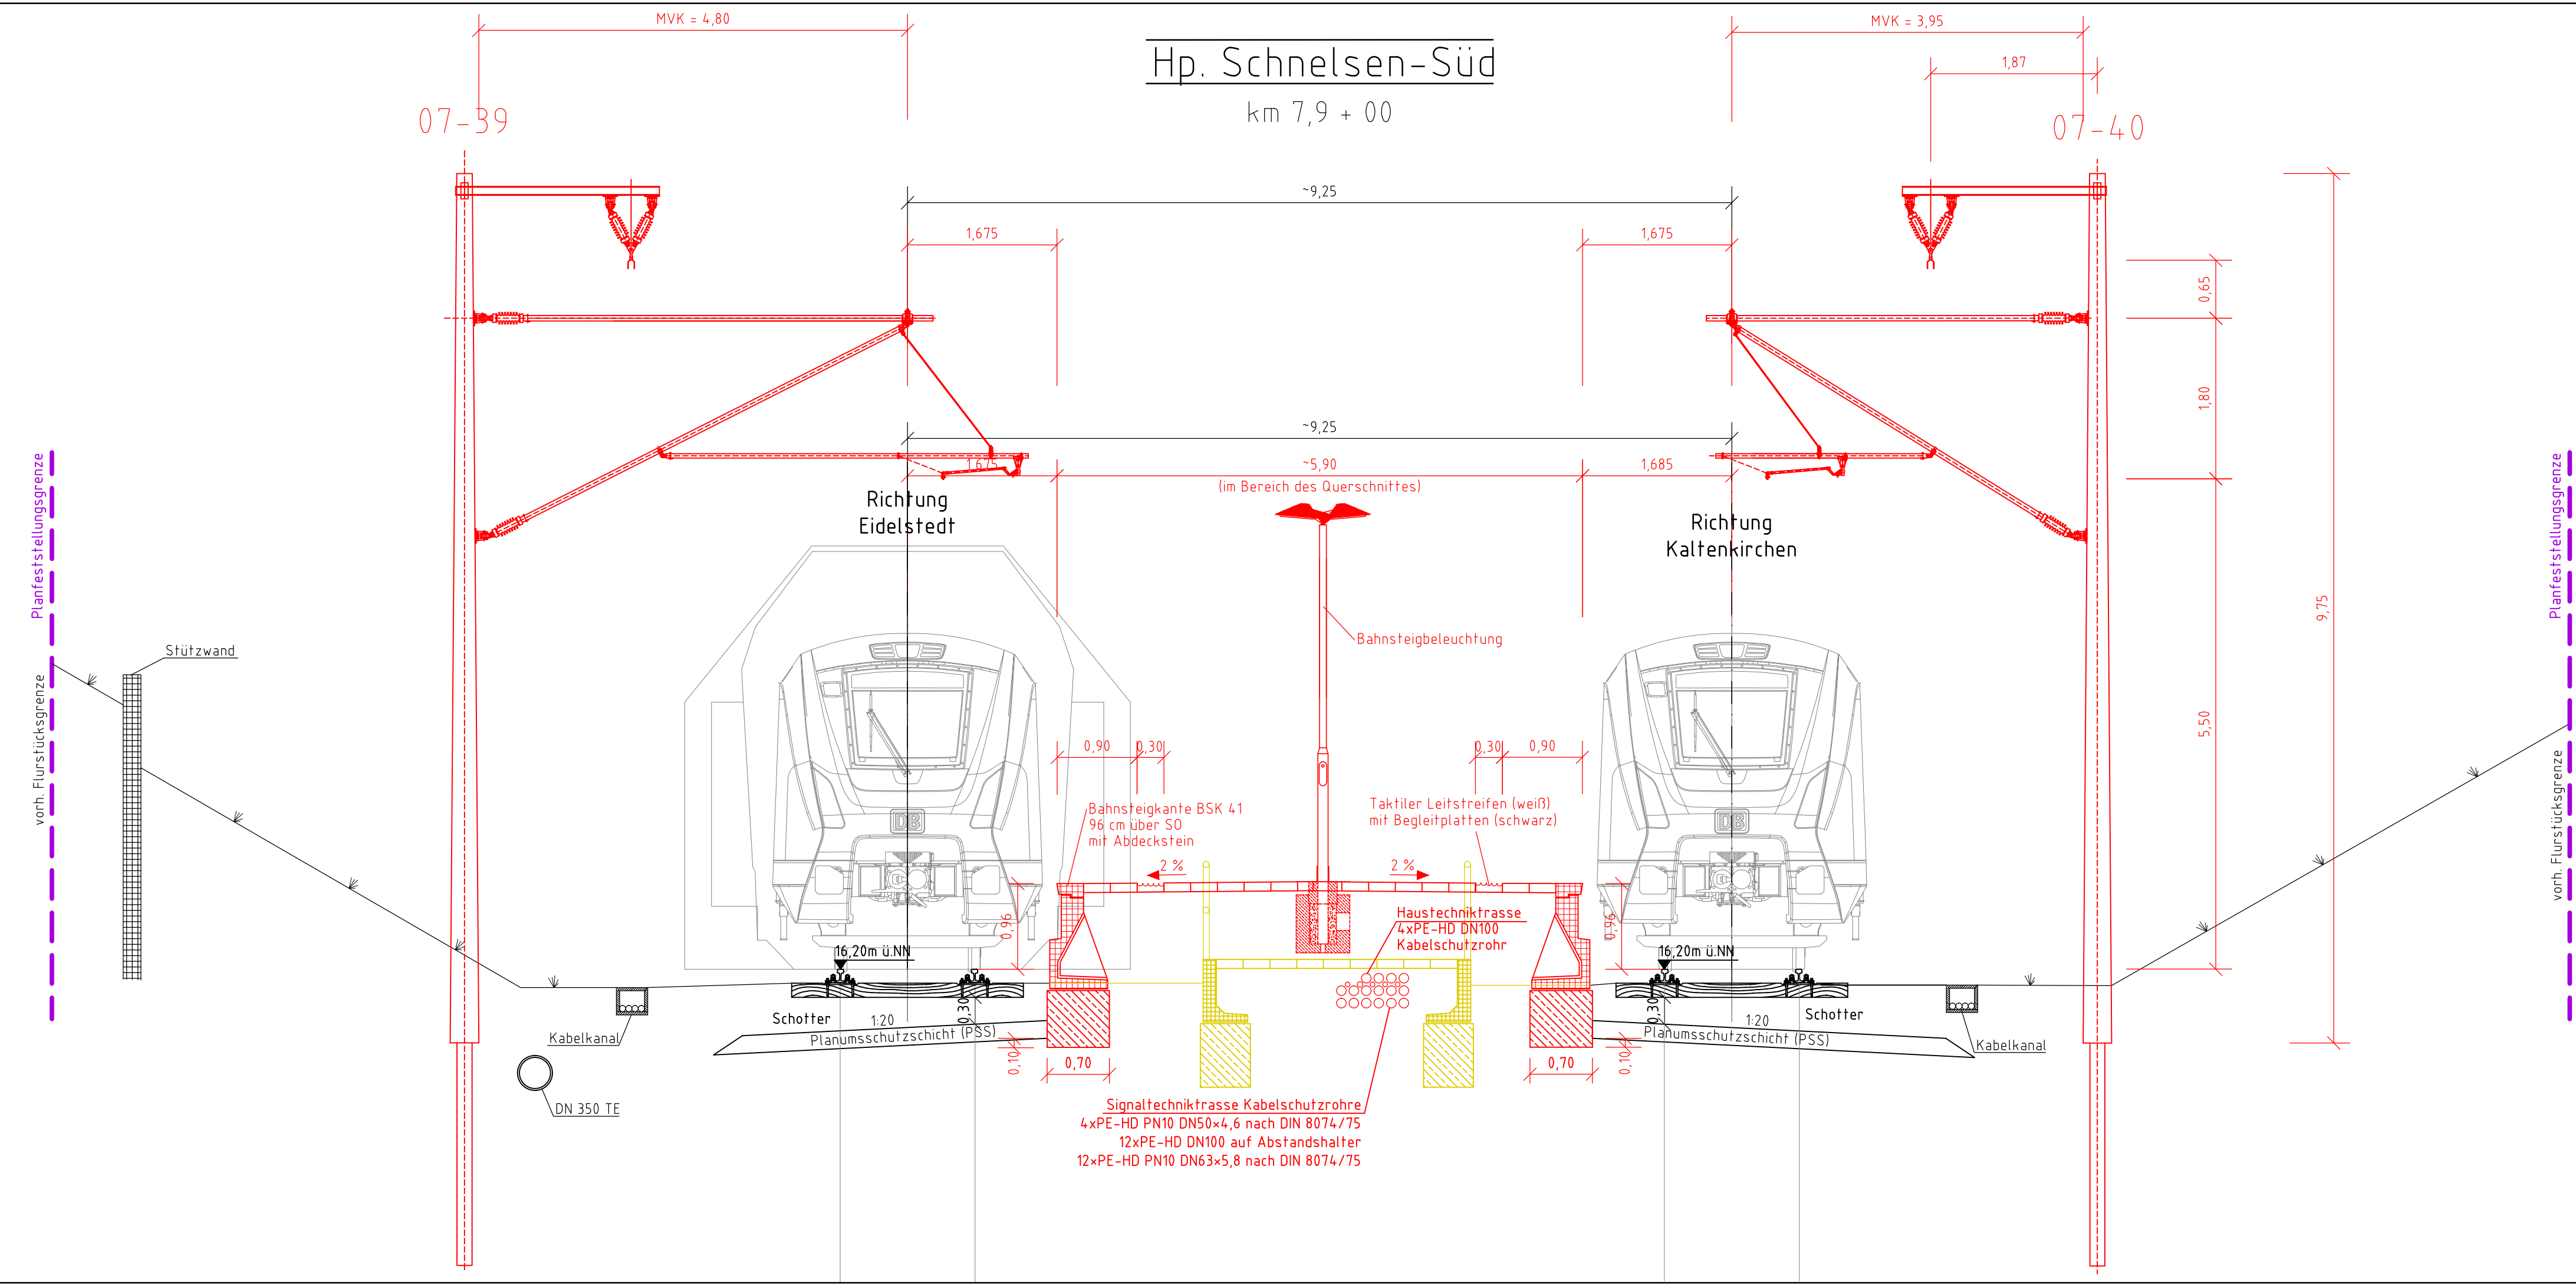

- Legende:**
- Bahnanlagen Bestand
 - Bahnanlagen Abbruch
 - Bahnanlagen Neubau
 - Landesgrenze FHH/SH
 - Grundstücksgrenzen
 - Planfeststellungsgrenze
 - Kreisgrenze
 - Gemeindegrenze
 - Gemarkungsgrenze
 - Flurgrenze

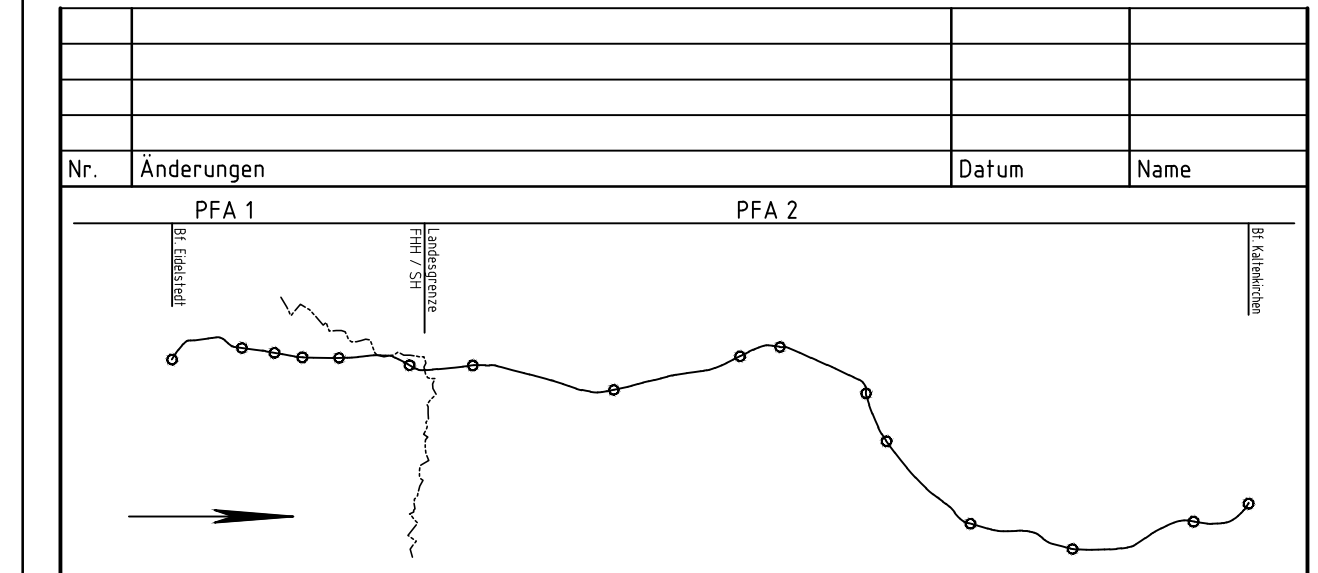

Generalplanung:
Sellhorn
 Selhorn Ingenieurgesellschaft mbH
 Teilfeld 5, D-20459 Hamburg
 Tel: +49 (0)40 36 12 01-0, Fax: +49 (0)40 36 12 01-28
 E-Mail: info@selhorn-hamburg.de
 www.selhorn-hamburg.de

Planung Fahrleitungsanlage:
spiekermann
 consulting engineers
 Spiekermann GmbH Consulting Engineers
 Hildesheimer Str. 25
 30169 Hannover
 Telefon +49 511 54354-45

Auftraggeber:
AKN Eisenbahn AG
 Rudolf-Diesel-Straße 2
 24568 Kaltenkirchen

Baumaßnahme:
Elektrifizierung der AKN - Strecke A1
 S21 Eidelstedt - Kaltenkirchen
 Planfeststellungsabschnitt 1: Eidelstedt - Landesgrenze FHH / SH
 km 4,8+76 - km 11,1+26

Planinhalt:
Querschnitt zur Planfeststellung
 gem. § 18 AEG
 Hp. Schnelsen-Süd
 Gemarkung Schnelsen

Planursprung	Datum	Name	Status			AKN-Abf. A
	gezeichnet	geprüft	VP	EP	AP	
	01/12					Streckenkilometer: km 7,9+00
	17.02.2016	Wäbs		X		
	17.02.2016	Haase				Plannummer: QS 7900