

Querschnitt

km 6,3+13,00



M. 1:50

Legende:

- Bestand
- Planung
- Abbruch / Rückbau

WESTEN

OSTEN

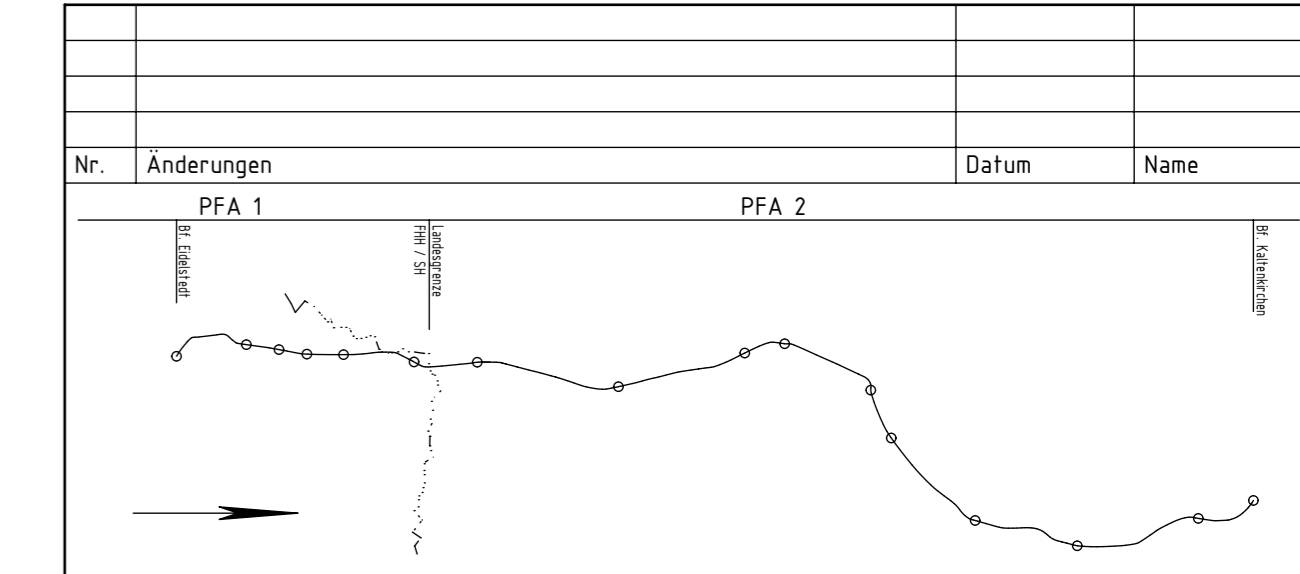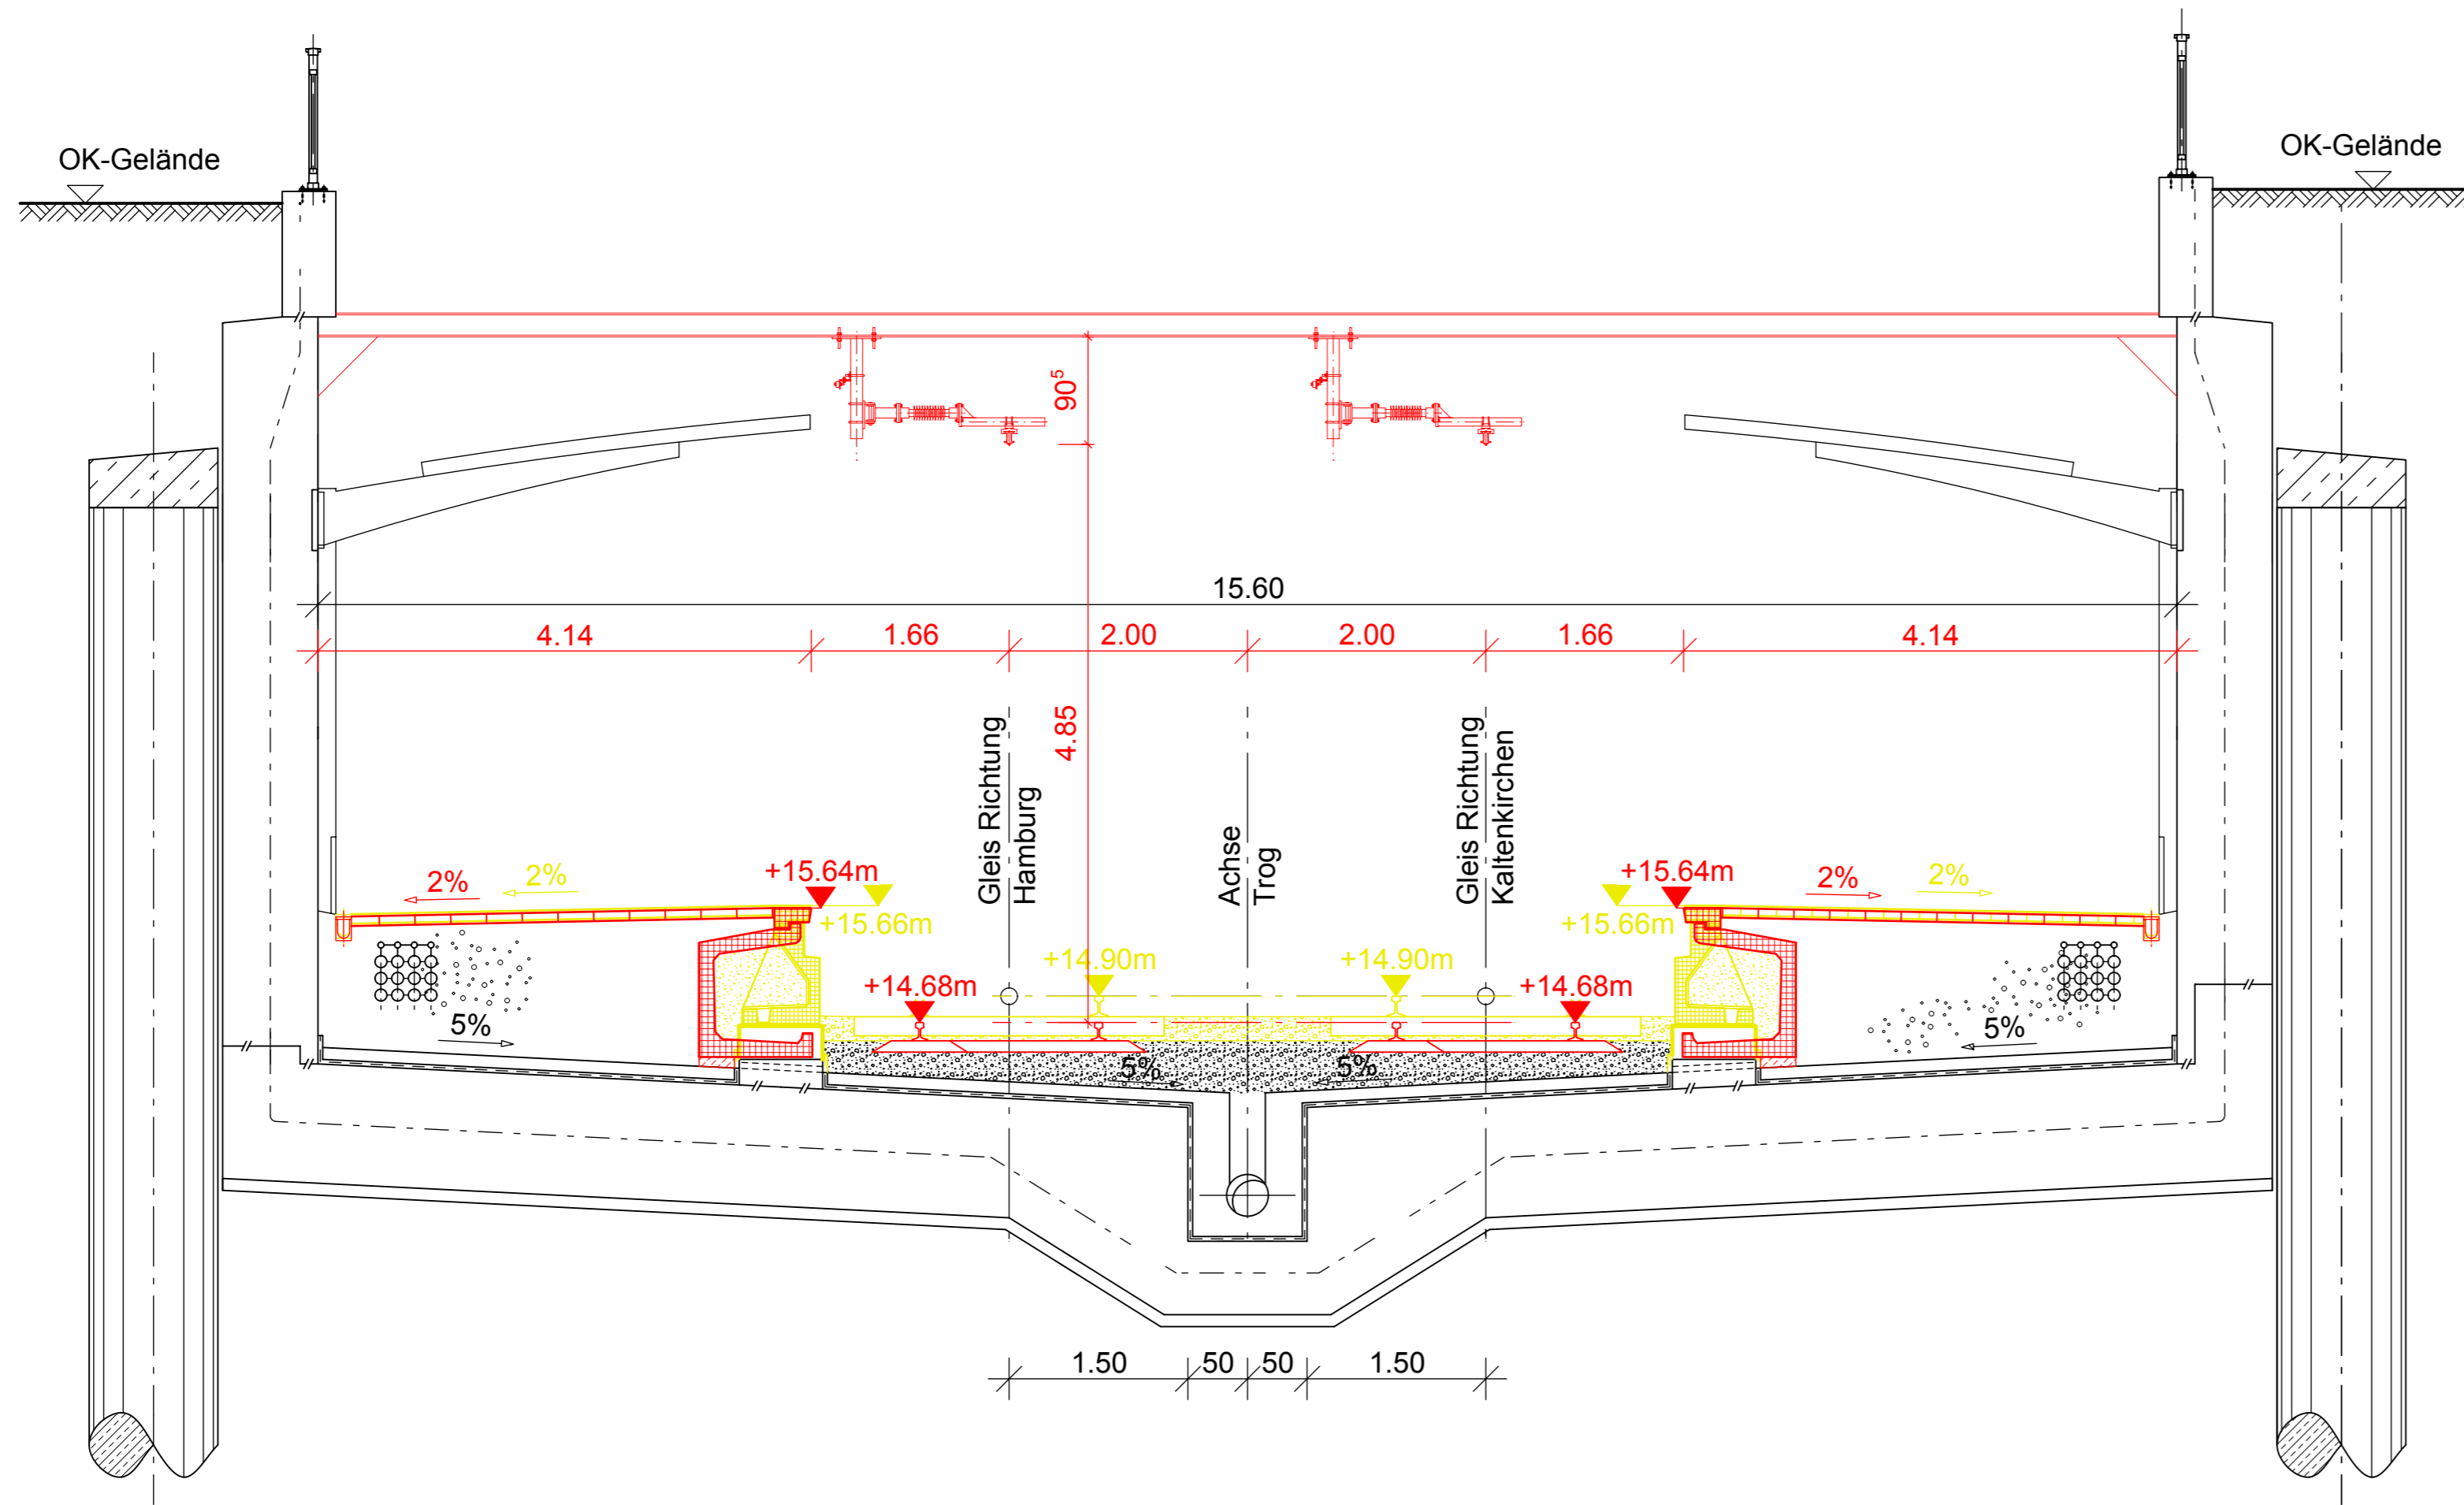

Auftraggeber: **AKN Eisenbahn AG**
 Rudolf-Diesel-Straße 2
 24568 Kaltenkirchen



Generalplanung:
Sellhorn
 INGENIEURGESELLSCHAFT
 Sellhorn Ingenieurgesellschaft mbH
 Teilfeld 5, D-20459 Hamburg
 Tel: +49 (0)40 36 12 01-0, Fax: +49 (0)40 36 12 01-28
 E-Mail: info@sellhorn-hamburg.de
 www.sellhorn-hamburg.de

Planung Fahrleitungsanlage:

spiakermann
 consulting engineers
 Spiakermann GmbH Consulting Engineers
 Hildesheimer Str. 25
 30169 Hannover
 Telefon +49 511 54354-45

Baumaßnahme: **Elektrifizierung der AKN - Strecke A1**
 S21 Eidelstedt - Kaltenkirchen
 Planfeststellungsabschnitt 1: Eidelstedt - Landesgrenze FHH / SH
 km 4,8+76 - km 11,1+26

Planinhalt: **Hp Eidelstedt Zentrum zur Planfeststellung**
 Querschnitt Gleisabsenkung
 gem. § 18 AEG
 Gemarkung Eidelstedt

	Datum	Name	Status			AKN-Abt. A
gezeichnet	27.04.2016	Wateler/Rahr	VP	EP	AP	Streckenkilometer: km 6,3+13,00 Plannummer: SE15037-GP-622
bearbeitet	27.04.2016	Markurland		X		
geprüft	27.04.2016	Gerlach				
Maßstab:	1: 50					