


**Legende:**  
 — Bestand  
 — Planung  
 — Rückbau



**Auftraggeber:**  
 AKN Eisenbahn AG  
 Rudolf-Diesel-Straße 2  
 24568 Kaltenkirchen

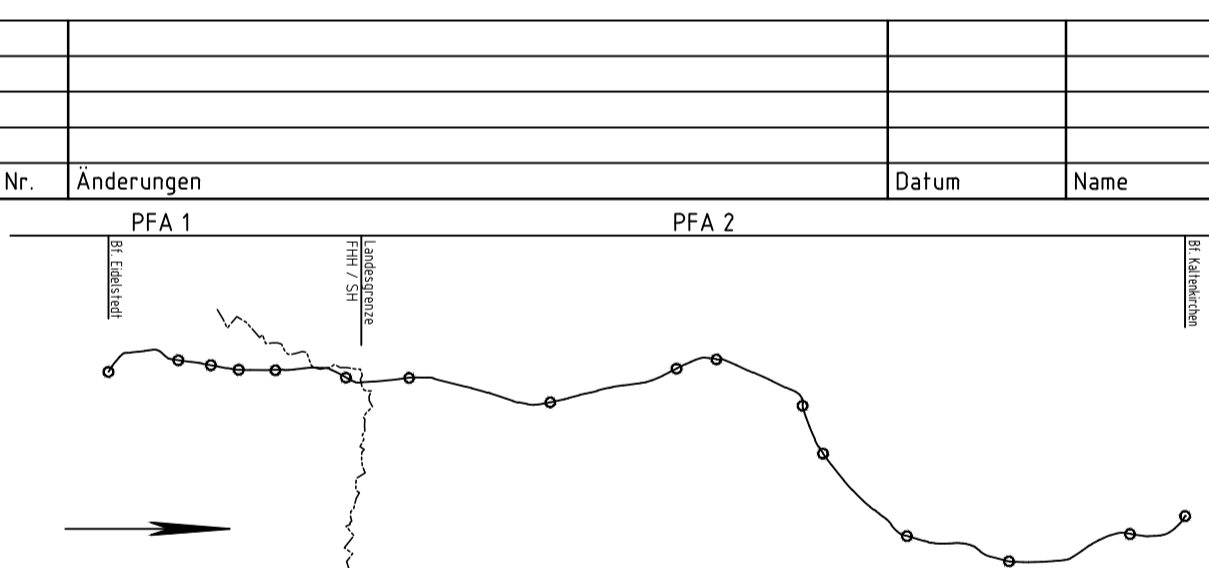

**Generalplanung:**  
 Sellhorn  
 Sellhorn Ingenieurgesellschaft mbH  
 Teilfeld 5, D-20459 Hamburg  
 Tel: +49 (0)40 36 12 01-0, Fax: +49 (0)40 36 12 01-28  
 E-Mail: info@sellhorn-hamburg.de  
 www.sellhorn-hamburg.de

**Planung Fahrleitungsanlage:**  
 spiekermann  
 consulting engineers  
 Spiekermann GmbH Consulting Engineers  
 Hohenheimer Str. 25  
 20089 Hannover  
 Telefon +49 511 5436-45


**Baumaßnahme:**  
 Elektrifizierung der AKN - Strecke A1  
 S21 Eidelstedt - Kaltenkirchen  
 Planfeststellungsabschnitt 1: Eidelstedt - Landesgrenze FHH / SH  
 km 4,8+76 - km 11,1+26

**Planinhalt:**  
 Längsschnitt S-Bahn S3 zur Planfeststellung  
 gem. § 18 AEG  
 km 6,00 - 7,00 (S-Bahn)  
 Gemarkung Eidelstedt

gezeichnet	Datum	Name	Status	AKN-Abt. A
	11.03.2016	Rahr	VP	
bearbeitet	11.03.2016	Markurland	EP	X
geprüft	11.03.2016	Gerlach	AP	

Streckenkilometer: km 6,00 - 7,00 (S-Bahn)  
 Plannummer: SE15037-GP-300

K:\AutoCAD\Projekte\15037\_AKN - Elektrifizierung der AKN-Strecke A1\GP\FHLLS-FHLLS\_S21\_Anschlussgleis S-Bahn.dwg

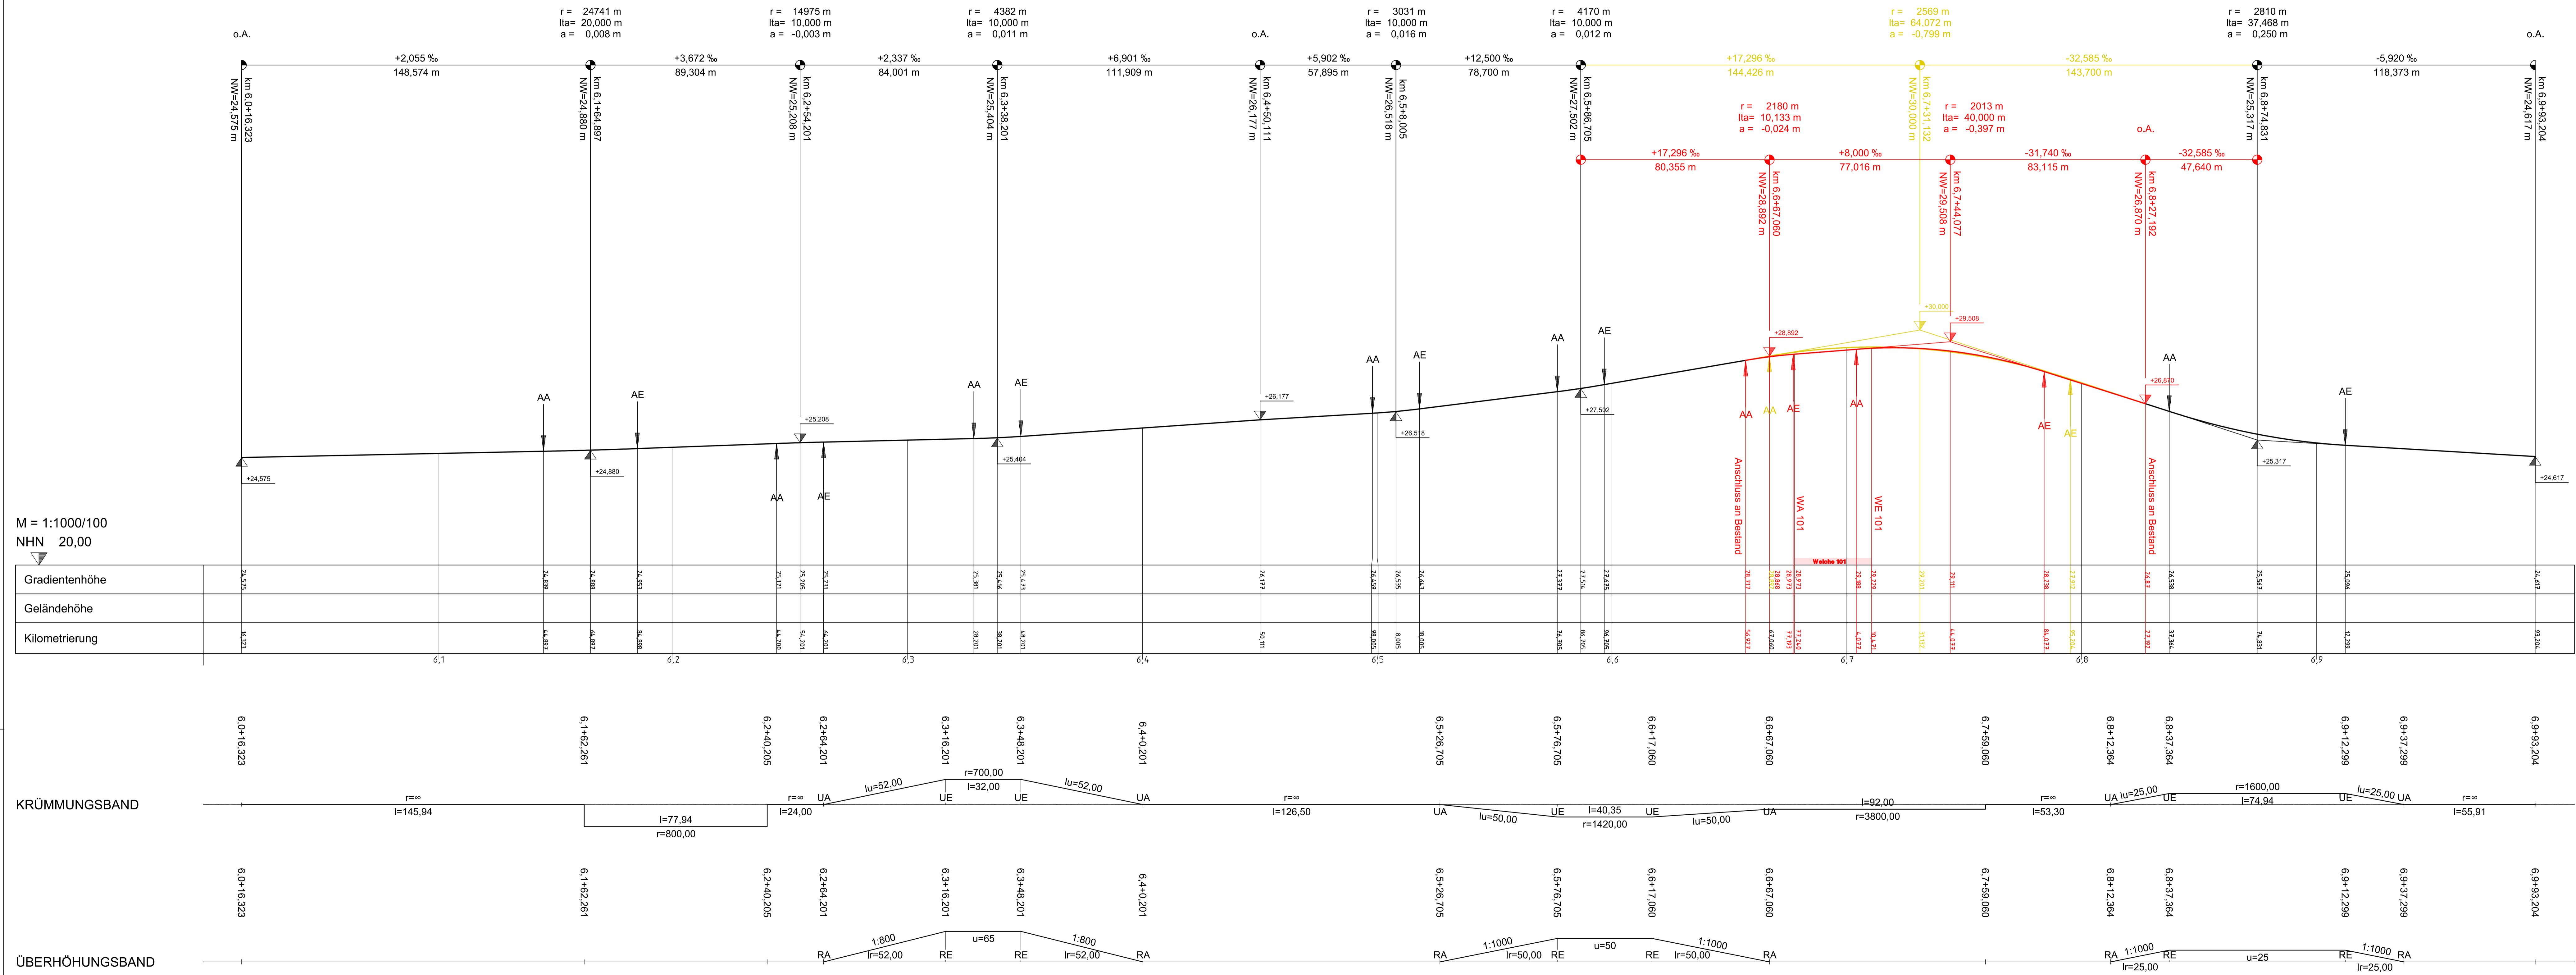

M = 1:1000/100  
 NHN 20,00

	6,0+16,323	6,1	6,2	6,3	6,4	6,5	6,6	6,7	6,8	6,9	6,9+93,204
Gradientenhöhe	24,575	24,880	25,208	25,494	26,117	26,518	27,502	28,892	29,508	26,810	24,617
Geländehöhe	24,575	24,880	25,208	25,494	26,117	26,518	27,502	28,892	29,508	26,810	24,617
Kilometrierung	6,0+16,323	6,1	6,2	6,3	6,4	6,5	6,6	6,7	6,8	6,9	6,9+93,204

