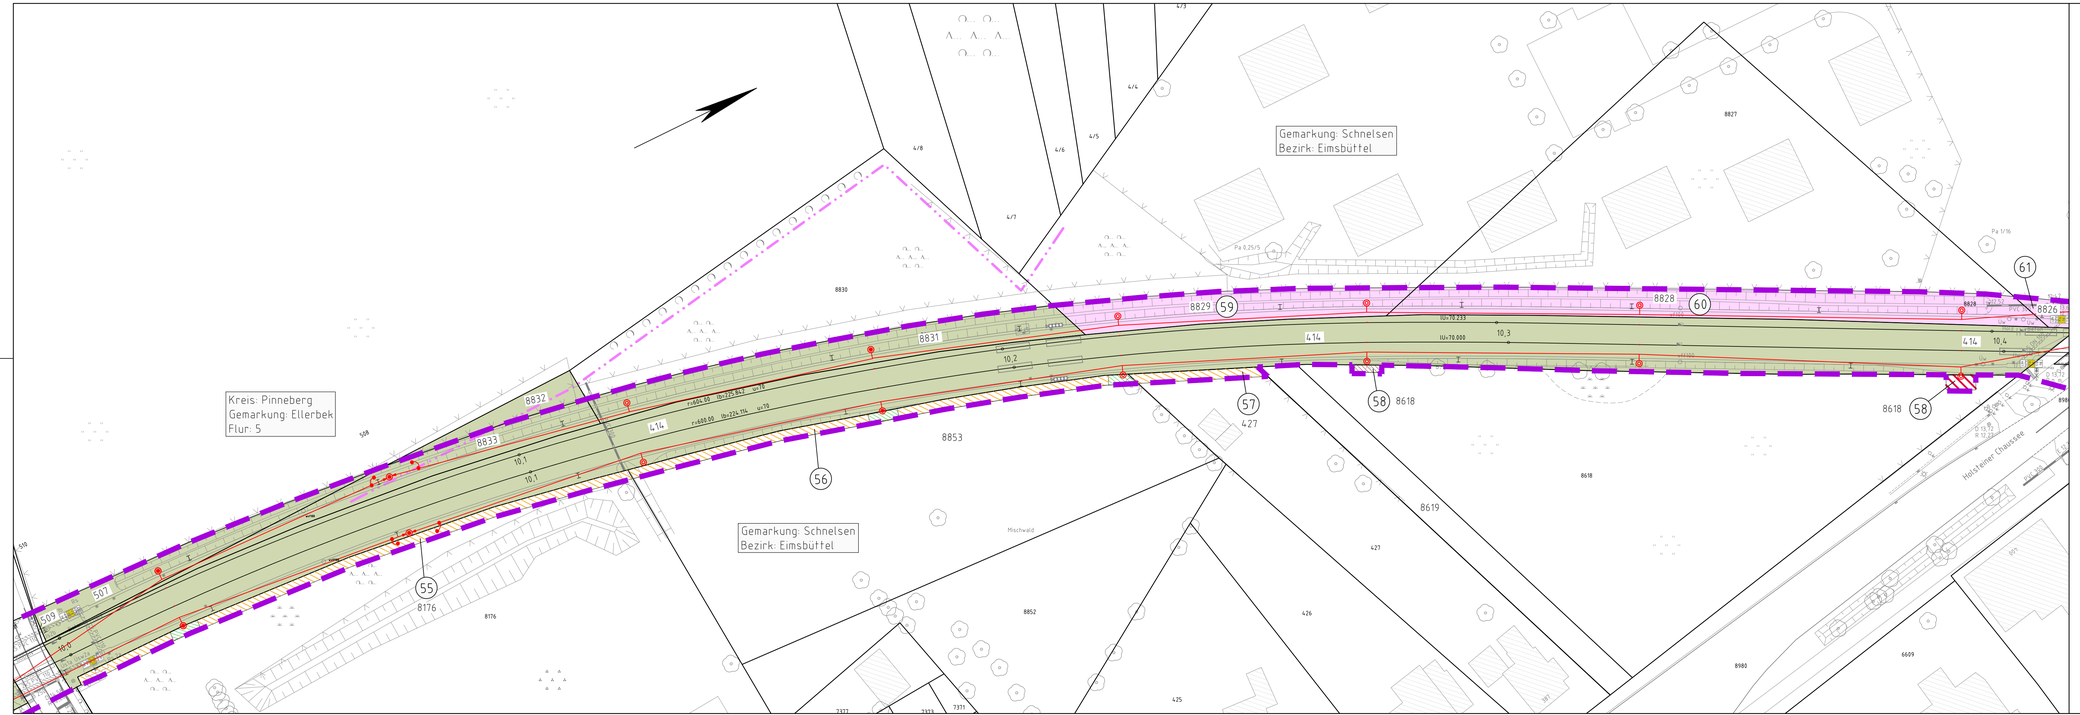

Legende:

Anlage 7.2.14

- Bahnanlagen Bestand
- Bahnanlagen Abbruch
- Bahnanlagen Neubau
- AKN - Flächen
- 6921 Flurstücksnummer
- * abgeschlossener Kaufvertrag FHH-AKN, UR27197/2001, Eigentumsumschreibung fehlt
- Landesgrenze FHH/SH
- Grundstücksgrenzen
- Planfeststellungsgrenze
- (1) Grunderwerbsverzeichnis-Nr.
- Kreisgrenze
- Gemeindegrenze
- Gemarkungsgrenze
- Flurgrenze

Grunderwerb AKN | vorübergehende Inanspruchnahme | Dienstbarkeit | Grunderwerb AKN für Dritte | Stadt-/ Gemeindeflächen | private Flächen | öffentliche Flächen dem Eisenbahnbetrieb gewidmet

Nr.	Änderungen	Datum	Name

PFA 1 PFA 2

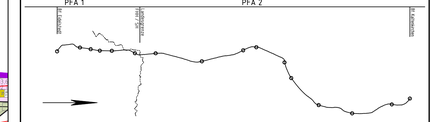

Generalplanung:
Sellhorn
Sellhorn Ingenieurgesellschaft mbH
Trelleborg 5, D-20459 Hamburg
Tel: +49 (0)40 36 12 01-0, Fax: +49 (0)40 36 12 01-28
E-Mail: info@sellhorn-hamburg.de
www.sellhorn-hamburg.de

Planung Fahrleitungsanlage:
spiekermann
consulting engineers
Spiekermann GmbH Consulting Engineers
Hibbekamer Str. 28
48161 Havixbeck
Telefon +49 (0) 2534-48

Auftraggeber:
AKN Eisenbahn AG
Rudolf-Diesel-Straße 2
24568 Kaltenkirchen
AKN

Baumaßnahme:
Elektrifizierung der AKN - Strecke A1
S21 Eidelstedt - Kaltenkirchen
Planfeststellungsabschnitt 1 : Eidelstedt - Landesgrenze FHH / SH
km 4,8+76 - km 11,1+26

Planinhalt:
Grunderwerbsplan zur Planfeststellung
gem. § 18 AEG
km 10,00 - 10,40
Gemarkung Schnelsen

	Datum	Name	Status			AKN-Abt.A
			VP	EP	AP	
Planursprung	06/15					
gezeichnet	17.11.2015	Wäbs		X		Streckenkilometer: km 10,00 - 10,40
geprüft	17.11.2015	Haase				
Maßstab:	1: 500					Plannummer: LP-100-104-111

P:\CAD Abt. A\Planunterlagen\S 21\Planfeststellung\Grunderwerb\LP_GE_S21_km10-20_160302.dwg 21 März 2016