


Bohrprofile M 1:100

Kleinbohrungen BS 37 bis BS 42 ausgeführt von R. Ilgner
 Baugrunduntersuchungen, Hamburg am 25.10. + 26.10.2000
 Altaufschlüsse BS 56/96 und BS 57/96 übernommen aus Anlage 07183/3.7

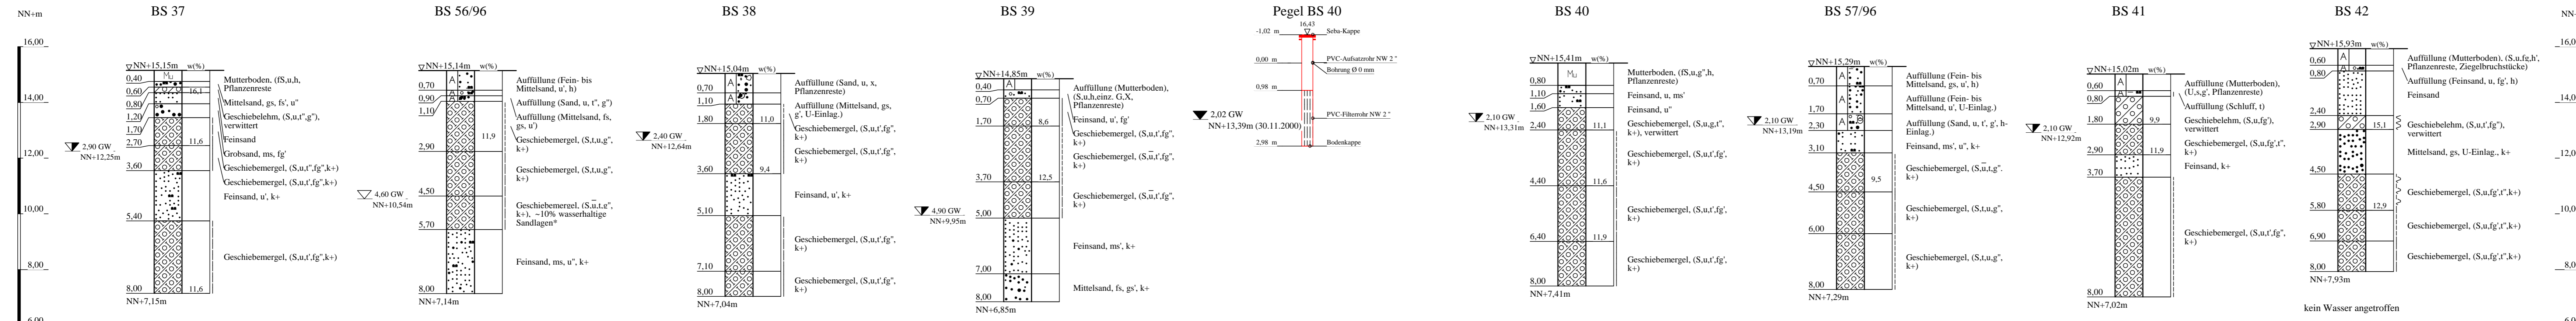

* Bodenansprache laut Schichtenverzeichnis

ZEICHENERKLÄRUNG (S. DIN 4023)

UNTERSUCHUNGSSTELLEN
 ⚪ BS Kleinbohrung
 ▽ Wassser und Grundwasser
 ▽ Grundwasser angebohrt
 ▽ Grundwasser nach Bohrende
 ▽ Ruhewasserstand

BODENARTEN		A	
Auffüllung	Lg	A	
Geschiebelehm	Mg		
Geschiebemergel	H	h	
Humus	humos		
Kies	kiesig	G	g
Mutterboden		Mu	
Sand	sandig	S	s
Schluff	schluffig	U	u
Steine	steinig	X	x
Ton	tonig	T	t

KORNGRÖßENBEREICH		NEBENTEILE	
f	fein		
m	mittel		
g	grob		

KALKGEHALT		KONSISTENZ	
k+	kalkhaltig	schw	stf
wch	weich	stf	stf
hfst	halbfest		

· schwach (< 15 %)
 * stark (30-40 %)
 - sehr schwach; * sehr stark

Lage- und Übersichtsplan siehe Anlage 010185/1/1

Anlage: 010185/1/3	AKN Eidelstedt Nordabschnitt, Bau km 2,3+20 bis 3,2+50	Änderungen:
Maßstab: 1:100	Bohrprofile BS 37 - BS 42, BS 56/96 + BS 57/96	
Gez.: Hampel		Gepr.: Wr
Dat.: 20.11.2000		Dat.: 19.12.00

Copyright © 1994-2014 IDAXT GmbH - E:\08412-012999-ABGERACAD-DAT-CD 04\A-10185-11\0185-1-3H.BOP