


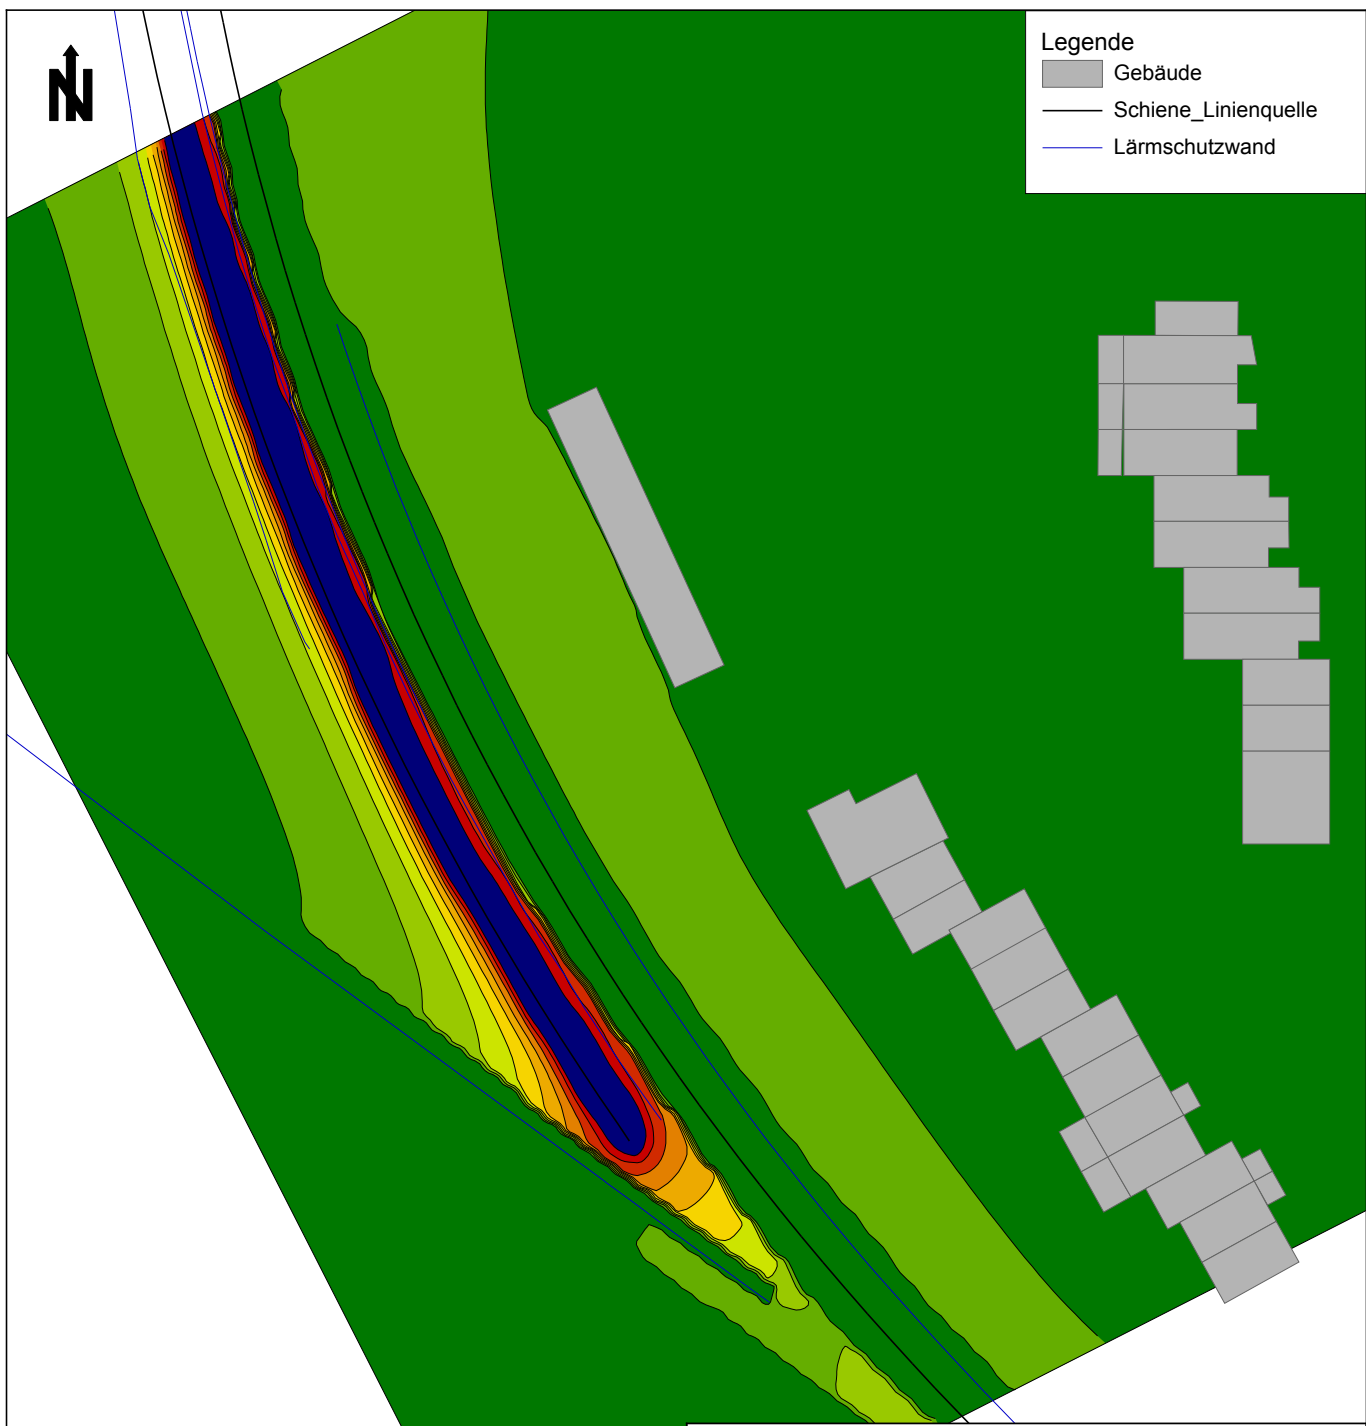

Legende

- Gebäude
- Schiene_Linienquelle
- Lärmschutzwand



Mittlere Konzentration PM10 in $\mu\text{g}/\text{m}^3$

	$\leq 0,25$
	$0,25 < \leq 0,50$
	$0,50 < \leq 0,75$
	$0,75 < \leq 1,00$
	$1,00 < \leq 1,25$
	$1,25 < \leq 1,50$
	$1,50 < \leq 1,75$
	$1,75 < \leq 2,00$
	$2,00 < \leq 2,25$
	$2,25 <$

Sellhorn Ingenieurgesellschaft mbH
Teilfeld 5
20459 Hamburg

LÄRMKONTOR GmbH
Altonaer Poststraße 13 22767 Hamburg
Tel.: 0 40 / 38 99 94.0 Fax: 0 40 / 38 99 94.44
mail: hamburg@laermkontor.de
http://www.laermkontor.de



Projekt:
Gutachterliche Stellungnahme zu Luftschadstoffen
Elektrifizierung der AKN-Strecke A1 - S 21
Eidelstedt - Kaltenkirchen -
Planfeststellungsabschnitt Eidelstedt bis Landesgrenze HH/S-H

Planinhalt:
Anlage: PM10 - Zusatzbelastung
Jahresmittelwert ($\mu\text{g}/\text{m}^3$)
Schienenverkehr
Level 4 (1,0-2,0 m)

Maßstab 1:750	Bearbeiter: Hr. Riek
2015.141	09.12.2015