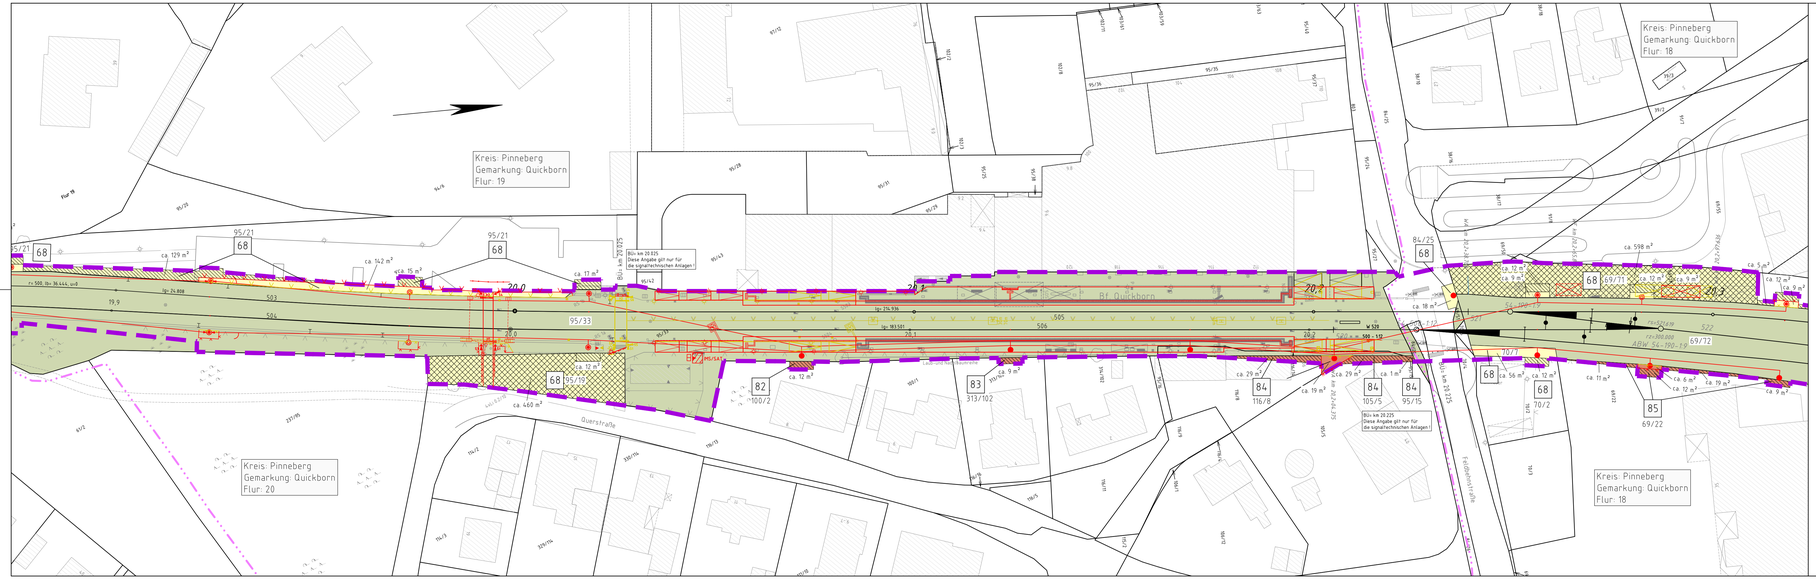
Kreis: Pinneberg
Gemarkung: Quickborn
Flur: 19
Kreis: Pinneberg
Gemarkung: Quickborn
Flur: 20
Kreis: Pinneberg
Gemarkung: Quickborn
Flur: 18
Kreis: Pinneberg
Gemarkung: Quickborn
Flur: 18
Bf. Quickborn
Querstraße
Feldstraße
Bü-km 20.025
Diese Angabe gilt nur für die signaltechnischen Anlagen!
Bü-km 20.225
Diese Angabe gilt nur für die signaltechnischen Anlagen!
ca. 460 m²
ca. 142 m²
ca. 129 m²
ca. 15 m²
ca. 47 m²
ca. 12 m²
ca. 598 m²
ca. 5 m²
ca. 18 m²
ca. 9 m²
ca. 29 m²
ca. 19 m²
ca. 1 m²
ca. 56 m²
ca. 11 m²
ca. 6 m²
ca. 72 m²
ca. 19 m²
ca. 9 m²
ca. 12 m²
ca. 32 m²
ca. 18 m²
ca. 3 m²
ca. 9 m²
ca. 12 m²
ca. 12 m²
ca. 12