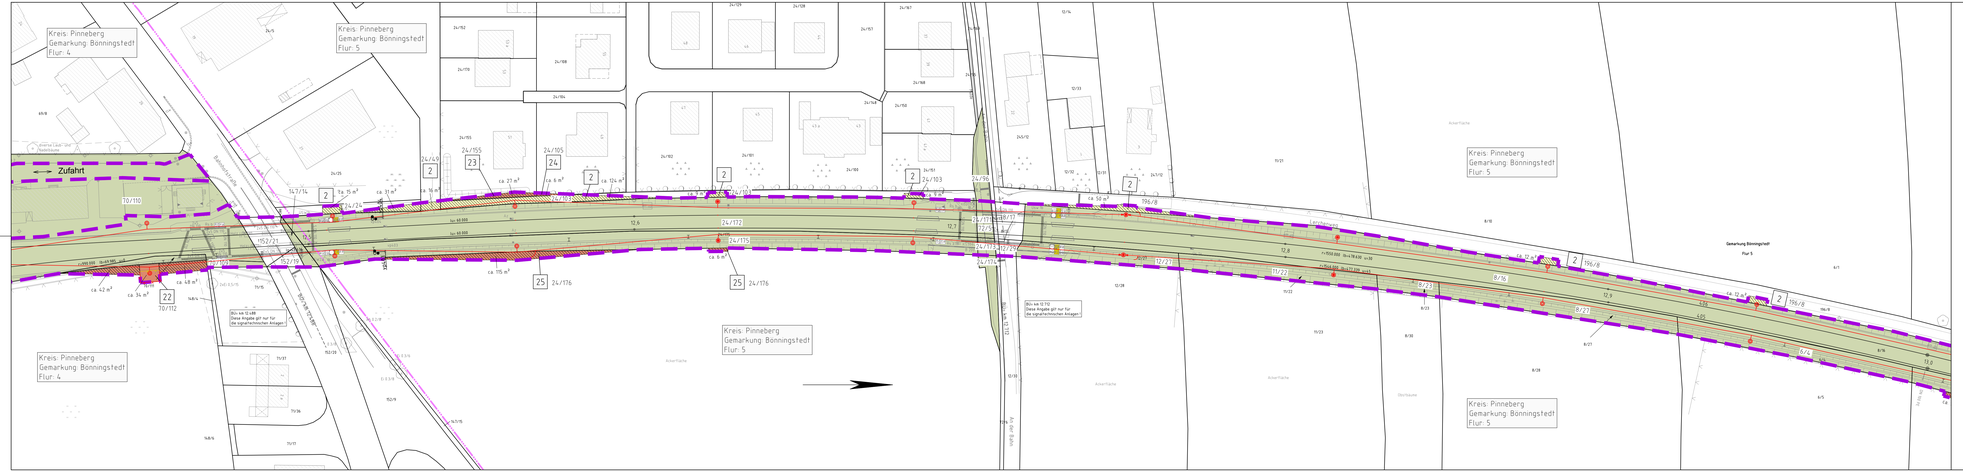

Legende:

- Bahnanlagen Bestand
- Bahnanlagen Abbruch
- Bahnanlagen Neubau
- 1 Grunderwerbsverzeichnis-Nr.
- AKN - Flächen
- öffentliche Flächen ohne Eisenbahnbetriebsgrundbuch
- Grunderwerb AKN für notwendige Folgemaßnahmen
- Landesgrenze FHH/SH
- Grundstücksgrenzen
- Grundstücksgrenzen neu
- Planfeststellungsgrenze
- Kreisgrenze
- Gemeindegrenze
- Gemarkungsgrenze
- Flurgrenze

von Privat
- Grunderwerb
- Dienstbarkeit
- vorübergehende Inanspruchnahme

von Stadt / Gemeinde

Nr.	Änderungen	Datum	Name

PFA 1 — PFA 2

Vorhabenträger:
gez. Moje

AKN Eisenbahn AG
Rudolf-Diesel-Straße 2
24568 Kaltenkirchen

Kaltenkirchen, den. 11.11.2016

Generalplanung:
Sellhorn
Sellhorn Ingenieurgesellschaft mbH
Am Sandtorkai 50, 20457 Hamburg
Tel: +49 (0)40 36 13 01-0, Fax: +49 (0)40 36 12 01-28
E-Mail: info@sellhorn-hamburg.de
www.sellhorn-hamburg.de

Genehmigungsvertreter der Planfeststellungsbehörde:

Planung Fahrleitungsanlage:
spiekermann
planning.engineers
Spiekermann GmbH Consulting Engineers
Bahnhofstraße 16
25462 Rellingen
Telefon +49 4101/506-41

Baumaßnahme:
Elektrifizierung der AKN – Strecke A1
S21 Eidelstedt – Kaltenkirchen
Planfeststellungsabschnitt 2 : Landesgrenze FHH / SH - Kaltenkirchen
km 11,1+26 – km 34,50+00

Planinhalt:
Grunderwerbsplan zur Planfeststellung
gem. § 18 AEG
km 12,45 – 13,90
Gemarkung Bönningstedt

	Datum	Name	Status			AKN-ASt A
Planursprung	01/16		VP	EP	AP	
gezeichnet	17.10.2016	Wabs		X		Streckenkilometer: km 12,45 – 13,00
geprüft	20.10.2016	Haase				Planlaufende: LP.=124,5-130-117
Maßstab:	1: 500					

P:\CAD AKI A\Planunterlagen\5.2\1\Planfeststellung\Grunderwerb\1LP_GE_521_SH_werb-02_1616.dwg 1 November 2016