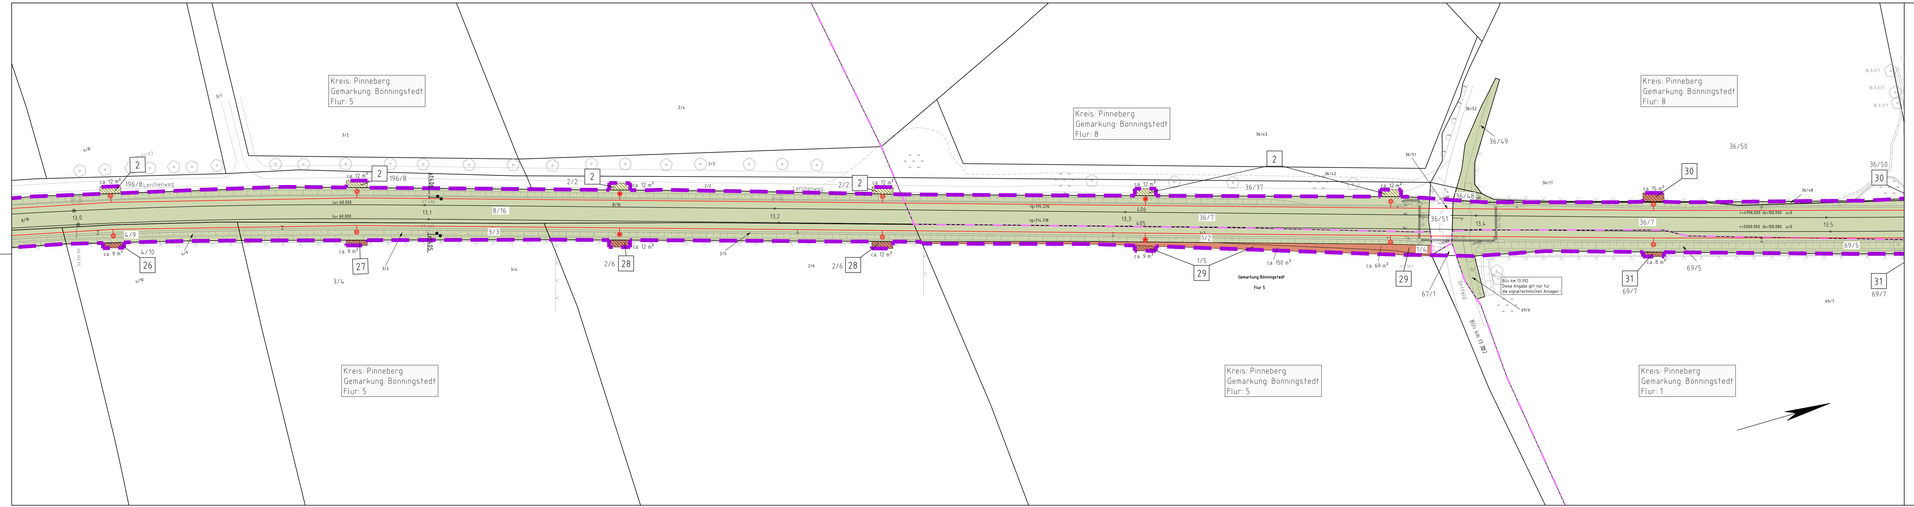

Legende:

- Bahnanlagen Bestand
- Bahnanlagen Abbruch
- Bahnanlagen Neubau
- 1 Grunderwerbsverzeichnis-Nr.
- AKN - Flächen
- öffentliche Flächen (bei Eisenbahnbetrieb gewidmet)
- Grunderwerb AKN für notwendige Folgemaßnahmen
- Landesgrenze FHH/SH
- Grundstücksgrenzen
- Grundstücksgrenzen neu
- Planfeststellungsgrenze
- Kreisgrenze
- Gemeindegrenze
- Gemarkungsgrenze
- Flurgrenze

von Privat
- Grunderwerb
- Dienstbarkeit
- vorübergehende Inanspruchnahme

von Stadt / Gemeinde

Nr.	Änderungen	Datum	Name

PFA 1 | PFA 2

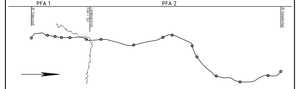

Generalplanung:

Sellhorn Ingenieurgesellschaft mbH
Tuchlaube 5, D-20459 Hamburg
Tel. +49 (0)40 36 12 01-0, Fax +49 (0)40 36 12 01-28
E-Mail: info@sellhorn-hamburg.de
www.sellhorn-hamburg.de

Genehmigungsvermerk der Planfeststellungsbehörde:

Planung Fahrleitungsanlage:

spiekermann
Beratende Ingenieure

Spiekermann GmbH Consulting Engineers
Bahnhofstraße 16
25436 Uetersen
Telefon: 04122 9286-00

Vorhabenträger:

gez. Moje

AKN Eisenbahn AG
Rudolf-Diesel-Straße 2
24568 Kaltenkirchen

Kaltenkirchen, den: 11.11.2016

Baumaßnahme:

Elektrifizierung der AKN - Strecke A1

S21 Eidelstedt - Kaltenkirchen

Planfeststellungsabschnitt 2 : Landesgrenze FHH / SH - Kaltenkirchen

km 11,1+26 - km 34,50+00

Planinhalt:

Grunderwerbsplan zur Planfeststellung

gem. § 18 AEG

km 13,00 - 13,50

Gemarkung Bönningstedt

	Datum	Name	Status			AKN-Abt A
	01/16		VP	EP	AP	
Planursprung:						
gezeichnet	17.10.2016	Wäbs		X		Streckenkilometer:
geprüft	20.10.2016	Haase				km 13,00 - 13,50
Maßstab:	1: 500					Planunterlage: LP-130-135-118

P:\CAD-Abt. A \Planunterlagen\S 21\Planfeststellung\Grunderwerb\LP_GE_S21_SH_km13-39_16186.dwg 7. November 2016