



Bf. Bönningstedt  
km 12,2 + 45,1

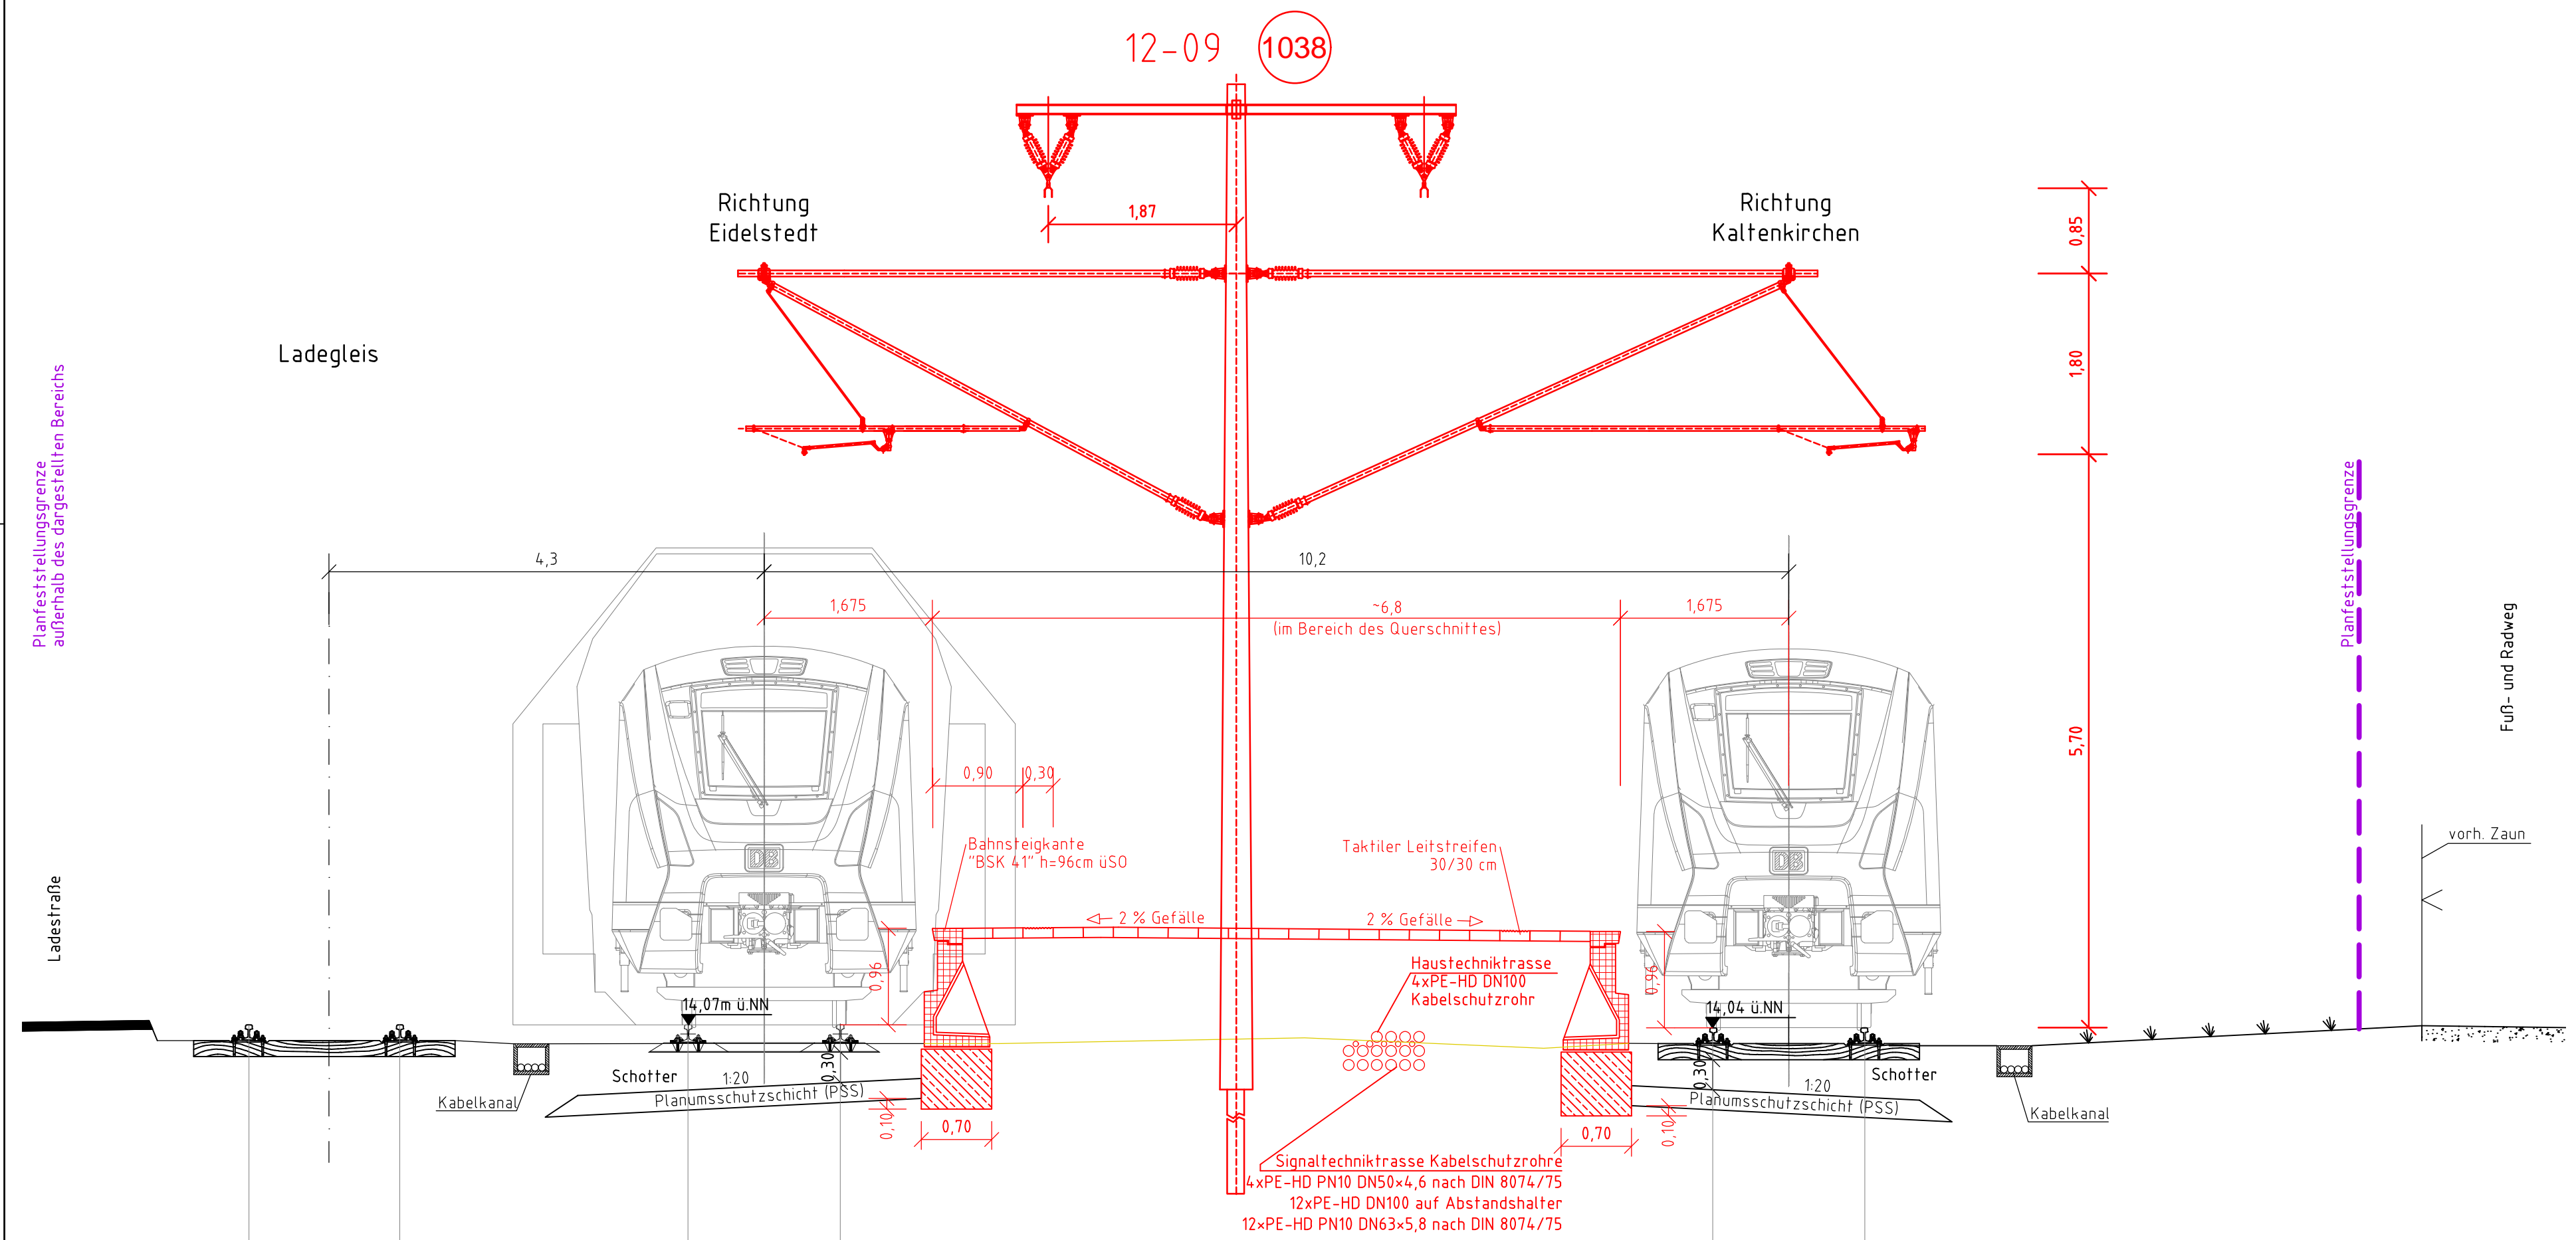

- Legende:
- Bahnanlagen Bestand
  - Bahnanlagen Abbruch
  - Bahnanlagen Neubau
  - 002 laufende Nummer gemäß Bauwerksverzeichnis
  - 32-17 Mast-Nummer
  - Planfeststellungsgrenze

Nr.	Änderungen	Datum	Name

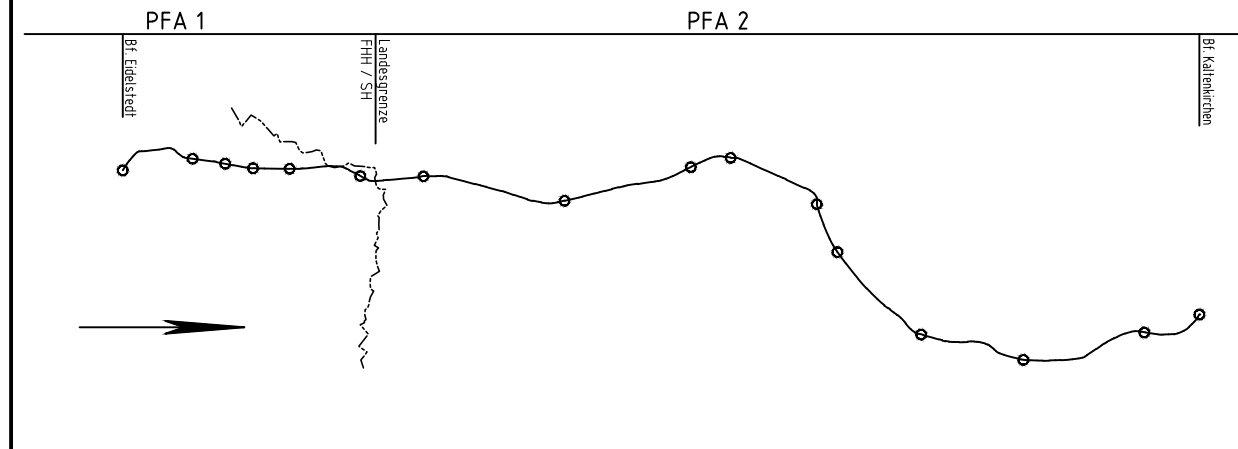

Generalplanung:  
**Sellhorn**  
 INGENIEURGESELLSCHAFT  
 Sellhorn Ingenieurgesellschaft mbH  
 Teilfeld 5, D-20459 Hamburg  
 Tel: +49 (0)40 36 12 01-0, Fax: +49 (0)40 36 12 01-28  
 E-Mail: info@sellhorn-hamburg.de  
 www.sellhorn-hamburg.de

Genehmigungsvermerk der Planfeststellungsbehörde:

Planung Fahrleitungsanlage:  
**spiekermann**  
 consulting engineers  
 Spiekermann GmbH Consulting Engineers  
 Hildesheimer Str. 25  
 30889 Hannover  
 Telefon +49 511 54354-45

Vorhabenträger:  
 gez. Moje **AKN Eisenbahn AG**  
 Rudolf-Diesel-Straße 2  
 24568 Kaltenkirchen **AKN**

Baumaßnahme: **Elektrifizierung der AKN - Strecke A1**  
 S21 Eidelstedt - Kaltenkirchen  
 Planfeststellungsabschnitt 2: Landesgrenze FHH / SH - Kaltenkirchen  
 km 11,1+26 - km 34,5+00

Planinhalt:  
**Querschnitt zur Planfeststellung**  
 gem. § 18 AEG  
 Bf. Bönningstedt  
 Gemarkung Bönningstedt

Planursprung	Datum	Name	Status			AKN-Abt.A
	17.10.2016	Lewerenz	VP	EP	AP	
gezeichnet	17.10.2016	Lewerenz				Streckenkilometer: km 12,2+45,1
geprüft	18.10.2016	Tiegel		X		
Maßstab:	1:50					Plannummer: QS 122 451