



Bf. Bönningstedt
km 12,2 + 45,1

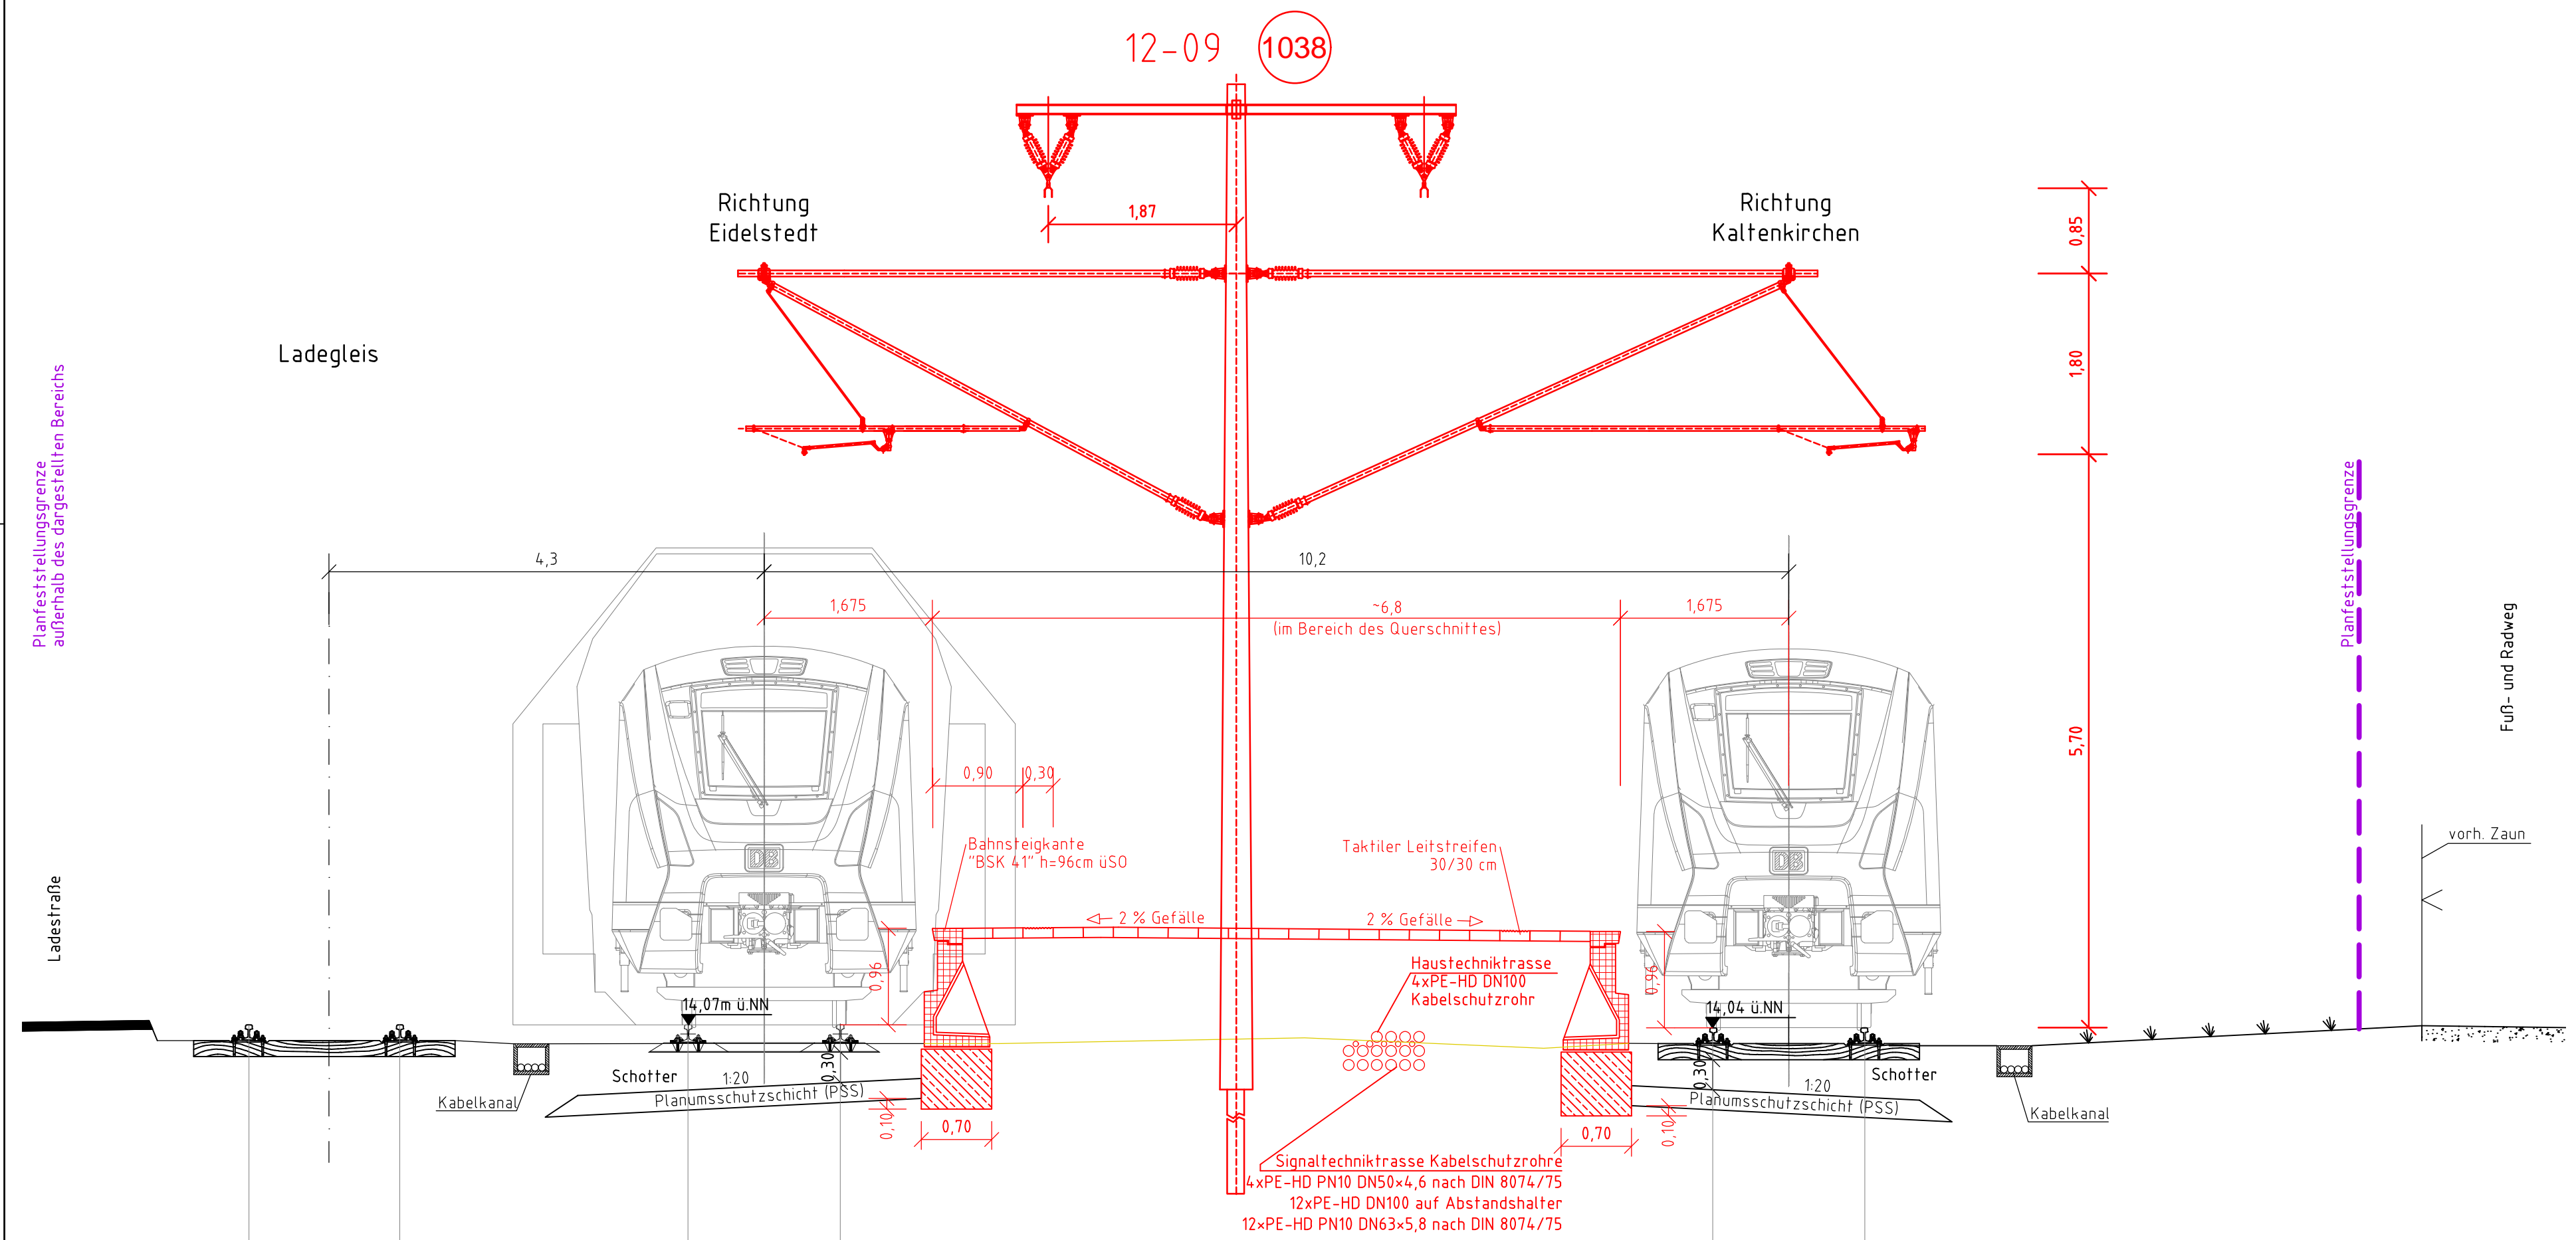

- Legende:
- Bahnanlagen Bestand
 - Bahnanlagen Abbruch
 - Bahnanlagen Neubau
 - 002 laufende Nummer gemäß Bauwerksverzeichnis
 - 32-17 Mast-Nummer
 - Planfeststellungsgrenze

| Nr. | Änderungen | Datum | Name |
|-----|------------|-------|------|
| | | | |

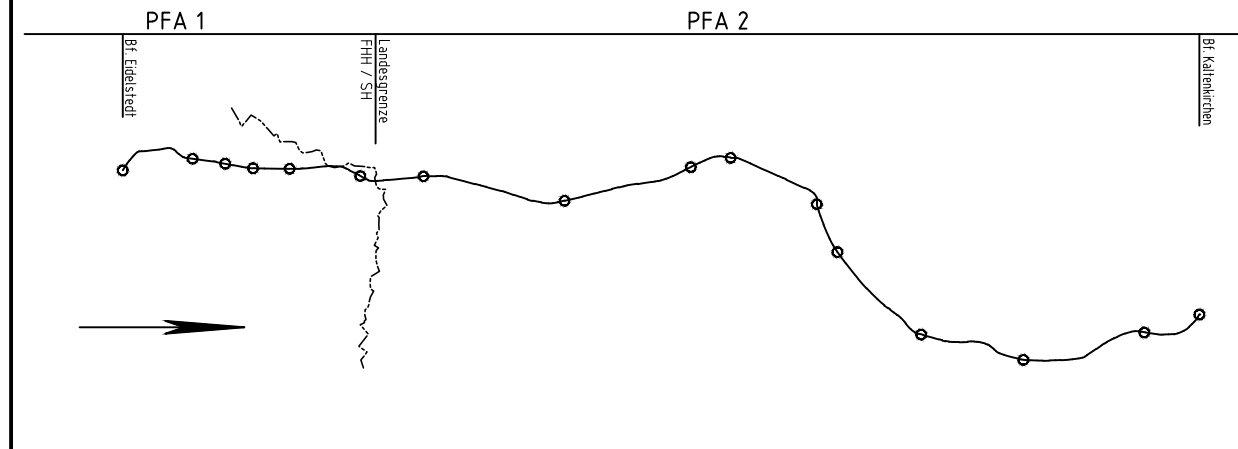

Generalplanung:
Sellhorn
 INGENIEURGESELLSCHAFT
 Sellhorn Ingenieurgesellschaft mbH
 Teilfeld 5, D-20459 Hamburg
 Tel: +49 (0)40 36 12 01-0, Fax: +49 (0)40 36 12 01-28
 E-Mail: info@sellhorn-hamburg.de
 www.sellhorn-hamburg.de

Genehmigungsvermerk der Planfeststellungsbehörde:

Planung Fahrleitungsanlage:
spiekermann
 consulting engineers
 Spiekermann GmbH Consulting Engineers
 Hildesheimer Str. 25
 30889 Hannover
 Telefon +49 511 54354-45

Vorhabenträger:
 gez. Moje **AKN Eisenbahn AG**
 Rudolf-Diesel-Straße 2
 24568 Kaltenkirchen

Baumaßnahme: **Elektrifizierung der AKN - Strecke A1**
 S21 Eidelstedt - Kaltenkirchen
 Planfeststellungsabschnitt 2: Landesgrenze FHH / SH - Kaltenkirchen
 km 11,1+26 - km 34,5+00

Planinhalt:
Querschnitt zur Planfeststellung
 gem. § 18 AEG
 Bf. Bönningstedt
 Gemarkung Bönningstedt

| Planursprung | Datum | Name | Status | | | AKN-Abt.A |
|--------------|------------|----------|--------|----|----|------------------------------------|
| | 17.10.2016 | Lewerenz | VP | EP | AP | |
| gezeichnet | 17.10.2016 | Lewerenz | | | | Streckenkilometer: km 12,2+45,1 |
| geprüft | 18.10.2016 | Tiegel | | X | | |
| Maßstab: | 1:50 | | | | | Plannummer: QS 122 451 |