

# Querschnitt


km 34,2+45,04

M. 1:50

## Legende:

- Bestand
- Planung
- Abbruch / Rückbau
- Planfeststellungsgrenze

Anlage A5.10.1

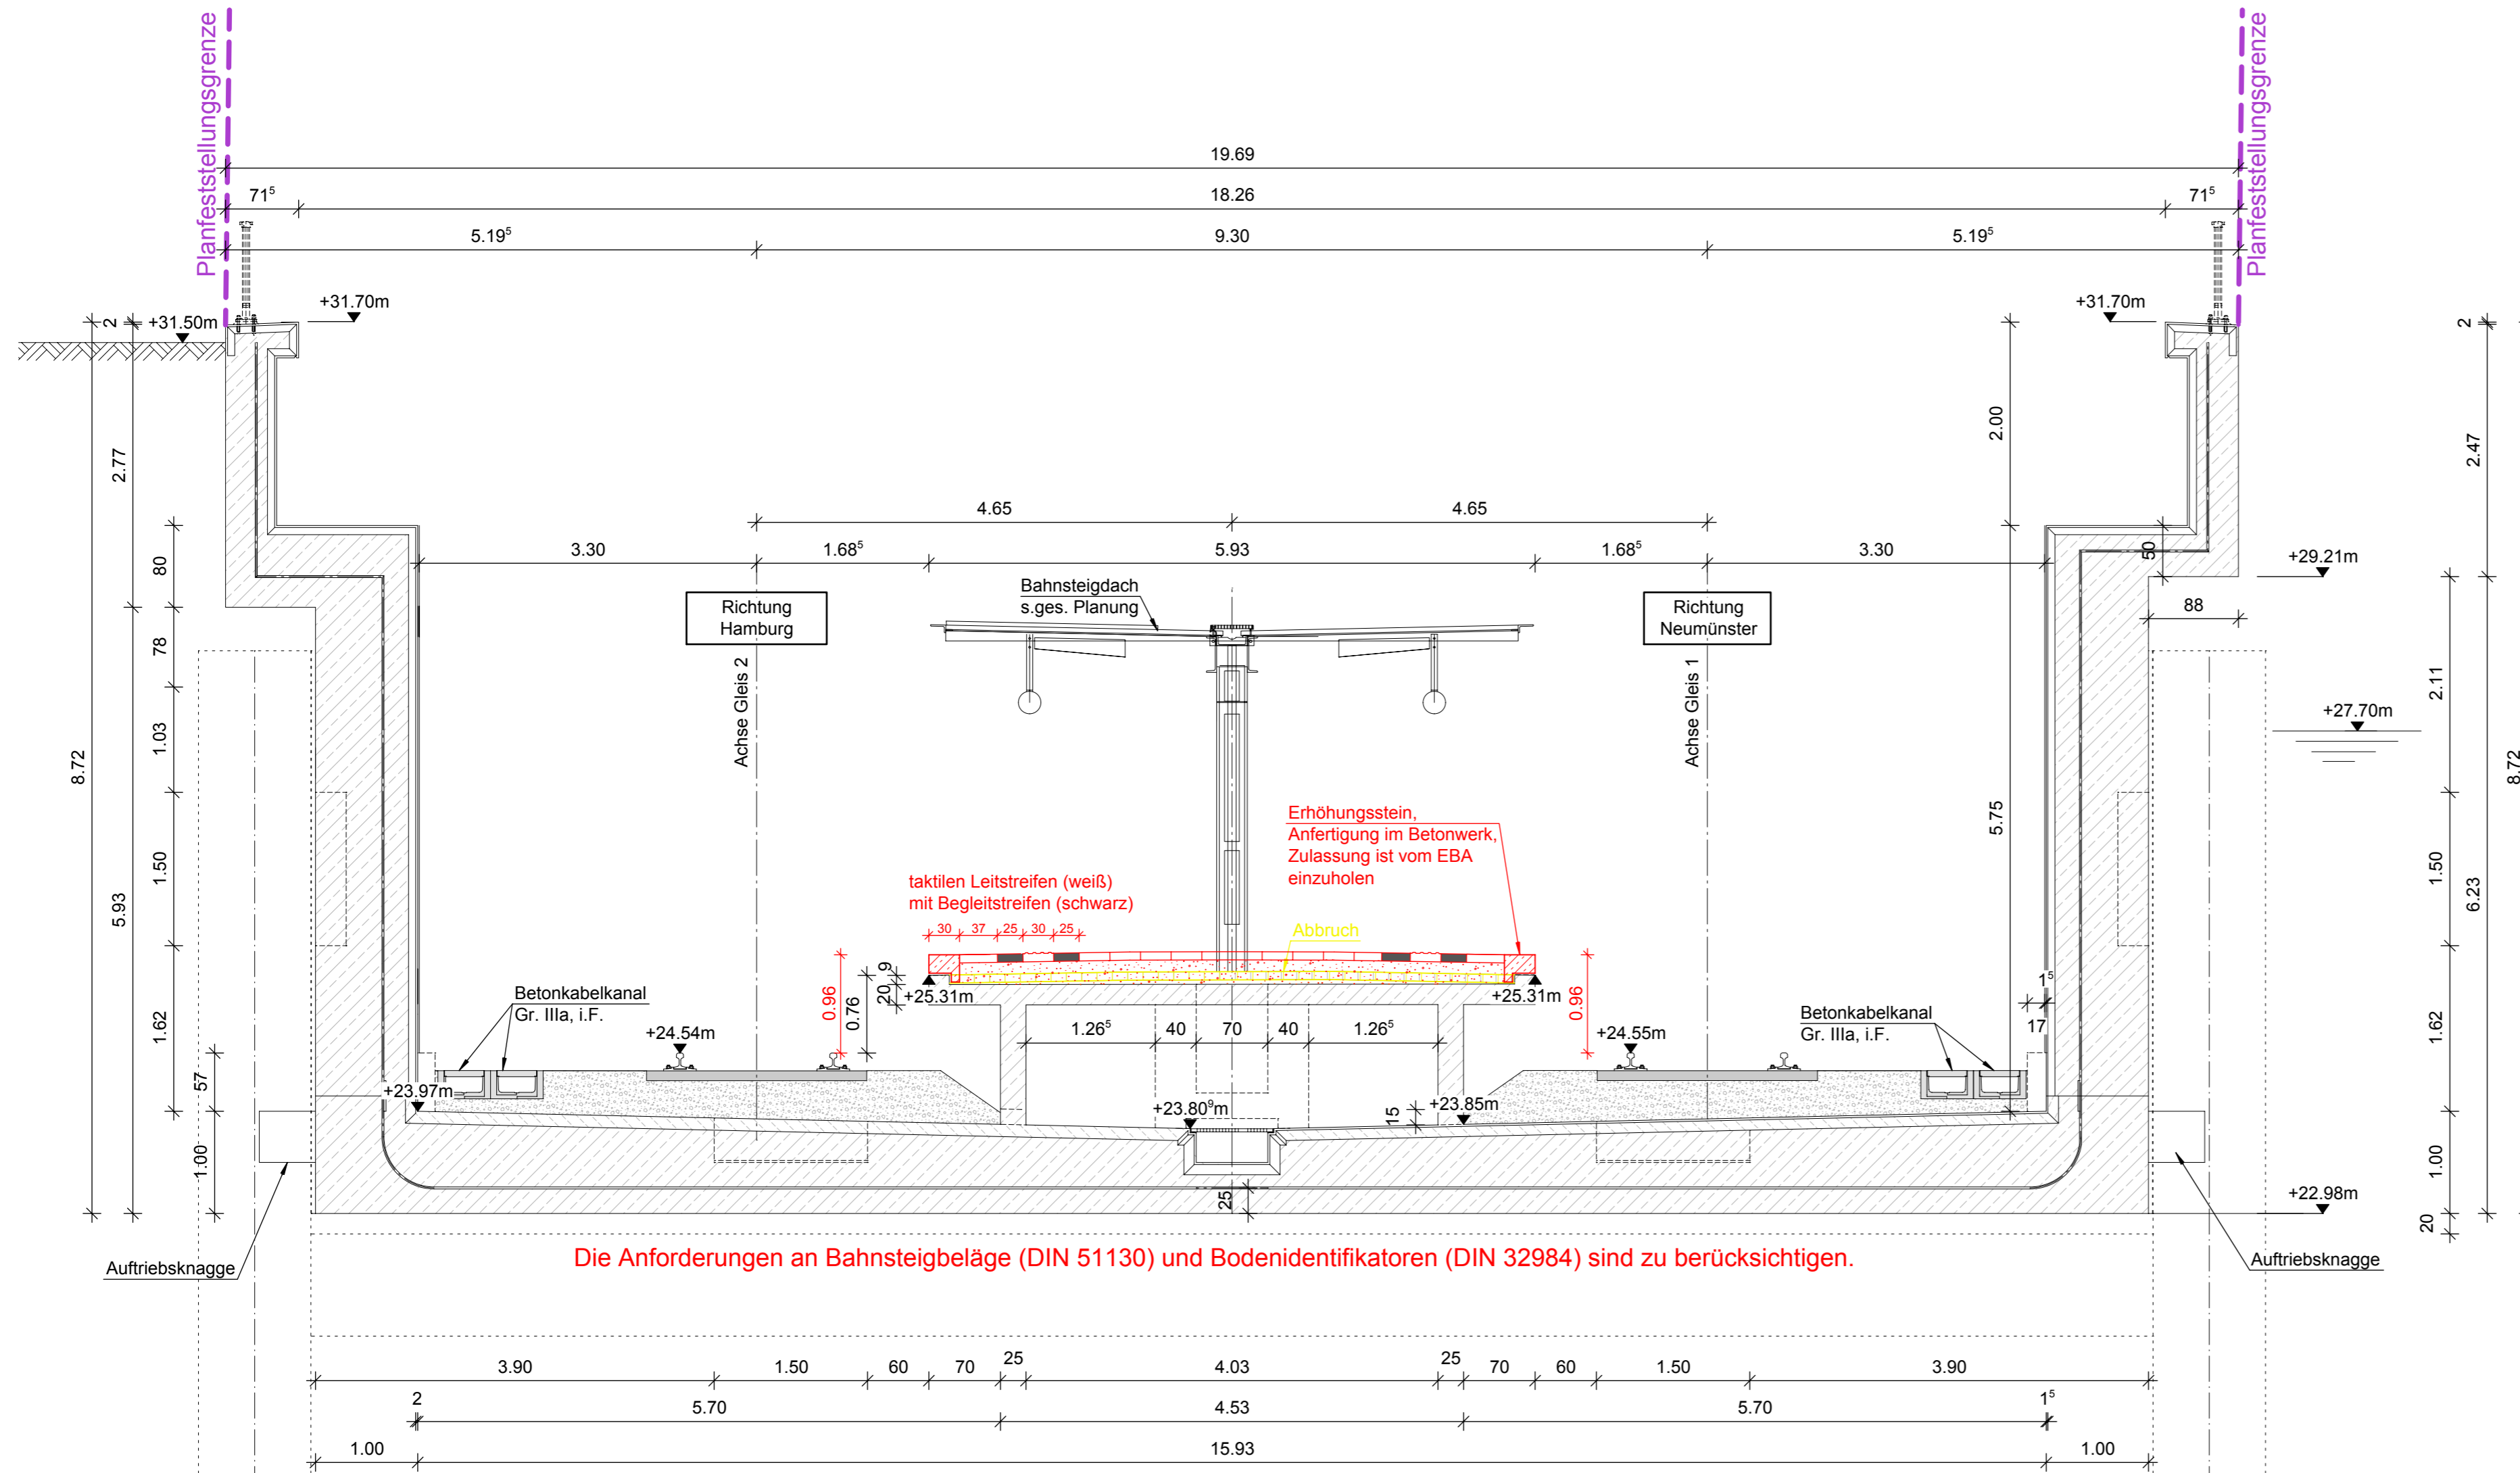

Die Anforderungen an Bahnsteigbeläge (DIN 51130) und Bodenidentifikatoren (DIN 32984) sind zu berücksichtigen.

Endgültige Abmessungen und Absetztiefen nach statischen und konstruktiven Erfordernissen.

Alle Höhenangaben (m) beziehen sich auf NN = NormalNull.

Kilometrierungsgleis = westliches Gleis (Kaltenkirchen - HH)

Nr.		Änderungen		Datum	Name
PFA 1		PFA 2			
Vorhabenträger:		<b>AKN Eisenbahn AG</b> Rudolf-Diesel-Straße 2 24568 Kaltenkirchen			
gez. Moje					
Kaltenkirchen, den: 11.11.2016					
Generalplanung:			Genehmigungsvermerk der Planfeststellungsbehörde:		
 Sellhorn Ingenieurgesellschaft mbH Teilfeld 5, D-20459 Hamburg Tel: +49 (0)40 36 12 01-0 www.sellhorn-hamburg.de					
Planung Fahrleitungsanlage:					
 Spiekermann GmbH Consulting Engineers Hildesheimer Str. 25 30169 Hannover Telefon +49 511 54354-45					
Baumaßnahme: <b>Elektrifizierung der AKN - Strecke A1</b>					
S21 Eidelstedt - Kaltenkirchen					
Planfeststellungsabschnitt 2: Landesgrenze FHH / SH - Kaltenkirchen					
km 11,1+26 - km 34,50+00					
Planinhalt: <b>Bf Kaltenkirchen zur Planfeststellung</b>					
Querschnitt Bahnsteigerhöhung					
gem. § 18 AEG					
Gemarkung Kaltenkirchen					
	Datum	Name	Status	AKN-Abt.A	
gezeichnet	11.11.2016	Wäteler	VP EP AP		
bearbeitet	11.11.2016	Markurland	X	Streckenkilometer:	
geprüft	11.11.2016	Gerlach		km 34,2+45,04	
Maßstab:	1: 50			Plannummer:	
				SE15037-GP-710	