


16-01 1138


Bf Hasloh  
km 16,0 + 09,7

16-02 1139

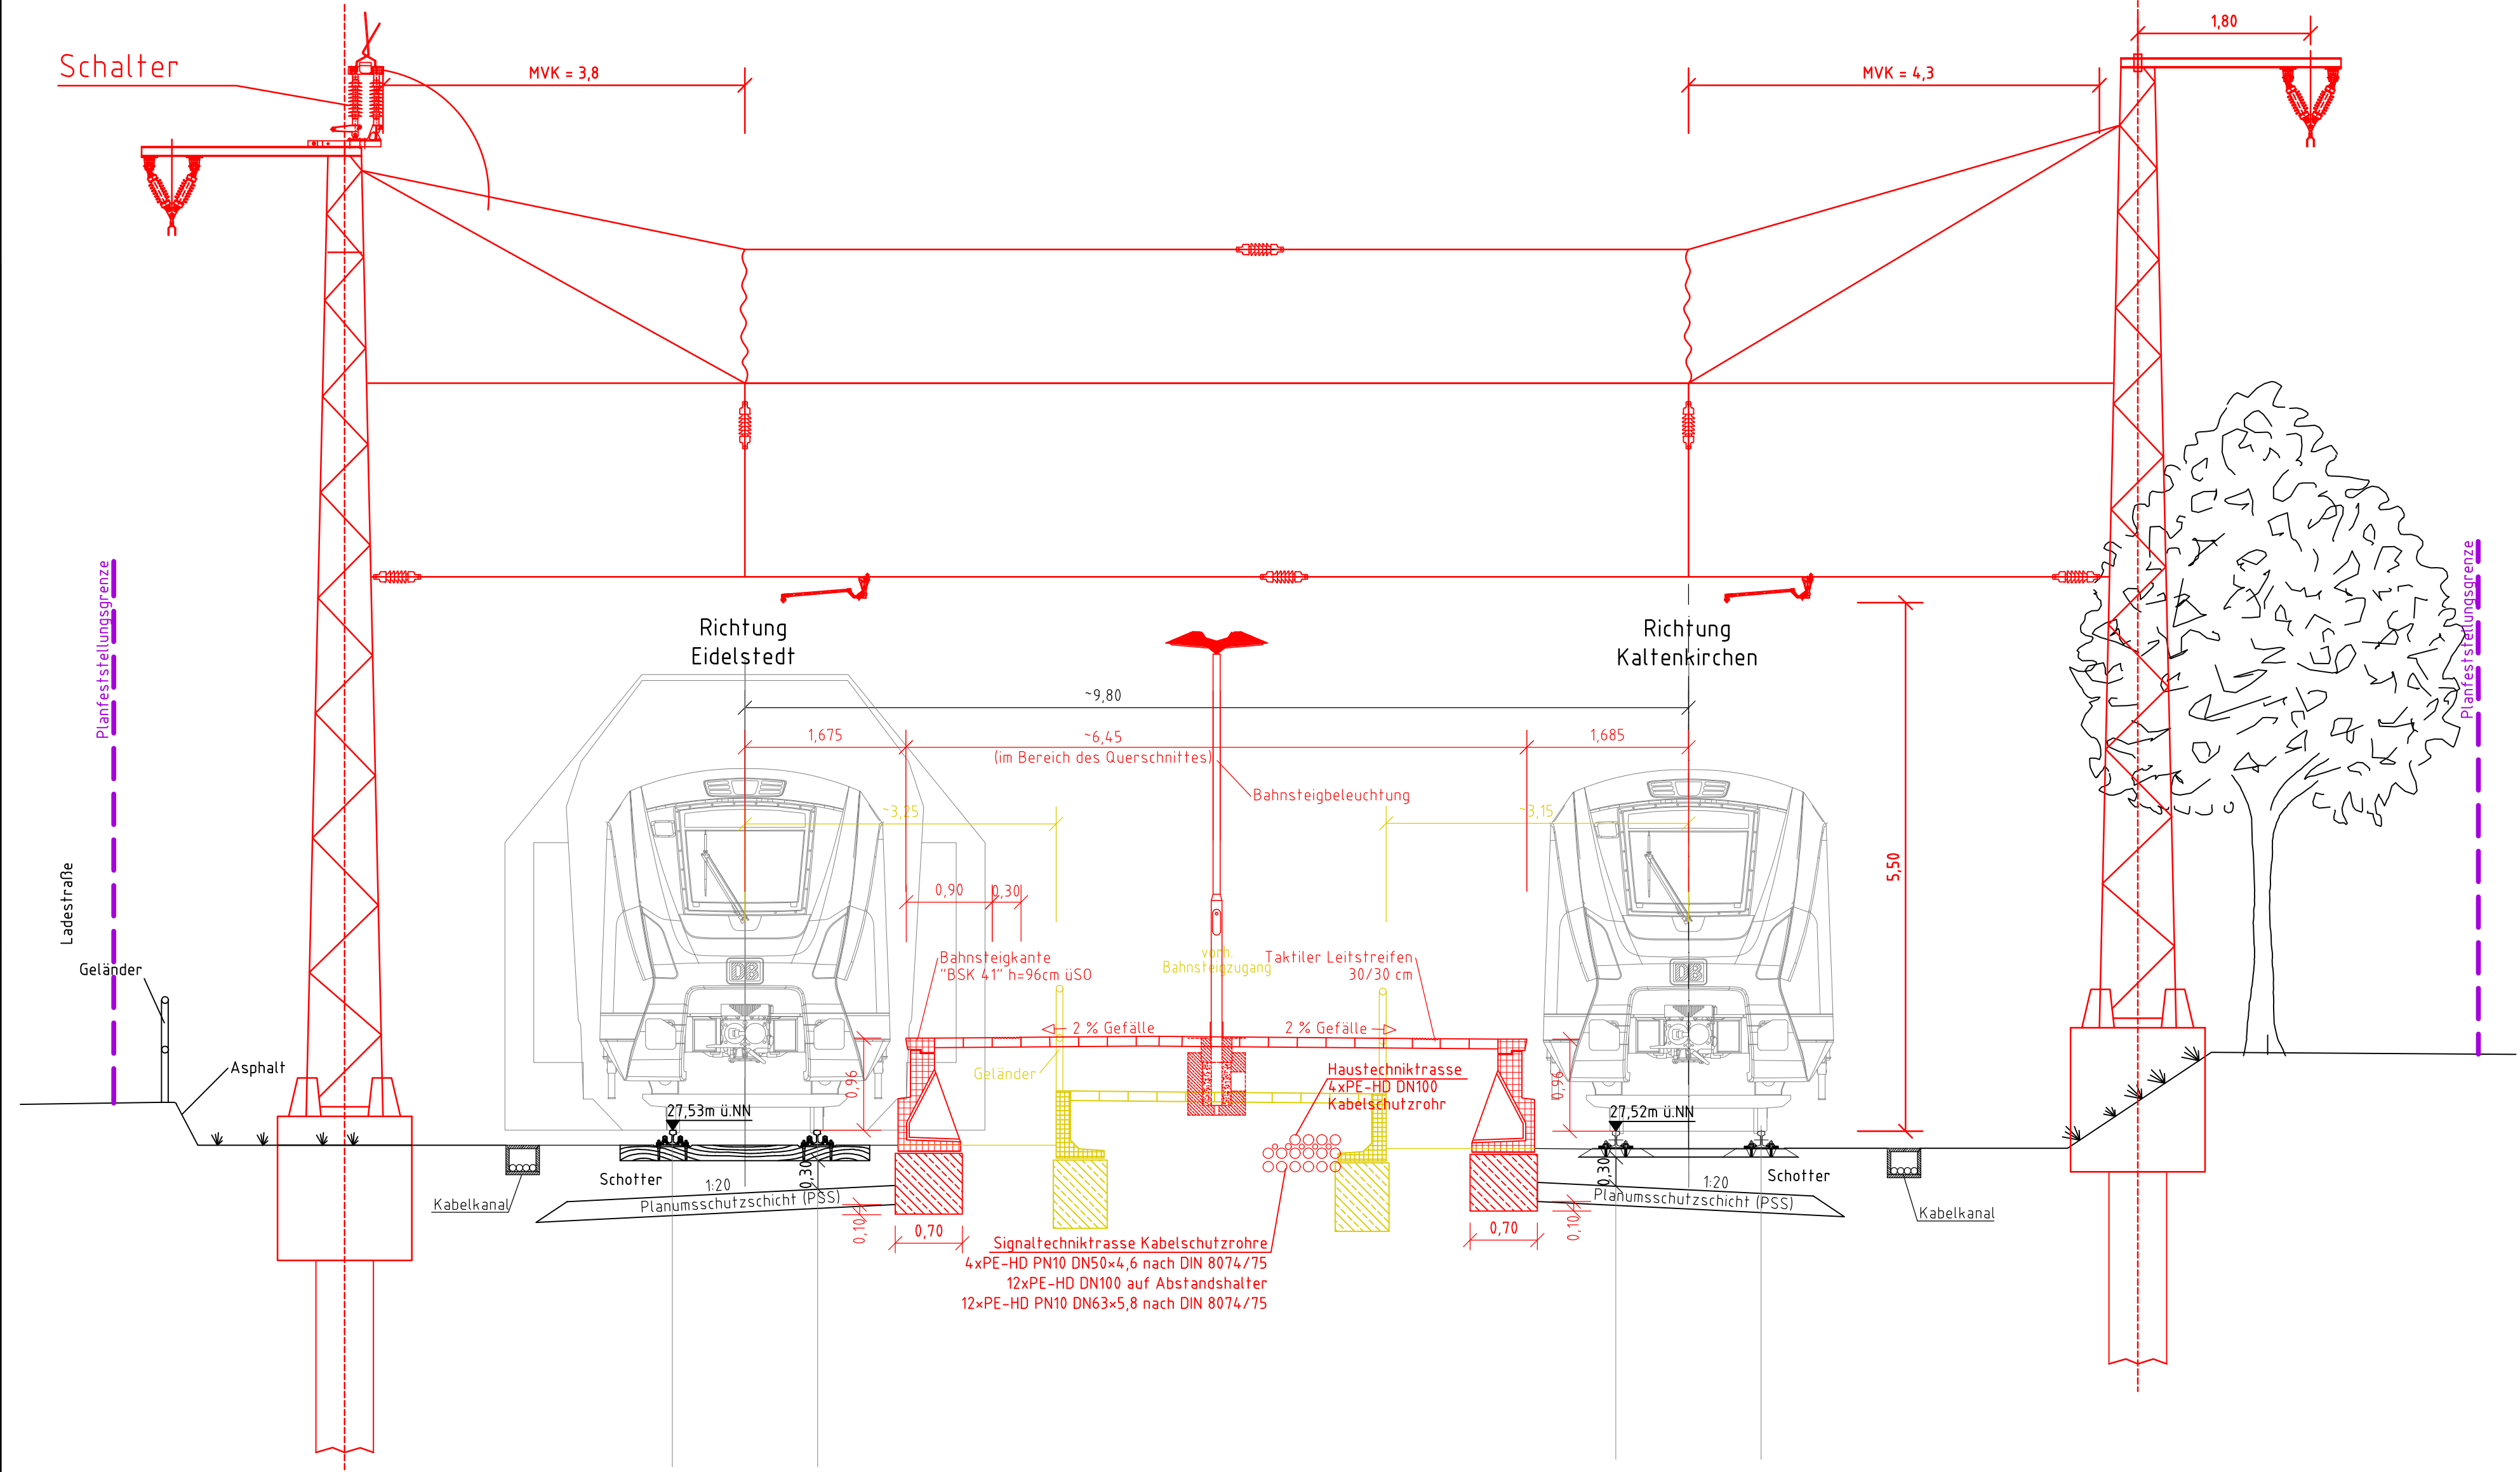

- Legende:**
- Bahnanlagen Bestand
  - Bahnanlagen Abbruch
  - Bahnanlagen Neubau
  - 002 laufende Nummer gemäß Bauwerksverzeichnis
  - 32-17 Mast-Nummer
  - Planfeststellungsgrenze

Anlage A5.2.1

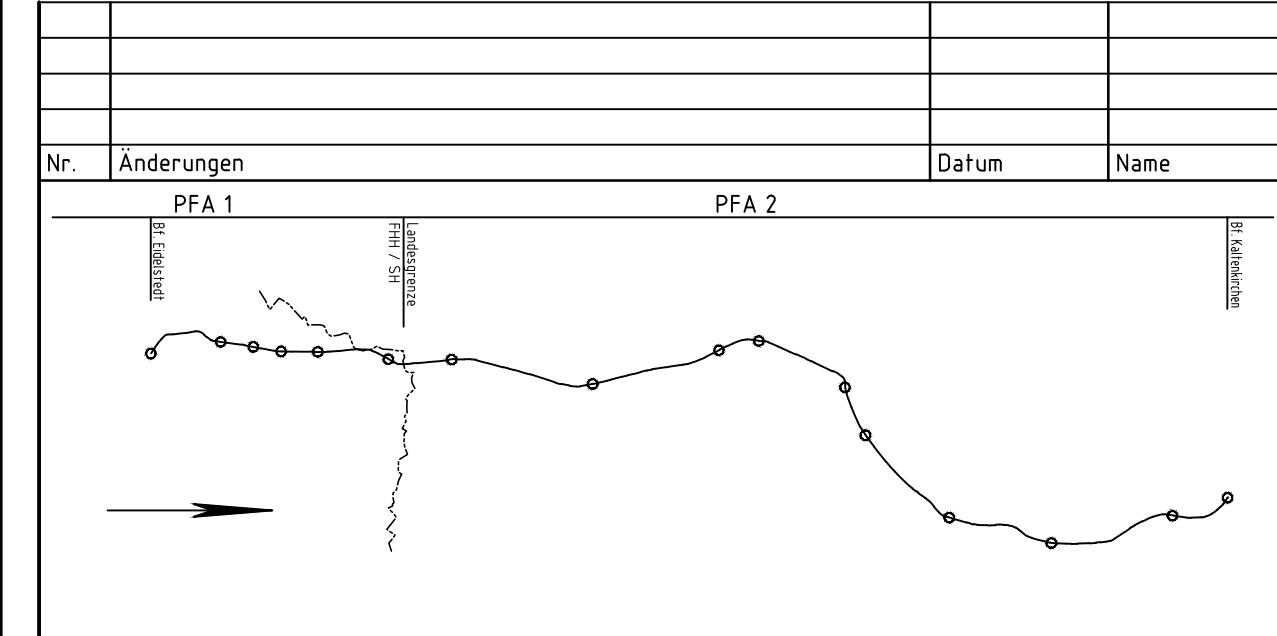

<p><b>Generalplanung:</b>  <b>Sellhorn</b>          Sellhorn Ingenieurgesellschaft mbH          Teilfeld 5, D-20459 Hamburg          Tel: +49 (0)40 36 12 01-0, Fax: +49 (0)40 36 12 01-28          E-Mail: info@sellhorn-hamburg.de          www.sellhorn-hamburg.de</p>	<p>Genehmigungsvermerk der Planfeststellungsbehörde:</p>
<p><b>Planung Fahrleitungsanlage:</b>  <b>spiekermann</b>          consulting engineers          Spiekermann GmbH Consulting Engineers          Hildesheimer Str. 25          30169 Hannover          Telefon +49 511 5456-45</p>	

Vorhabenträger:  
 gez. Moje  
**AKN Eisenbahn AG**  
 Rudolf-Diesel-Straße 2  
 24568 Kaltenkirchen

Kaltenkirchen, den: 11.11.2016  
**Baumaßnahme:** Elektrifizierung der AKN - Strecke A1  
 S21 Eidelstedt - Kaltenkirchen  
 Planfeststellungsabschnitt 2: Landesgrenze FHH / SH - Kaltenkirchen  
 km 11,1+26 - km 34,5+00

**Planinhalt:**  
 Querschnitt zur Planfeststellung  
 gem. § 18 AEG  
 Bf. Hasloh  
 Gemarkung Hasloh

Planursprung	01/12	Name	VP	EP	AP	AKN-Abf. A
gezeichnet	17.10.2016	Lewerenz		X		Streckenkilometer: km 16,0+09,7
geprüft	18.10.2016	Tiegel				
Maßstab:	1: 50					Plannummer: QS 160 097