



Bf Ulzburg Süd

km 26,9 + 29,8

26-45 (1508)

Legende:

- Bahnanlagen Bestand
- Bahnanlagen Abbruch
- Bahnanlagen Neubau
- 002 laufende Nummer gemäß Bauwerksverzeichnis
- 32-17 Mast-Nummer
- Planfeststellungsgrenze

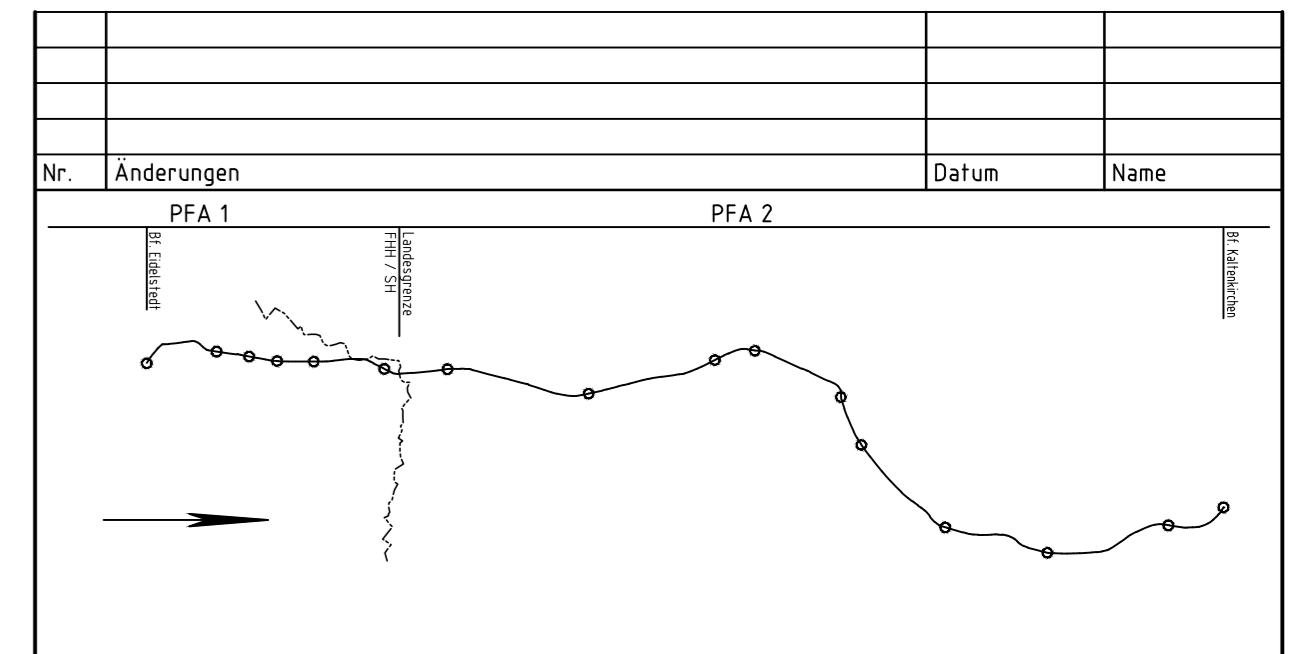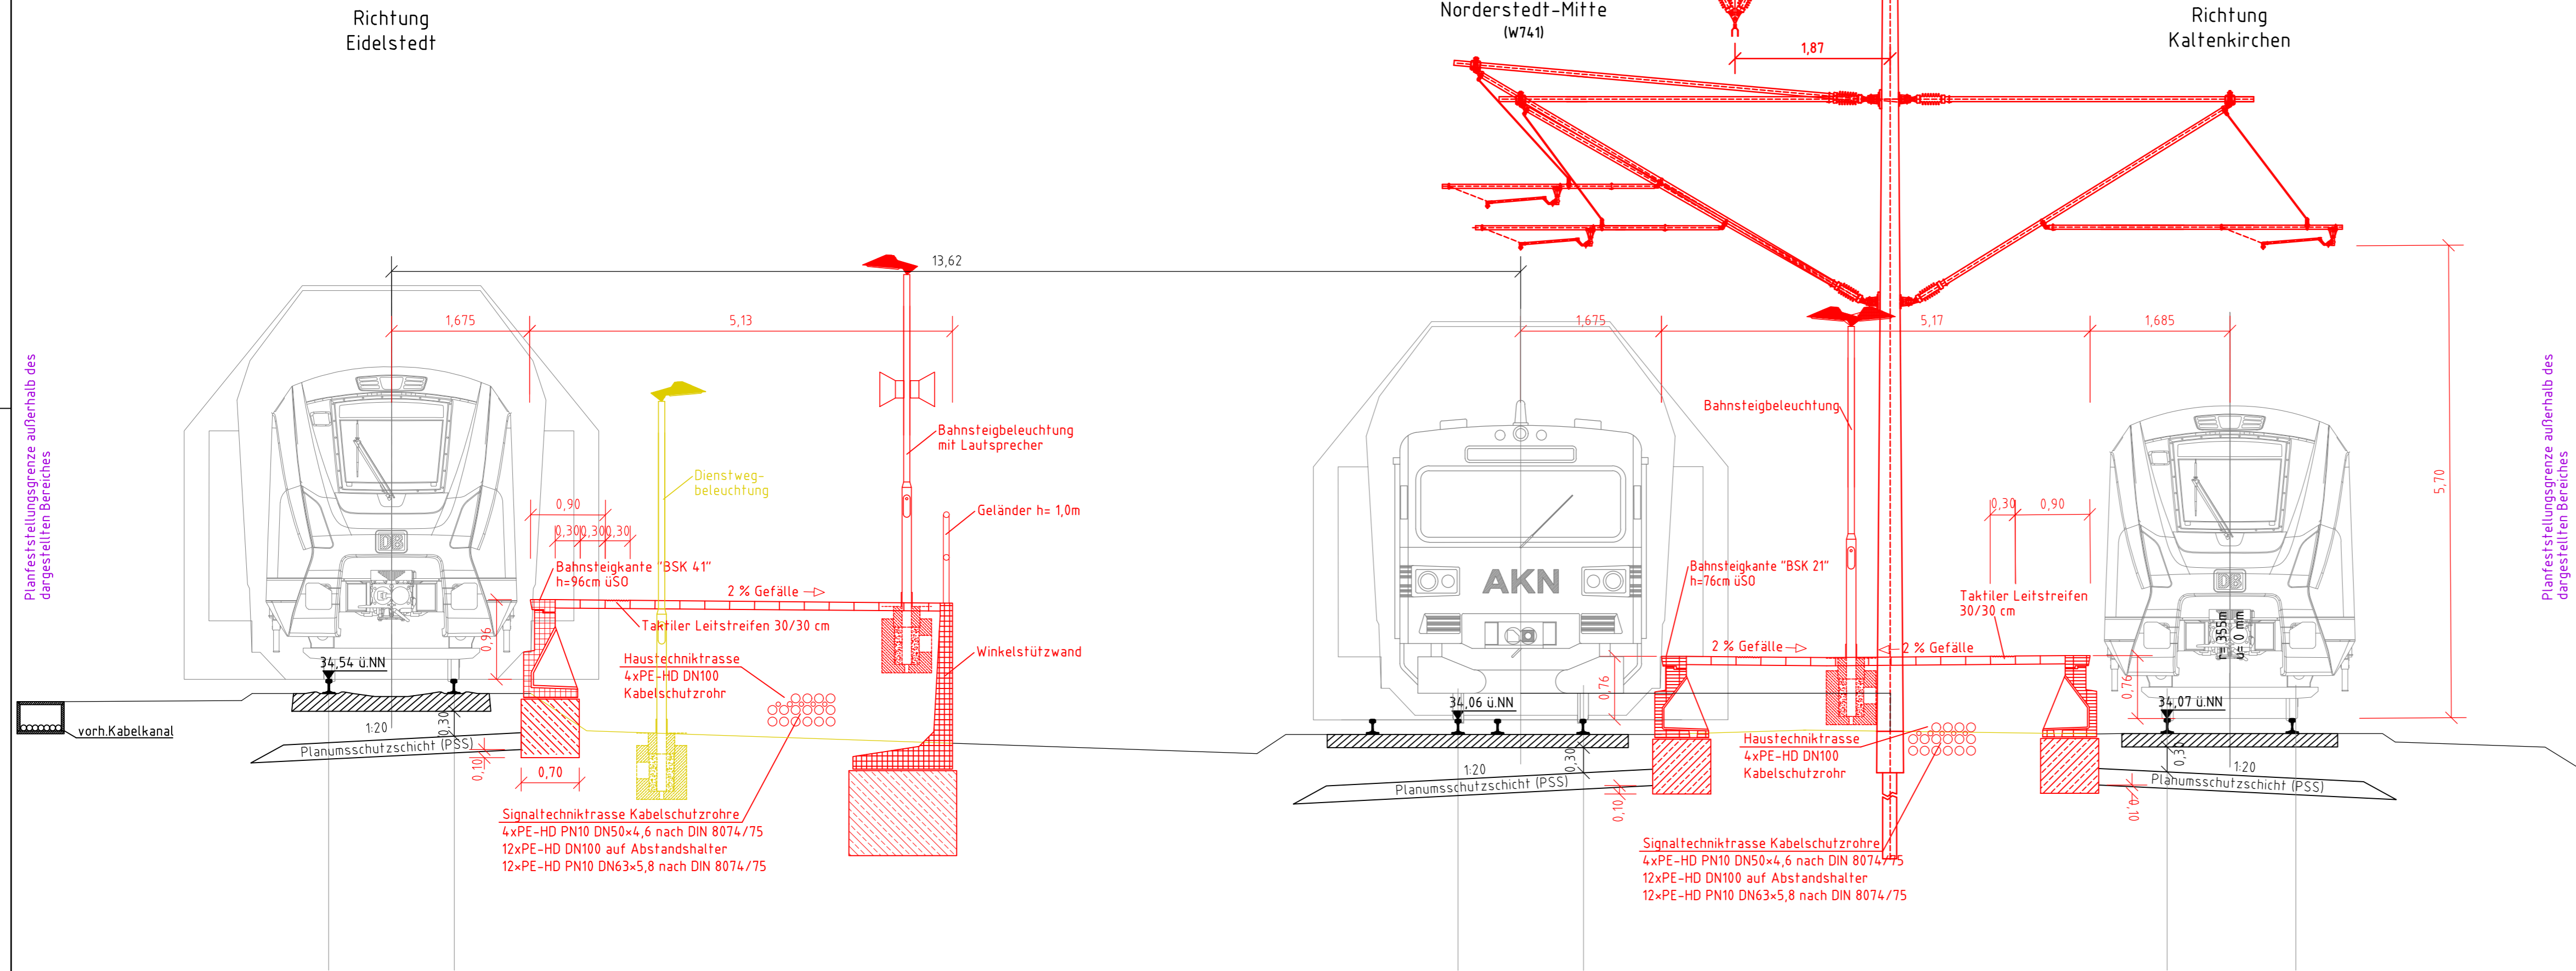

Generalplanung:
Sellhorn
 INGENIEURGESSELLSCHAFT
 Sellhorn Ingenieurgesellschaft mbH
 Teilfeld 5, D-20459 Hamburg
 Tel: +49 (0)40 36 12 01-0, Fax: +49 (0)40 36 12 01-28
 E-Mail: info@sellhorn-hamburg.de
 www.sellhorn-hamburg.de

Planung Fahrleitungsanlage:
spiekermann
 consulting engineers
 Spiekermann GmbH Consulting Engineers
 Hildesheimer Str. 25
 30169 Hannover
 Telefon +49 511 54354-45

Vorhabenträger:
 gez. Moje
AKN Eisenbahn AG
 Rudolf-Diesel-Straße 2
 24568 Kaltenkirchen

Kaltenkirchen, den: 11.11.2016
 Baumaßnahme: **Elektrifizierung der AKN - Strecke A1**
 S21 Eidelstedt - Kaltenkirchen
 Planfeststellungsabschnitt 2: Landesgrenze FHH / SH - Kaltenkirchen
 km 11,1+26 - km 34,5+00

Planinhalt:
Querschnitt zur Planfeststellung
 gem. § 18 AEG
 Bf Ulzburg Süd
 Gemarkung Ulzburg

Planursprung	Datum	Name	Status	AKN-Abt.A		
gezeichnet	01/12		VP	EP	AP	Streckenkilometer: km 26,9+29,8
geprüft	17.10.2016	Lewerenz		X		
	18.10.2016	Tiegel				Plannummer: QS 269 298