


Bf. Kaltenkirchen - Süd

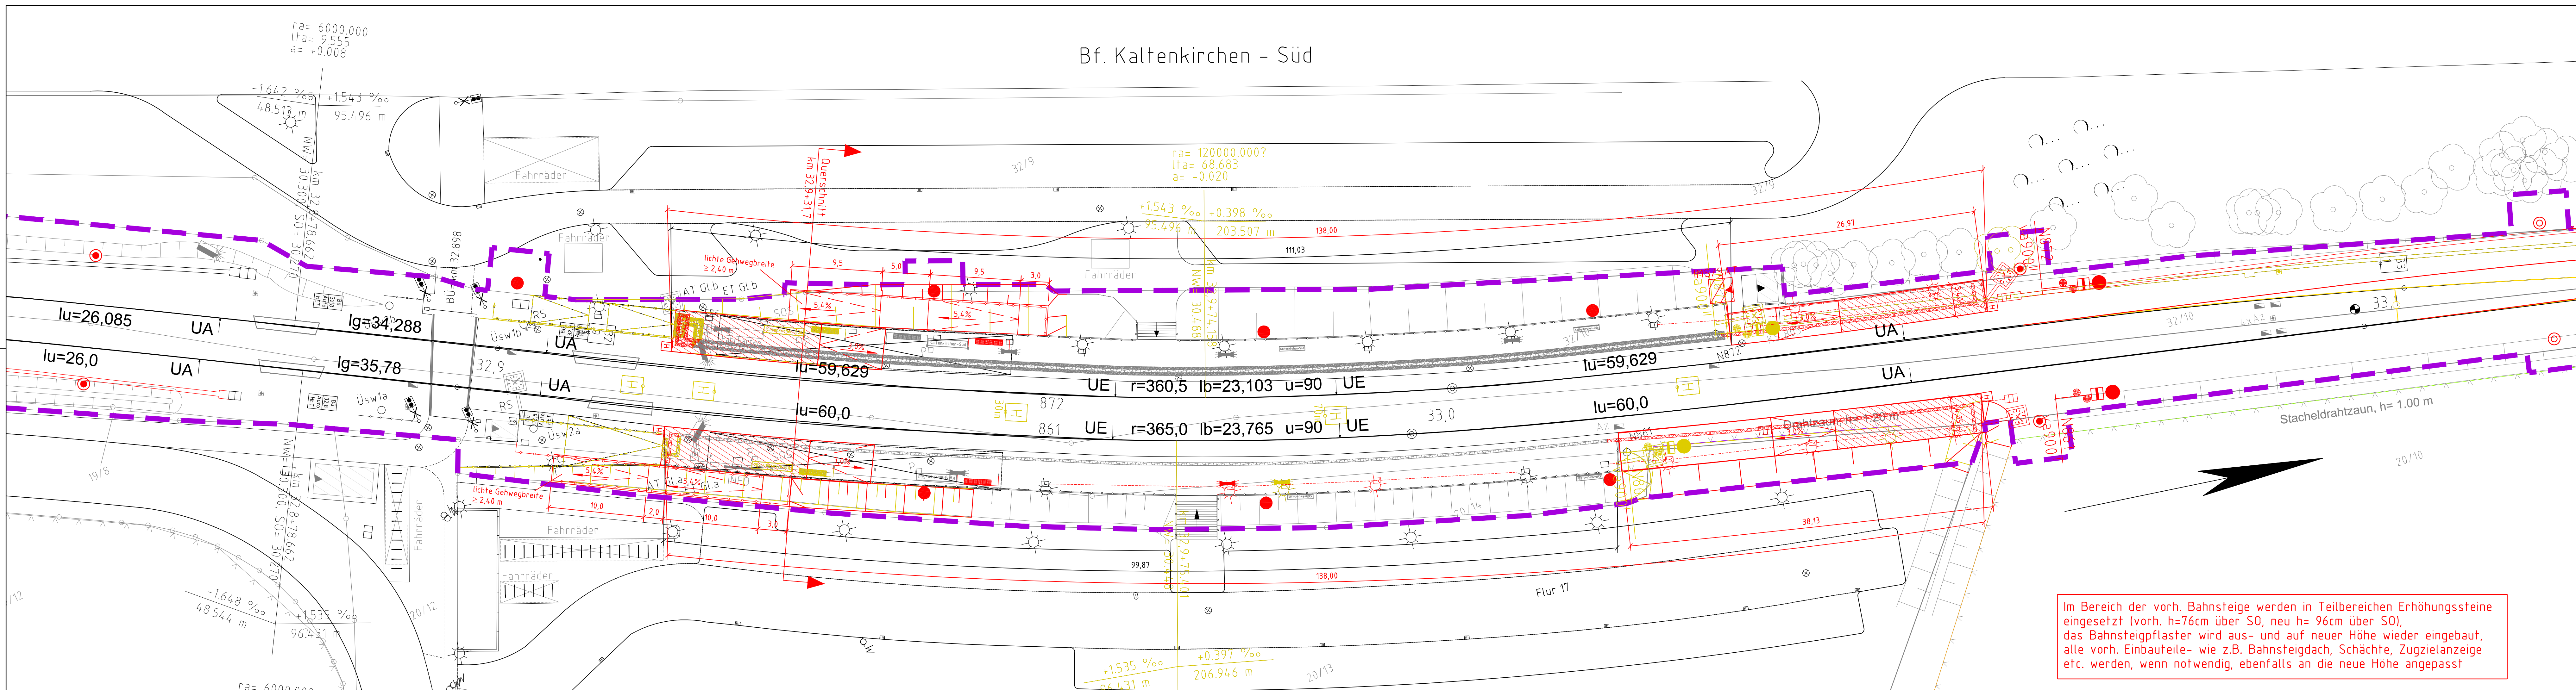

- Legende:**
- Bahnanlagen Bestand
 - Bahnanlagen Abbruch
 - Bahnanlagen Neubau
 - Planfeststellungsgränze

Nr.	Änderungen	Datum	Name
	PFA 1		
	PFA 2		

Generalplanung:
Sellhorn
 Sellhorn Ingenieurgesellschaft mbH
 Teilfeld 5, D-20459 Hamburg
 Tel: +49 (0)40 36 12 01-0, Fax: +49 (0)40 36 12 01-28
 E-Mail: info@sellhorn-hamburg.de
 www.sellhorn-hamburg.de

Planung Fahrleitungsanlage:
spiekermann
 consulting engineers
 Spiekermann GmbH Consulting Engineers
 Hohenheimer Str. 23
 20083 Hannover
 Telefon +49 511 5454-45

Vorhabenträger:
 gez. Moje
AKN Eisenbahn AG
 Rudolf-Diesel-Straße 2
 24568 Kaltenkirchen

Baumaßnahme:
Elektrifizierung der AKN - Strecke A1
 S21 Eidelstedt - Kaltenkirchen
 Planfeststellungsabschnitt 2: Landesgrenze FHH / SH - Kaltenkirchen
 km 11,1+26 - km 34,5+00

Planinhalt:
Detaillageplan zur Planfeststellung
 gem. § 18 AEG
 Bf. Kaltenkirchen Süd
 Gemarkung Kaltenkirchen

Planursprung	Datum	Name	Status	AKN-Abt. A
gezeichnet	01.16		VP EP AP	
geprüft	17.10.16	Lewerenz	X	Streckenkilometer: km 32,90 - 33,10
geprüft	20.10.16	Tiegel		Plannummer: DP-329-331-111