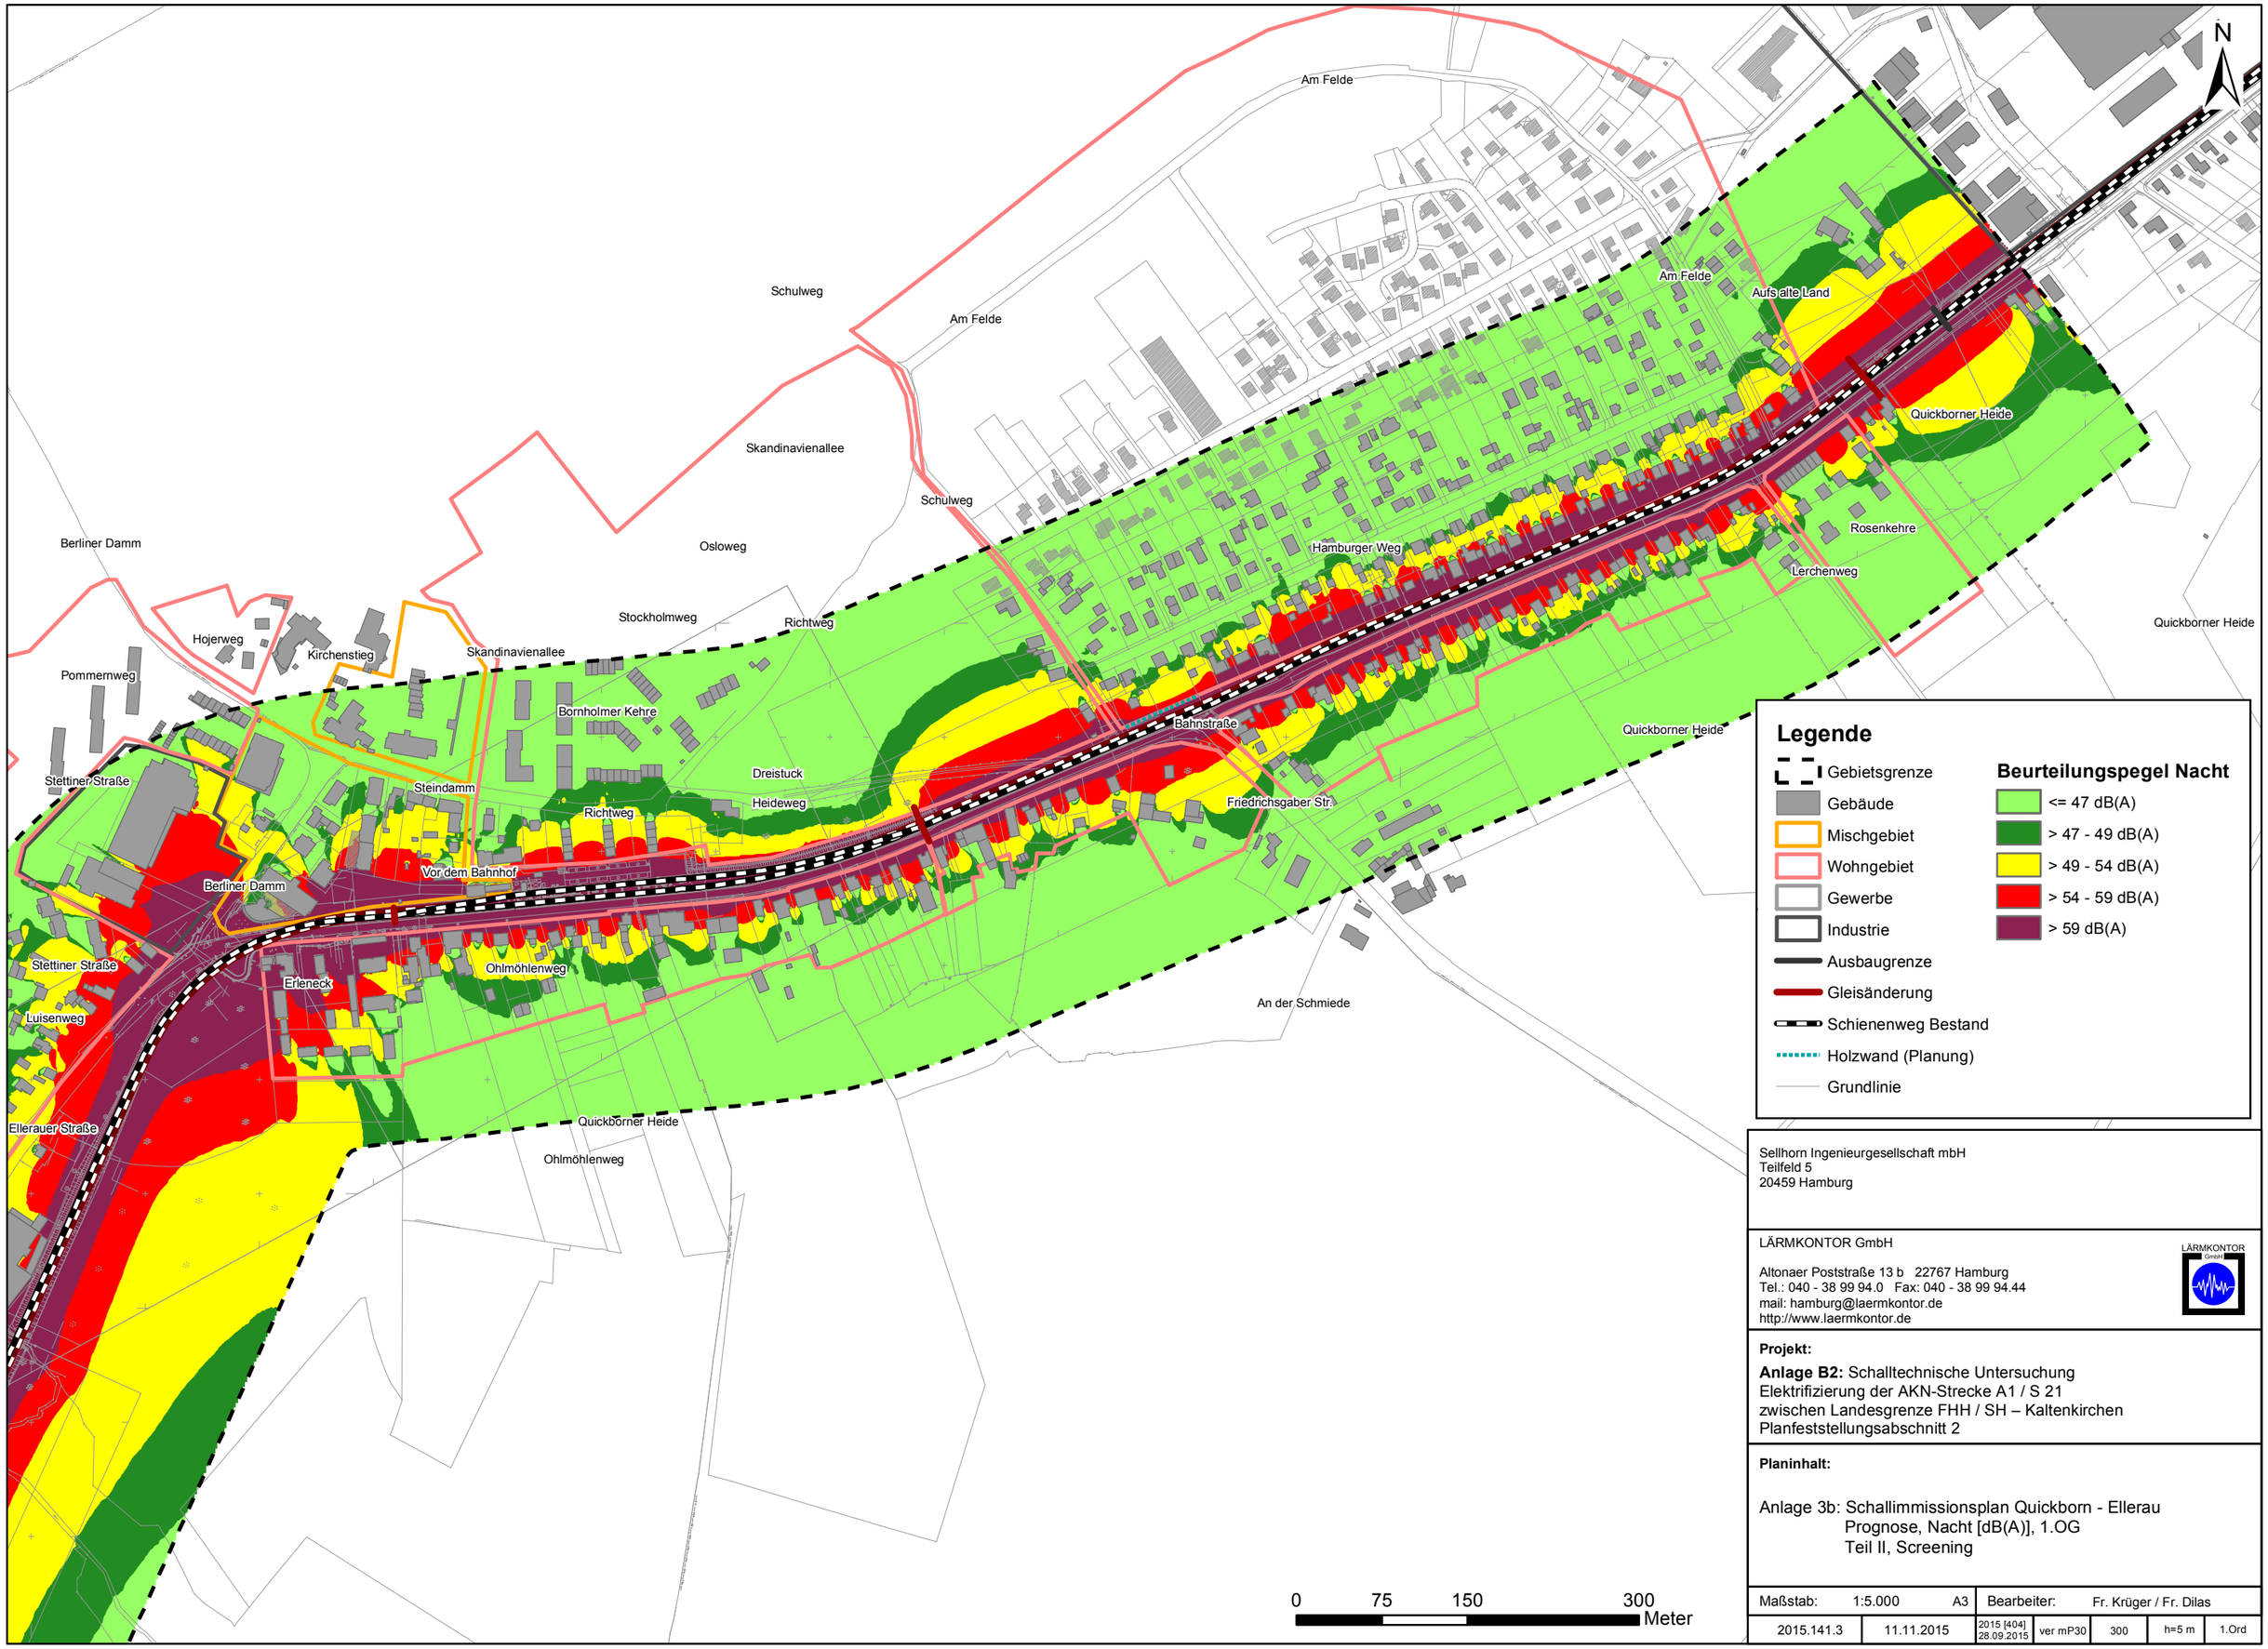

Legende

Gebietsgrenze	**Beurteilungspegel Nacht**
Gebäude	<= 47 dB(A)
Mischgebiet	> 47 - 49 dB(A)
Wohngebiet	> 49 - 54 dB(A)
Gewerbe	> 54 - 59 dB(A)
Industrie	> 59 dB(A)
Ausbaugrenze	
Gleisänderung	
Schienenweg Bestand	
Holzwand (Planung)	
Grundlinie	

Sellhorn Ingenieurgesellschaft mbH
Teilfeld 5
20459 Hamburg

LÄRMKONTOR GmbH

Altonaer Poststraße 13 b 22767 Hamburg
Tel.: 040 - 38 99 94.0 Fax: 040 - 38 99 94.44
mail: hamburg@laermkontor.de
http://www.laermkontor.de

Projekt:

Anlage B2: Schalltechnische Untersuchung
Elektrifizierung der AKN-Strecke A1 / S 21
zwischen Landesgrenze FHH / SH – Kaltenkirchen
Planfeststellungsabschnitt 2

Planinhalt:

Anlage 3b: Schallimmissionsplan Quickborn - Ellerau
Prognose, Nacht [dB(A)], 1.OG
Teil II, Screening

Maßstab:	1:5.000	A3	Bearbeiter:	Fr. Krüger / Fr. Dilas				
2015.141.3	11.11.2015		2015 [404] 28.09.2015	ver mP30	300	h=5 m	1.Ord	